




FACHADA FRONTAL  
ESCALA 1:100

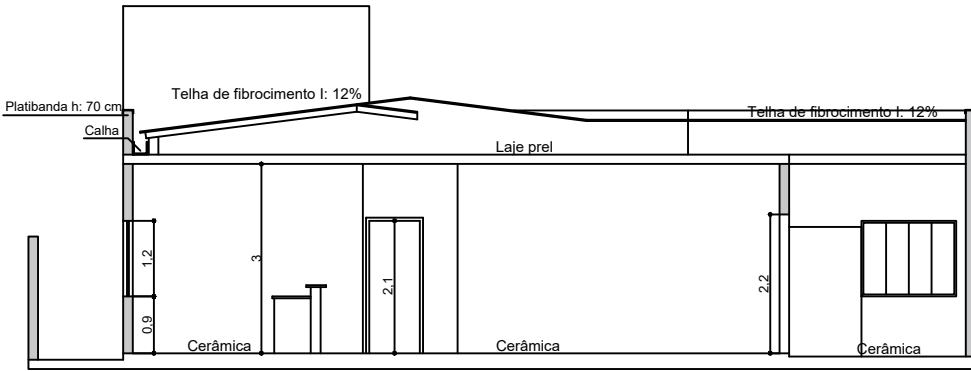


CORTE BB  
ESCALA 1:100

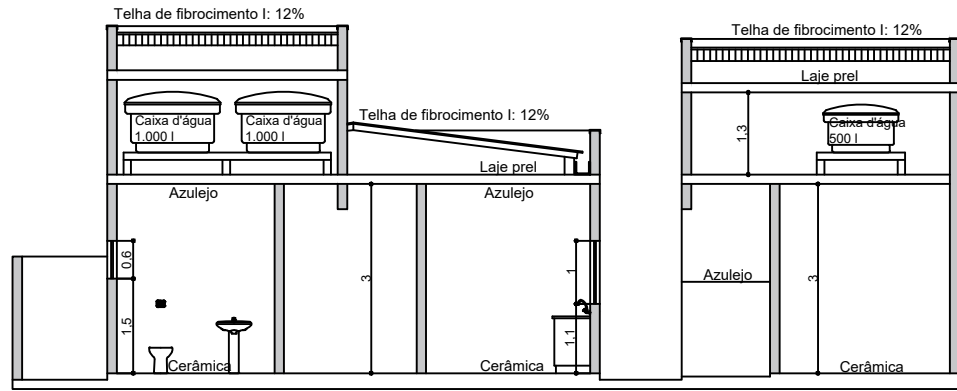


CORTE CC  
ESCALA 1:100

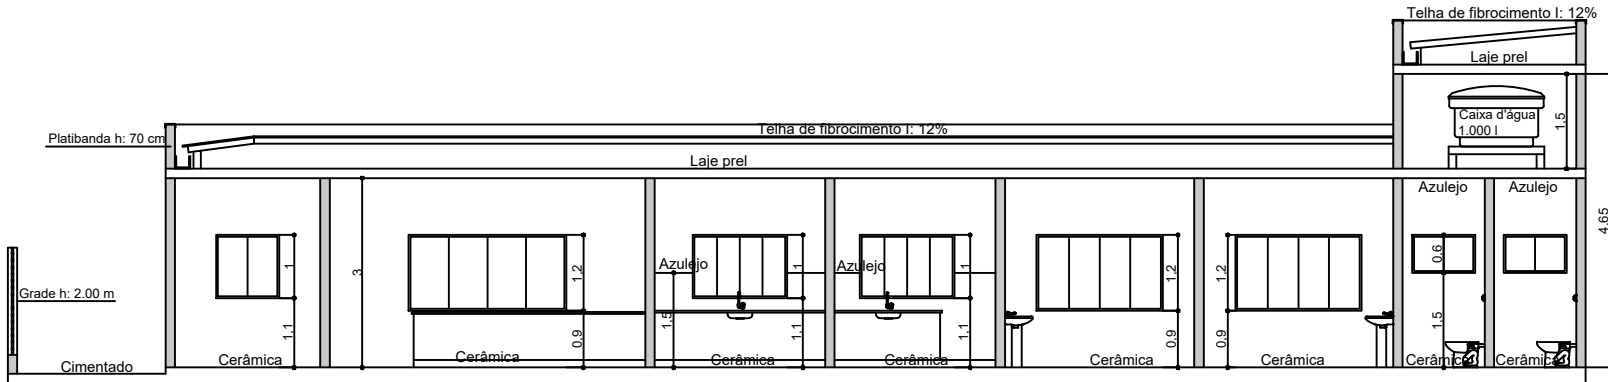


CORTE AA  
ESCALA 1:100

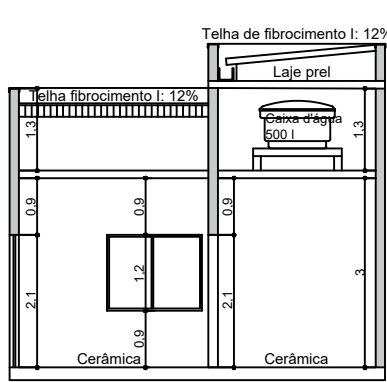

CORTE DD  
ESCALA 1:100

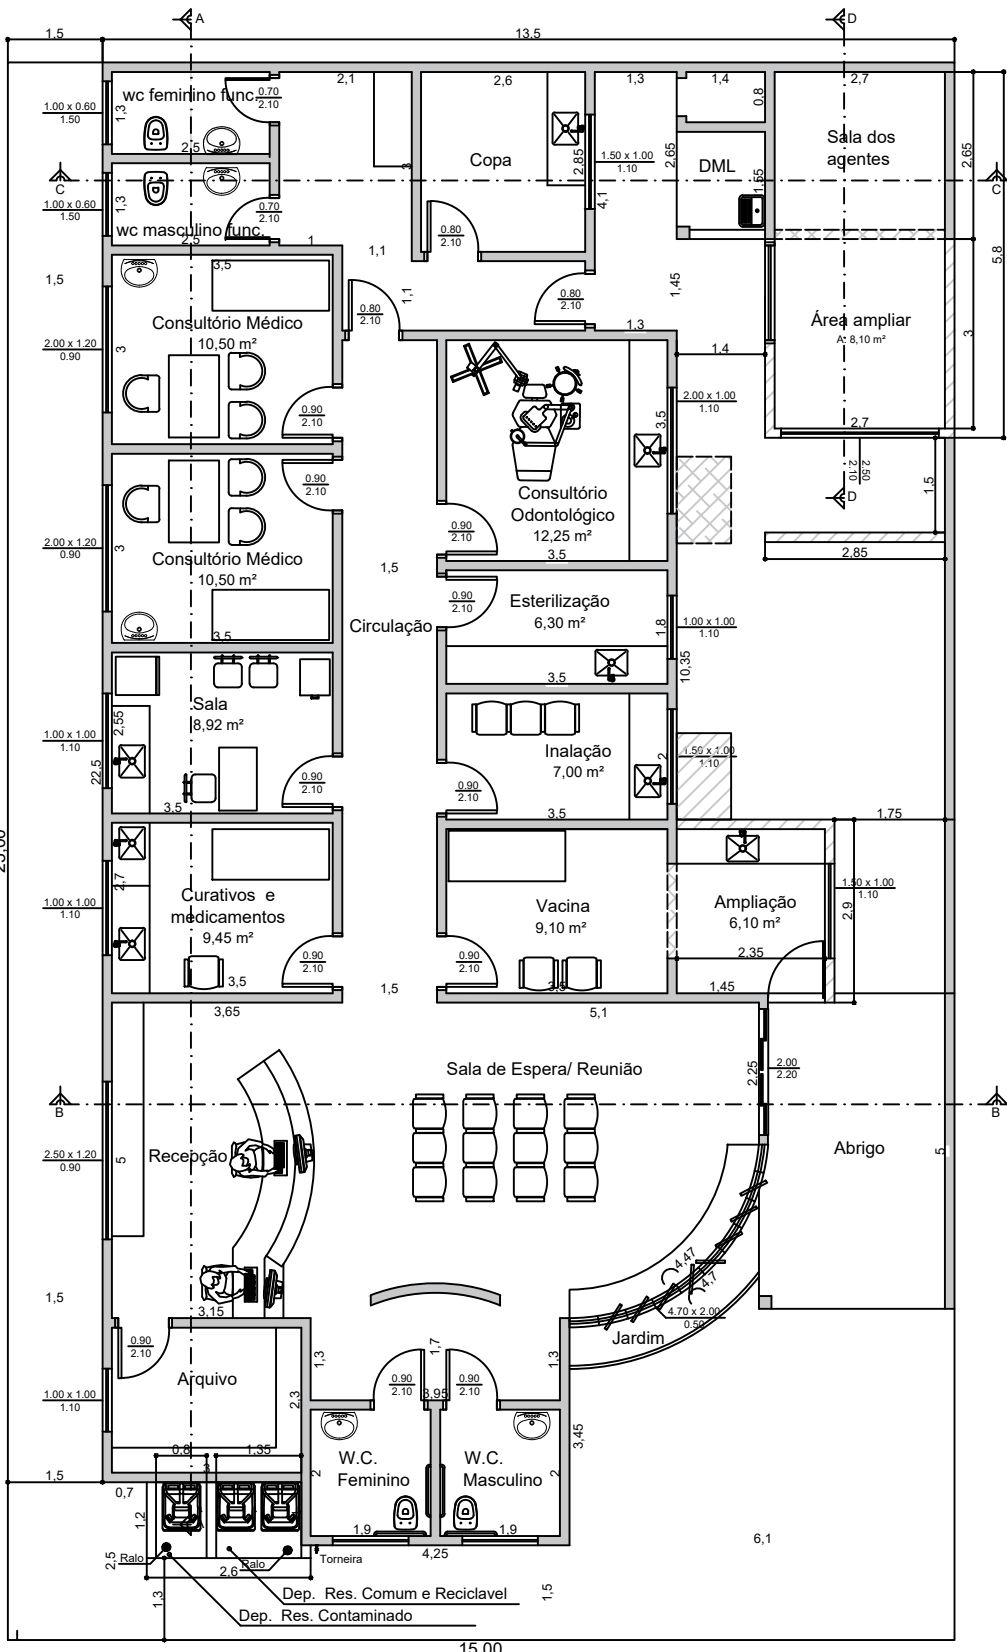

PLANTA BAIXA  
ESCALA 1:100

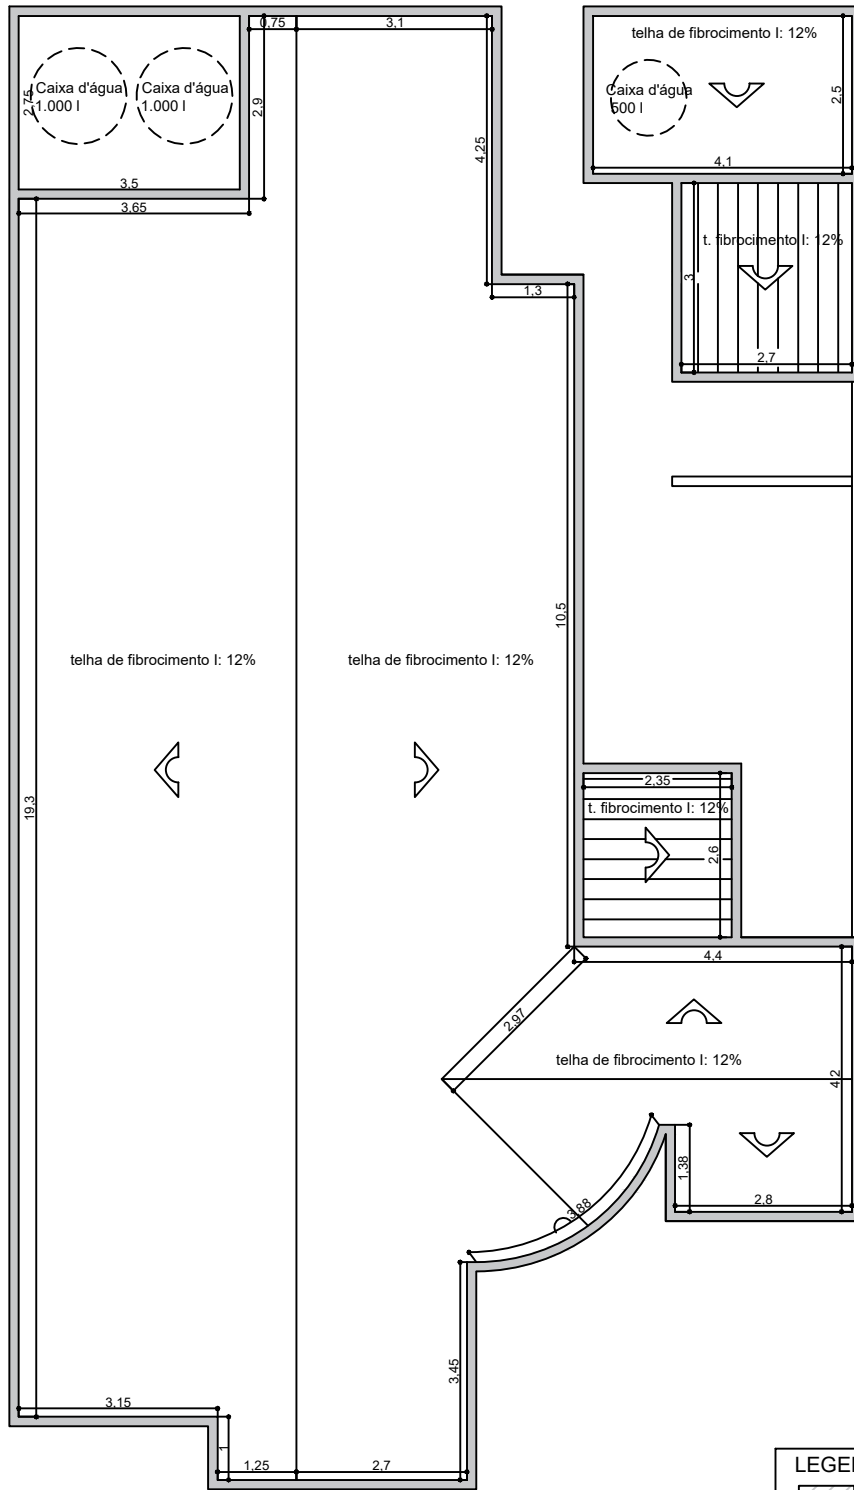

PLANTA DE COBERTURA  
ESCALA 1:100

- LEGENDA
- Á AMPLIAR
  - Á DEMOLIR
  - EXISTENTE

PROJETO ARQUITETÔNICO  
PLANTA BAIXA, CORTES, FACHADA E COBERTURA

FOLHA  
ÚNICA


ASSUNTO  
PROJETO DE REFORMA E AMPLIAÇÃO DO ESF "FLORIZA MARTINS TRISTÃO"

LOCAL  
RUA NATANAEL ROLIM PINHEIRO, S/Nº - VILA CAPITÃO CESÁRIO - MUNICÍPIO DE ITAÍ -SP-

INTERESSADOS  
PREFEITURA MUNICIPAL DE ITAÍ

ESCALAS:  
INDICADAS

LOCALIZAÇÃO (s/ escala)

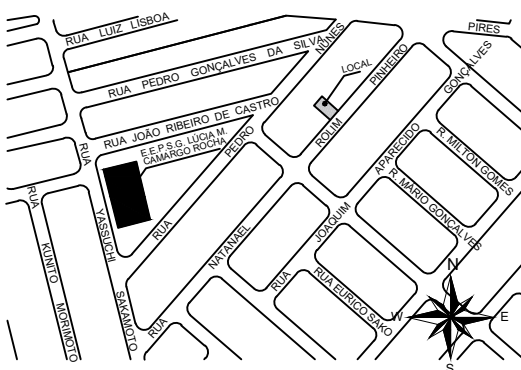

DECLARO QUE A APROVAÇÃO DO PROJETO NÃO IMPLICA  
NO RECONHECIMENTO POR PARTE DA PREFEITURA DO  
DIREITO DE PROPRIEDADE DO TERRENO.

A INSTALAÇÃO E CONSERVAÇÃO DOS RESERVATÓRIOS DE  
ÁGUA, ATENDERÃO AO DISPOSTO NOS ARTIGOS 10 E 11 DO  
DO DECRETO 12.342/78.

INTERESSADO  
PREFEITURA MUNICIPAL DE ITAÍ  
THIAGO DOS SANTOS MICHELIN  
PREFEITO

ÁREAS (m2)

TERRENO: 375,00

DA CONSTRUÇÃO: 232,27

AMPLIAÇÃO: 14,20

TOTAL CONSTRUÇÃO: 246,47

ÁREA LIVRE: 65,72% 128,53

AUTOR DO PROJETO E RESP. TÉCNICO  
LUCAS CORRÊA CELESTINO  
ENGENHEIRO CIVIL  
CREA:5069983196