




CORTE BB
ESCALA 1/100

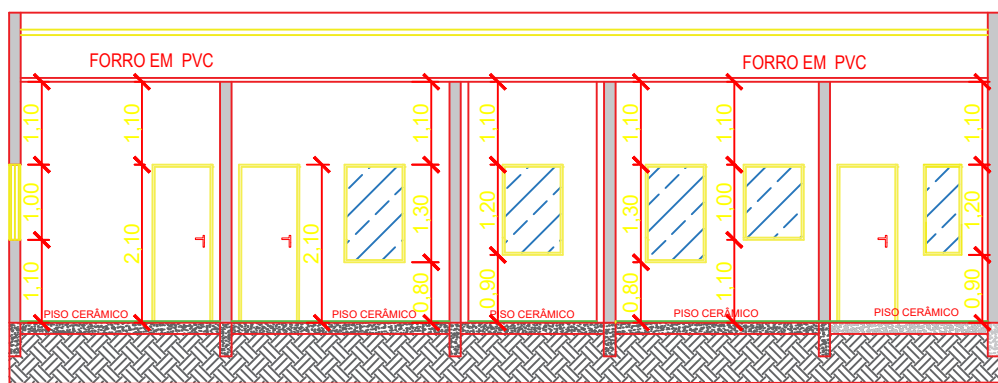

CORTE AA
ESCALA 1/100

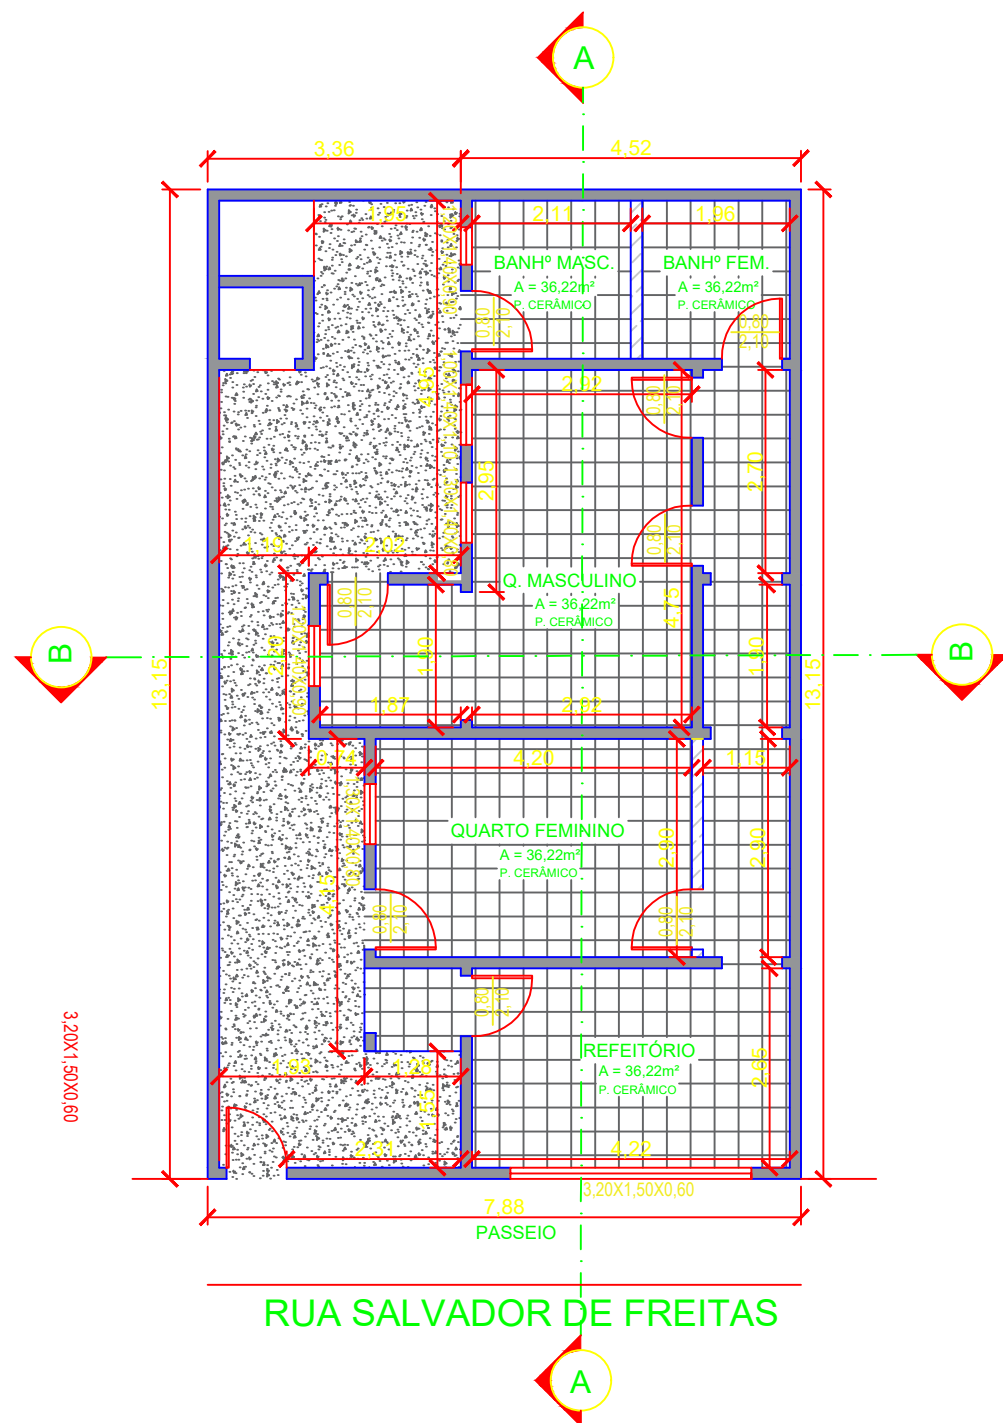

PLANTA BAIXA
ESCALA 1/100

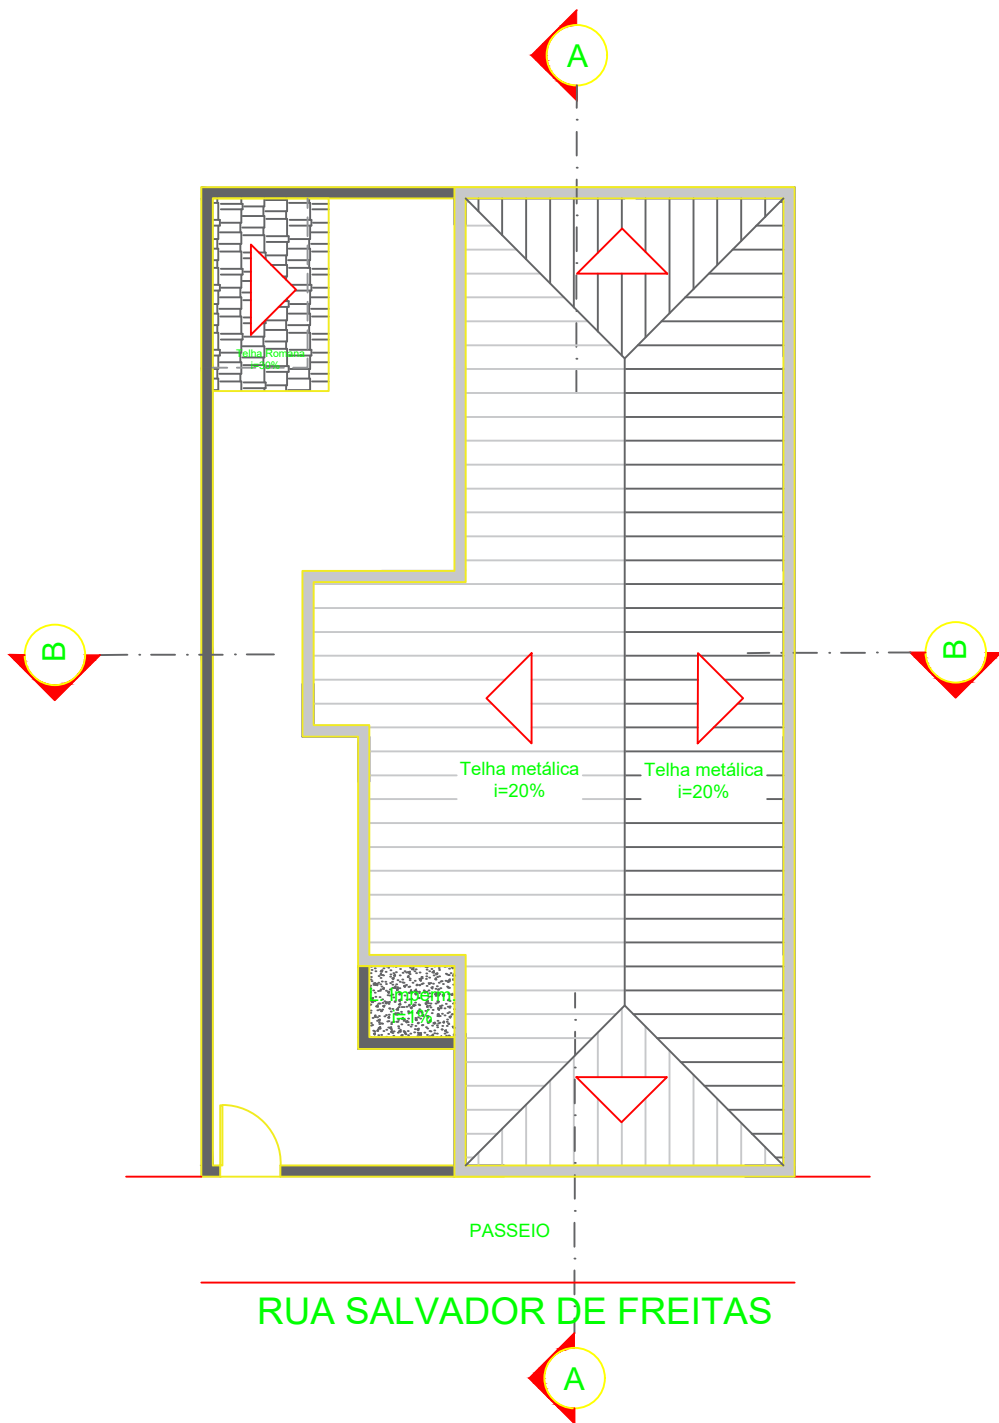

PROJETO ARQUITETÔNICO
PLANTA BAIXA, CORTES E COBERTURA

FOLHA
ÚNICA


ASSUNTO
PROJETO DE REFORMA DE UM PRÉDIO MUNICIPAL

LOCAL
RUA SALVADOR DE FREITAS, Nº 1199 - CENTRO - MUNICIPIO DE ITAÍ -SP-

INTERESSADOS
PREFEITURA MUNICIPAL DE ITAÍ

ESCALAS:
INDICADAS

LOCALIZAÇÃO (s/ escala)

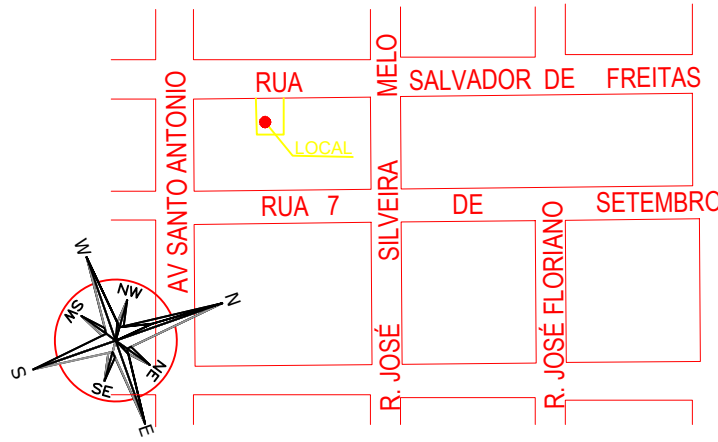

DECLARO QUE A APROVAÇÃO DO PROJETO NÃO IMPLICA NO RECONHECIMENTO POR PARTE DA PREFEITURA DO DIREITO DE PROPRIEDADE DO TERRENO.

A INSTALAÇÃO E CONSERVAÇÃO DOS RESERVATÓRIOS DE ÁGUA, ATENDERÃO AO DISPOSTO NOS ARTIGOS 10 E 11 DO DO DECRETO 12.342/78.

INTERESSADO
PREFEITURA MUNICIPAL DE ITAÍ
THIAGO DOS SANTOS MICHELIN
PREFEITO

ÁREAS (m2)

CONSTRUÇÃO EXISTENTE: 73,75

AUTOR DO PROJETO E RESP. TÉCNICO
LUCAS CORRÊA CELESTINO
ENGENHEIRO CIVIL
CREA:5069983196

DIREITOS AUTORAIS RESERVADOS LEI 5.194/66	ENG. RESPONSÁVEL LUCAS	DESENHISTA JOSIAS JR CISTERNA	DATA 27/08/2020	ARQ. ELETRÔNICO PROJ. Nº 001/020	ARQUIVO - CAD P.M.I - ASS.DWG
---	------------------------	-------------------------------	-----------------	----------------------------------	-------------------------------