


ELEVAÇÕES DAS ALVENARIAS
ESCALA 1/50

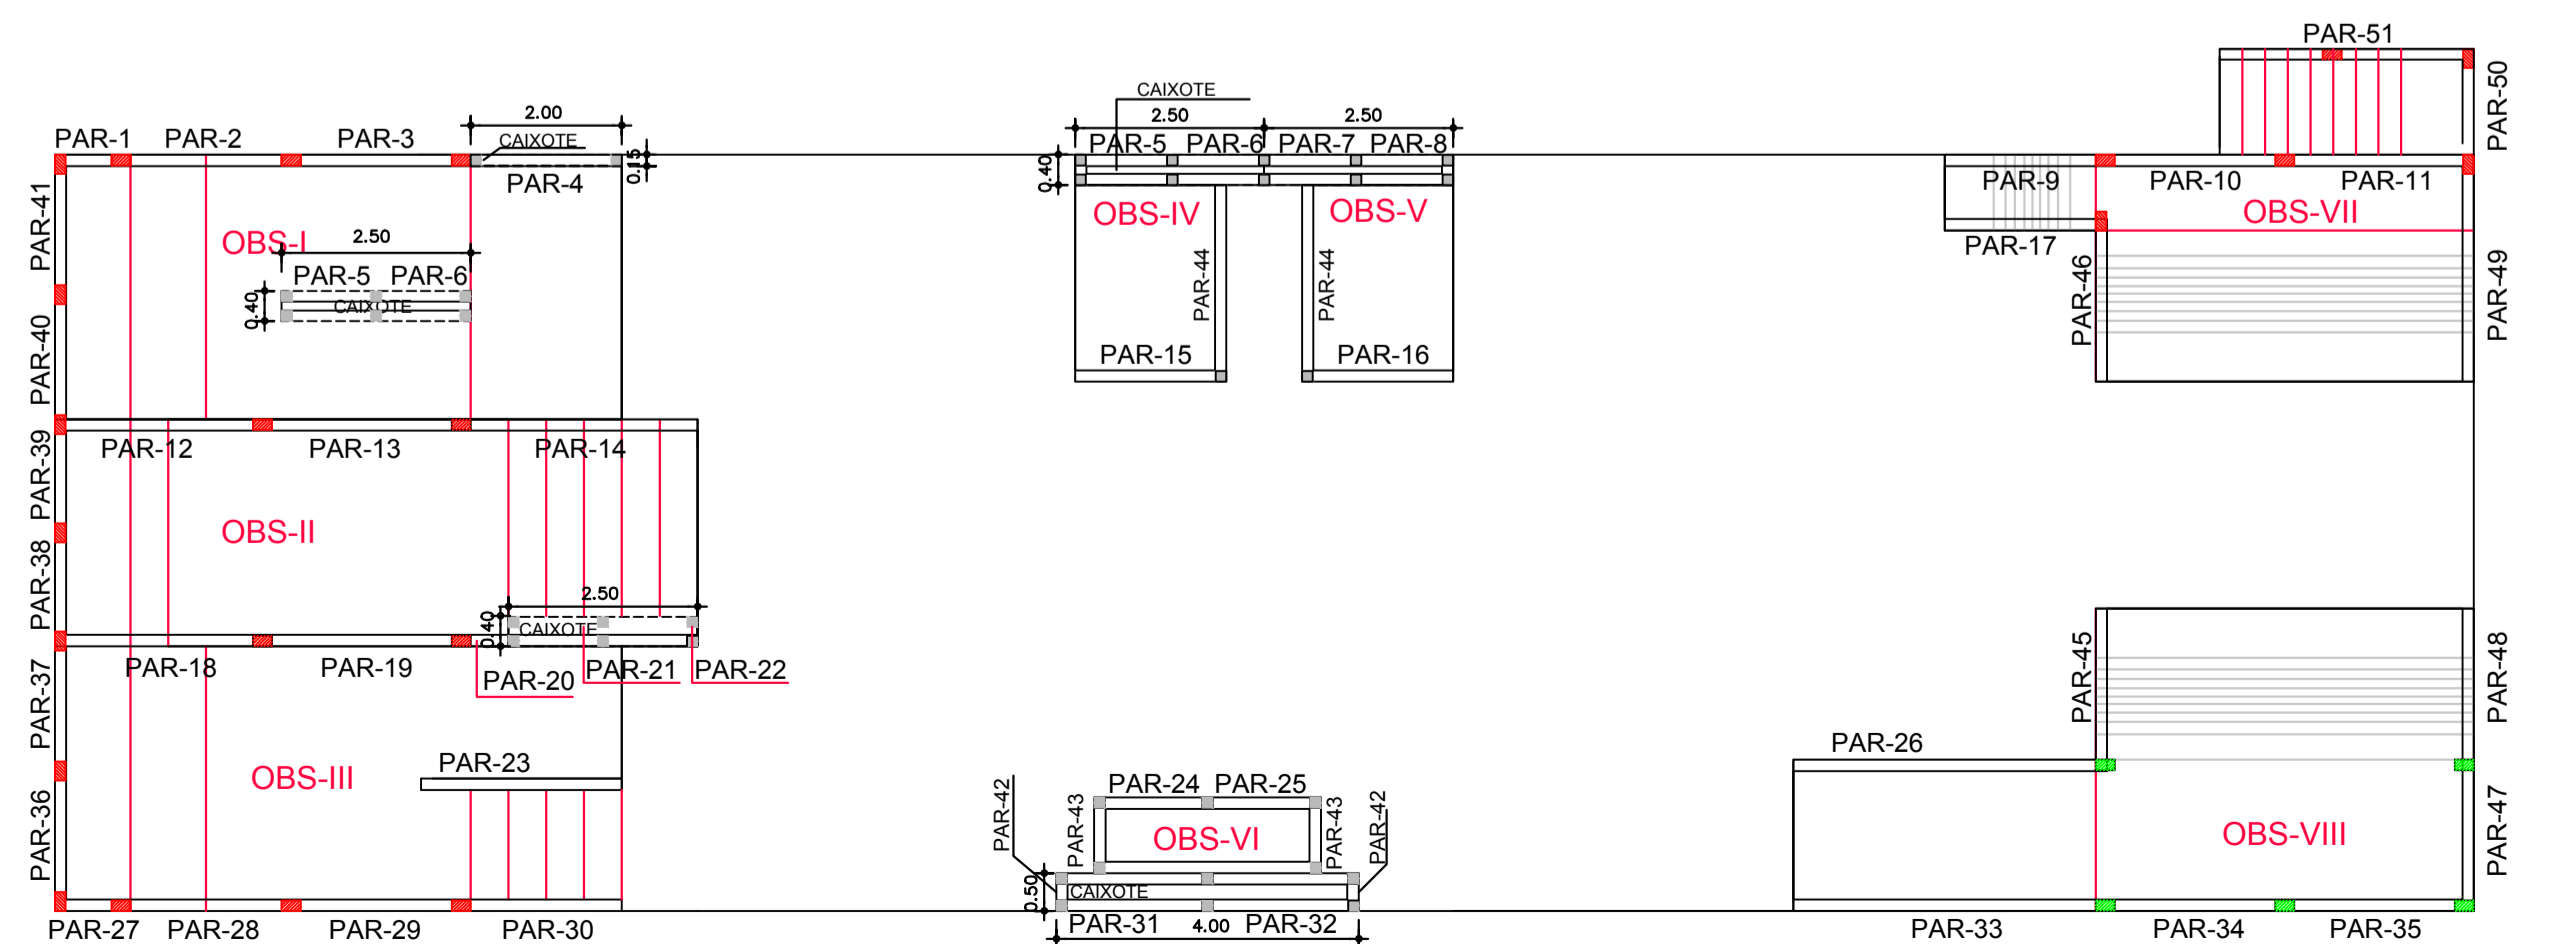

PLANTA BAIXA DAS ALVENARIAS
ESCALA 1/50

	QTD.	COMP. BRUTO (m)	ALTURA INTERNA BRUTA (m)	COMP. LÍQUIDA (m)	ÁREA BRUTA INTERNA PAINEL (m²)	ÁREA LÍQUIDA ALVENARIA < 6m² (m²)
PAR-1	1,00	0,88	0,92	0,61	0,81	0,56
PAR-2		Área aferida no Autocad			1,41	1,23
PAR-3	1,00	2,25	0,52	2,00	1,17	1,04
PAR-4		Área aferida no Autocad			0,51	0,45
PAR-5	4,00	1,29	0,92	1,08	4,75	3,97
PAR-6	4,00	1,22	0,92	1,08	4,49	3,97
PAR-7	2,00	1,22	0,92	1,08	2,24	1,99
PAR-8	2,00	1,29	0,92	1,08	2,37	1,99
PAR-9		Área aferida no Autocad			0,54	0,54
PAR-10	1,00	2,50	1,42	2,13	3,55	3,02
PAR-11	1,00	2,50	1,42	2,24	3,55	3,18
PAR-12		Área aferida no Autocad			2,22	2,01
PAR-13	1,00	2,63	0,72	2,38	1,89	1,71
PAR-14		Área aferida no Autocad			1,17	1,08
PAR-15		Área aferida no Autocad			0,25	0,21
PAR-16		Área aferida no Autocad			0,25	0,21
PAR-17		Área aferida no Autocad			0,55	0,55
PAR-18		Área aferida no Autocad			2,22	2,01
PAR-19	1,00	2,63	0,72	2,38	1,89	1,71
PAR-20	1,00	1,39	0,72	0,50	1,00	0,36
PAR-21	2,00	1,18	0,72	1,04	1,70	1,50
PAR-22	2,00	1,25	0,72	1,04	1,80	1,50
PAR-23		Área aferida no Autocad			0,72	0,64
PAR-24	1,00	1,50	0,22	1,29	0,33	0,28
PAR-25	1,00	1,50	0,22	1,29	0,33	0,28
PAR-26		Área aferida no Autocad			3,02	2,67
PAR-27	1,00	0,88	0,92	0,61	0,81	0,56
PAR-28		Área aferida no Autocad			1,41	1,24
PAR-29	1,00	2,25	0,52	2,00	1,17	1,04
PAR-30		Área aferida no Autocad			0,44	0,39
PAR-31	1,00	2,00	0,42	1,79	0,84	0,75
PAR-32	1,00	2,00	0,42	1,79	0,84	0,75
PAR-33		Área aferida no Autocad			2,85	2,67
PAR-34	1,00	2,38	1,42	2,13	3,38	3,02
PAR-35	1,00	2,50	1,42	2,13	3,55	3,02
PAR-36	1,00	1,85	0,92	1,48	1,70	1,36
PAR-37	1,00	1,72	0,92	1,47	1,58	1,35
PAR-38	1,00	1,43	0,92	1,18	1,32	1,09
PAR-39	1,00	1,43	0,92	1,18	1,32	1,09
PAR-40	1,00	1,72	0,92	1,47	1,58	1,35
PAR-41	1,00	1,85	0,92	1,47	1,70	1,35
PAR-42	1,00	0,43	0,42	0,22	0,18	0,09
PAR-43	1,00	1,07	0,22	0,72	0,24	0,16
PAR-44	2,00	2,60	0,32	2,30	1,66	1,47
PAR-45		Área aferida no Autocad			0,74	0,54
PAR-46		Área aferida no Autocad			0,89	0,54
PAR-47	1,00	1,93	1,42	1,72	2,74	2,44
PAR-48		Área aferida no Autocad			0,64	0,54
PAR-49		Área aferida no Autocad			1,78	1,60
PAR-50	1,00	1,53	1,42	1,15	2,17	1,63
PAR-51		Área aferida no Autocad			2,86	2,66
TOTAL					83,12	71,36

PLANTA BAIXA - ELEVAÇÕES

FOLHA
11/16


ASSUNTO
PROJETO DE UM ESPAÇO POLIESPORTIVO E VESTIÁRIO
PROJETO DO ESPAÇO POLIESPORTIVO- PISTA DE SKATE
MEMÓRIA DE CÁLCULO ALVENARIA PISTA DE SKATE

LOCAL
RUA JOSÉ RODRIGUES DE SOUZA S/Nº - JD. PLANALTO - 18730-158 - MUNICÍPIO DE ITAÍ - SP
ÁREA INSTITUCIONAL- MATRÍCULA Nº 55.095 - RI AVARÉ-SP.

PROPRIETÁRIO (A)
PREFEITURA MUNICIPAL DE ITAÍ

ESCALAS:
INDICADAS

LOCALIZAÇÃO (s/ escala)

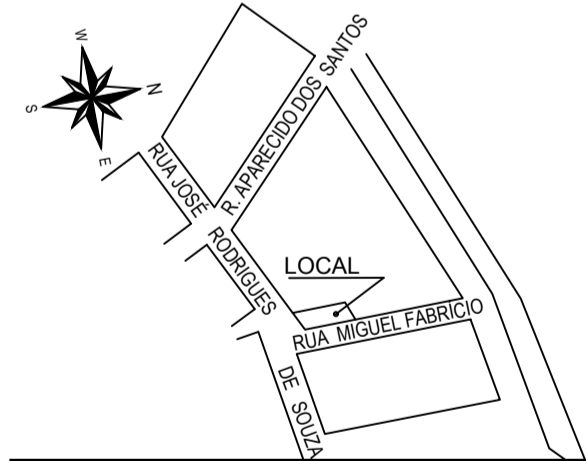

DECLARO QUE A APROVAÇÃO DO PROJETO NÃO IMPLICA NO RECONHECIMENTO POR PARTE DA PREFEITURA DO DIREITO DE PROPRIEDADE DO TERRENO.
A INSTALAÇÃO E CONSERVAÇÃO DOS RESERVATÓRIOS DE ÁGUA, ATENDERÃO AO DISPOSTO NOS ARTIGOS 10 E 11 DO DECRETO 12.342/78.

PROPRIETÁRIO (A)
PREFEITURA MUNICIPAL DE ITAÍ
THIAGO DOS SANTOS MICHELIN
PREFEITO MUNICIPAL

ÁREAS (m²)

TERRENO: 9.821,40
CONSTRUÇÃO: 37,07

AUTOR DO PROJETO E RESP. TÉCNICO
RODRIGO FRUTUOZO DA SILVA
ENGENHEIRO CIVIL
CREA-5063530763

ART 28027230200613242