
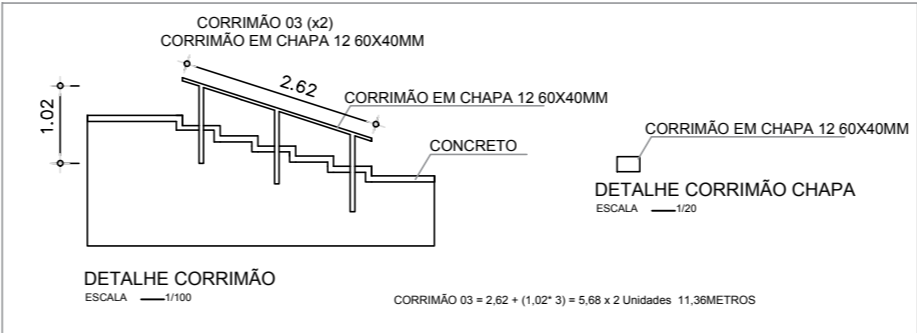
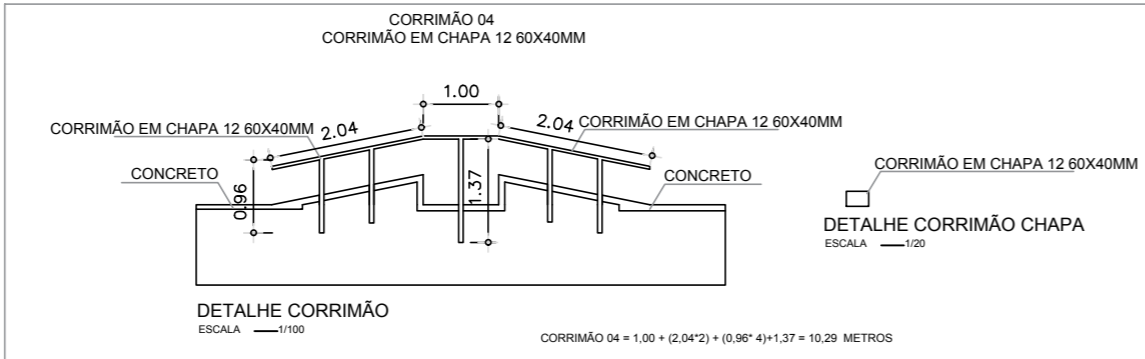
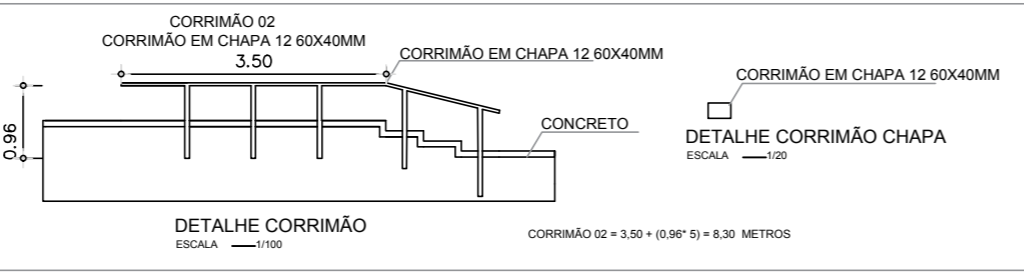
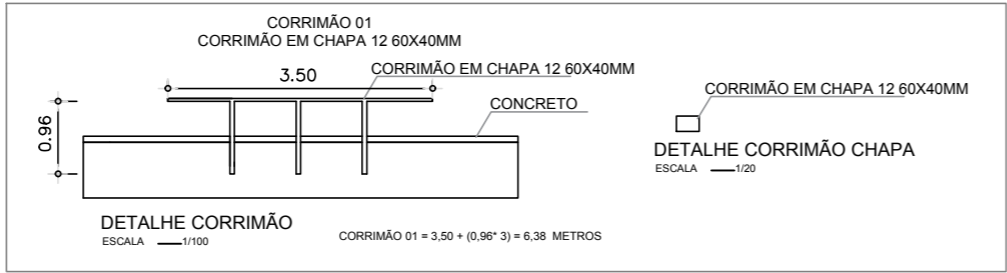


Planta baixa
Escala 1:100

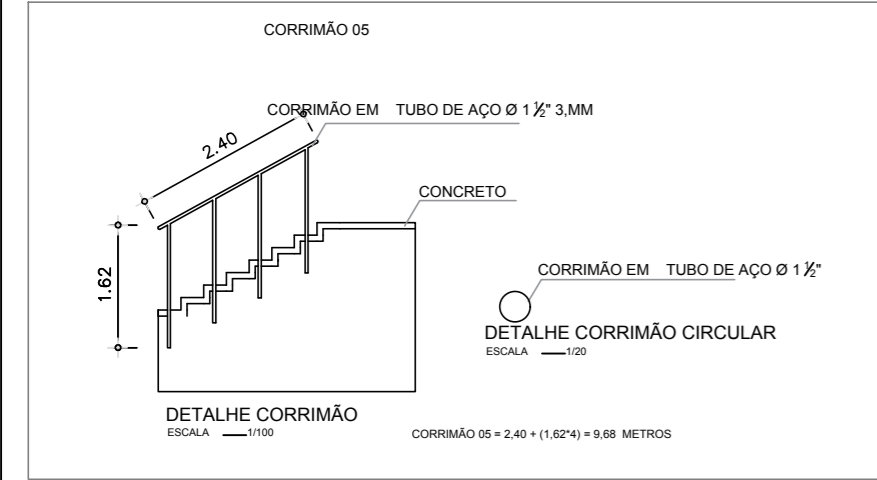

CORRIMÃO EM CHAPA 12 60X40MM			
ITEM	CORRIMÃO	UNIDADE	TOTAL
1	CORRIMÃO 01	M	6,38
2	CORRIMÃO 02	M	8,3
3	CORRIMÃO 03	M	11,36
4	CORRIMÃO 04	M	10,29
TOTAL			36,33

CORRIMÃO EM PERFIL CIRCULAR 1 1/2"			
ITEM	CORRIMÃO	UNIDADE	TOTAL
5	CORRIMÃO 05	M	9,68
TOTAL			9,68

PROJETO ARQUITETÔNICO

PLANTA- DETALHAMENTOS

FOLHA
14/16

ASSUNTO

PROJETO DE UM ESPAÇO POLIESPORTIVO E VESTIÁRIO

PROJETO DO ESPAÇO POLIESPORTIVO- PISTA DE SKATE

LOCAÇÃO DOS CORRIMÃOS DA PISTA DE SKATE

LOCAL

RUA ROBERTO CARLOS DE ALMEIDA S/Nº - CONJUNTO HABITACIONAL ITAÍ B -

MUNICÍPIO DE ITAÍ -SP - 18734-340- SISTEMA DE LAZER 01

PROPRIETÁRIO (A)

PREFEITURA MUNICIPAL DE ITAÍ

ESCALAS:

INDICADAS

LOCALIZAÇÃO

(s/ escala)

DECLARO QUE A APROVAÇÃO DO PROJETO NÃO IMPLICA NO RECONHECIMENTO POR PARTE DA PREFEITURA DO DIREITO DE PROPRIEDADE DO TERRENO.

A INSTALAÇÃO E CONSERVAÇÃO DOS RESERVATÓRIOS DE ÁGUA, ATENDERÃO AO DISPOSTO NOS ARTIGOS 10 E 11 DO DO DECRETO 12.342/78.

PROPRIETÁRIO

PREFEITURA MUNICIPAL DE ITAÍ

THIAGO DOS SANTOS MICHELIN

PREFEITO MUNICIPAL

ÁREAS

(m2)

TERRENO:

CONSTRUÇÃO:

PISTA SKATE

CAMINHADA

14.656,19

320,00

298,23

AUTOR DO PROJETO E RESP. TÉCNICO

RODRIGO FRUTUOZO DA SILVA

ENGENHEIRO CIVIL

CREA:5063530763

ART 28027230200613242