




FACHADA
ESCALA 1:100



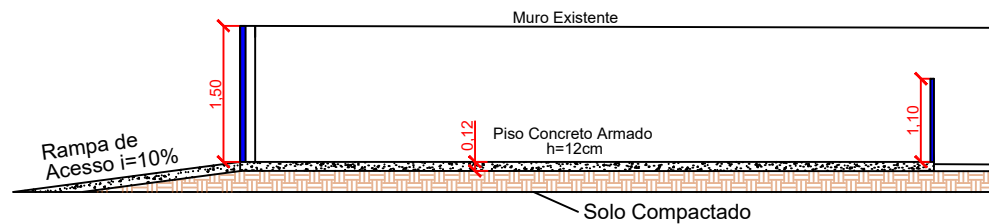

CORTE AA
ESCALA 1:100

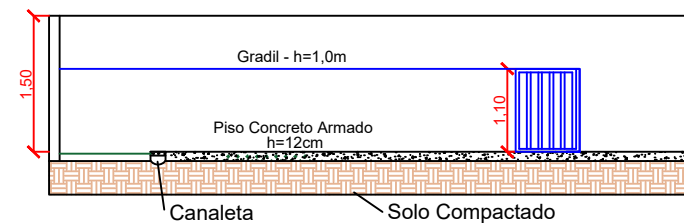

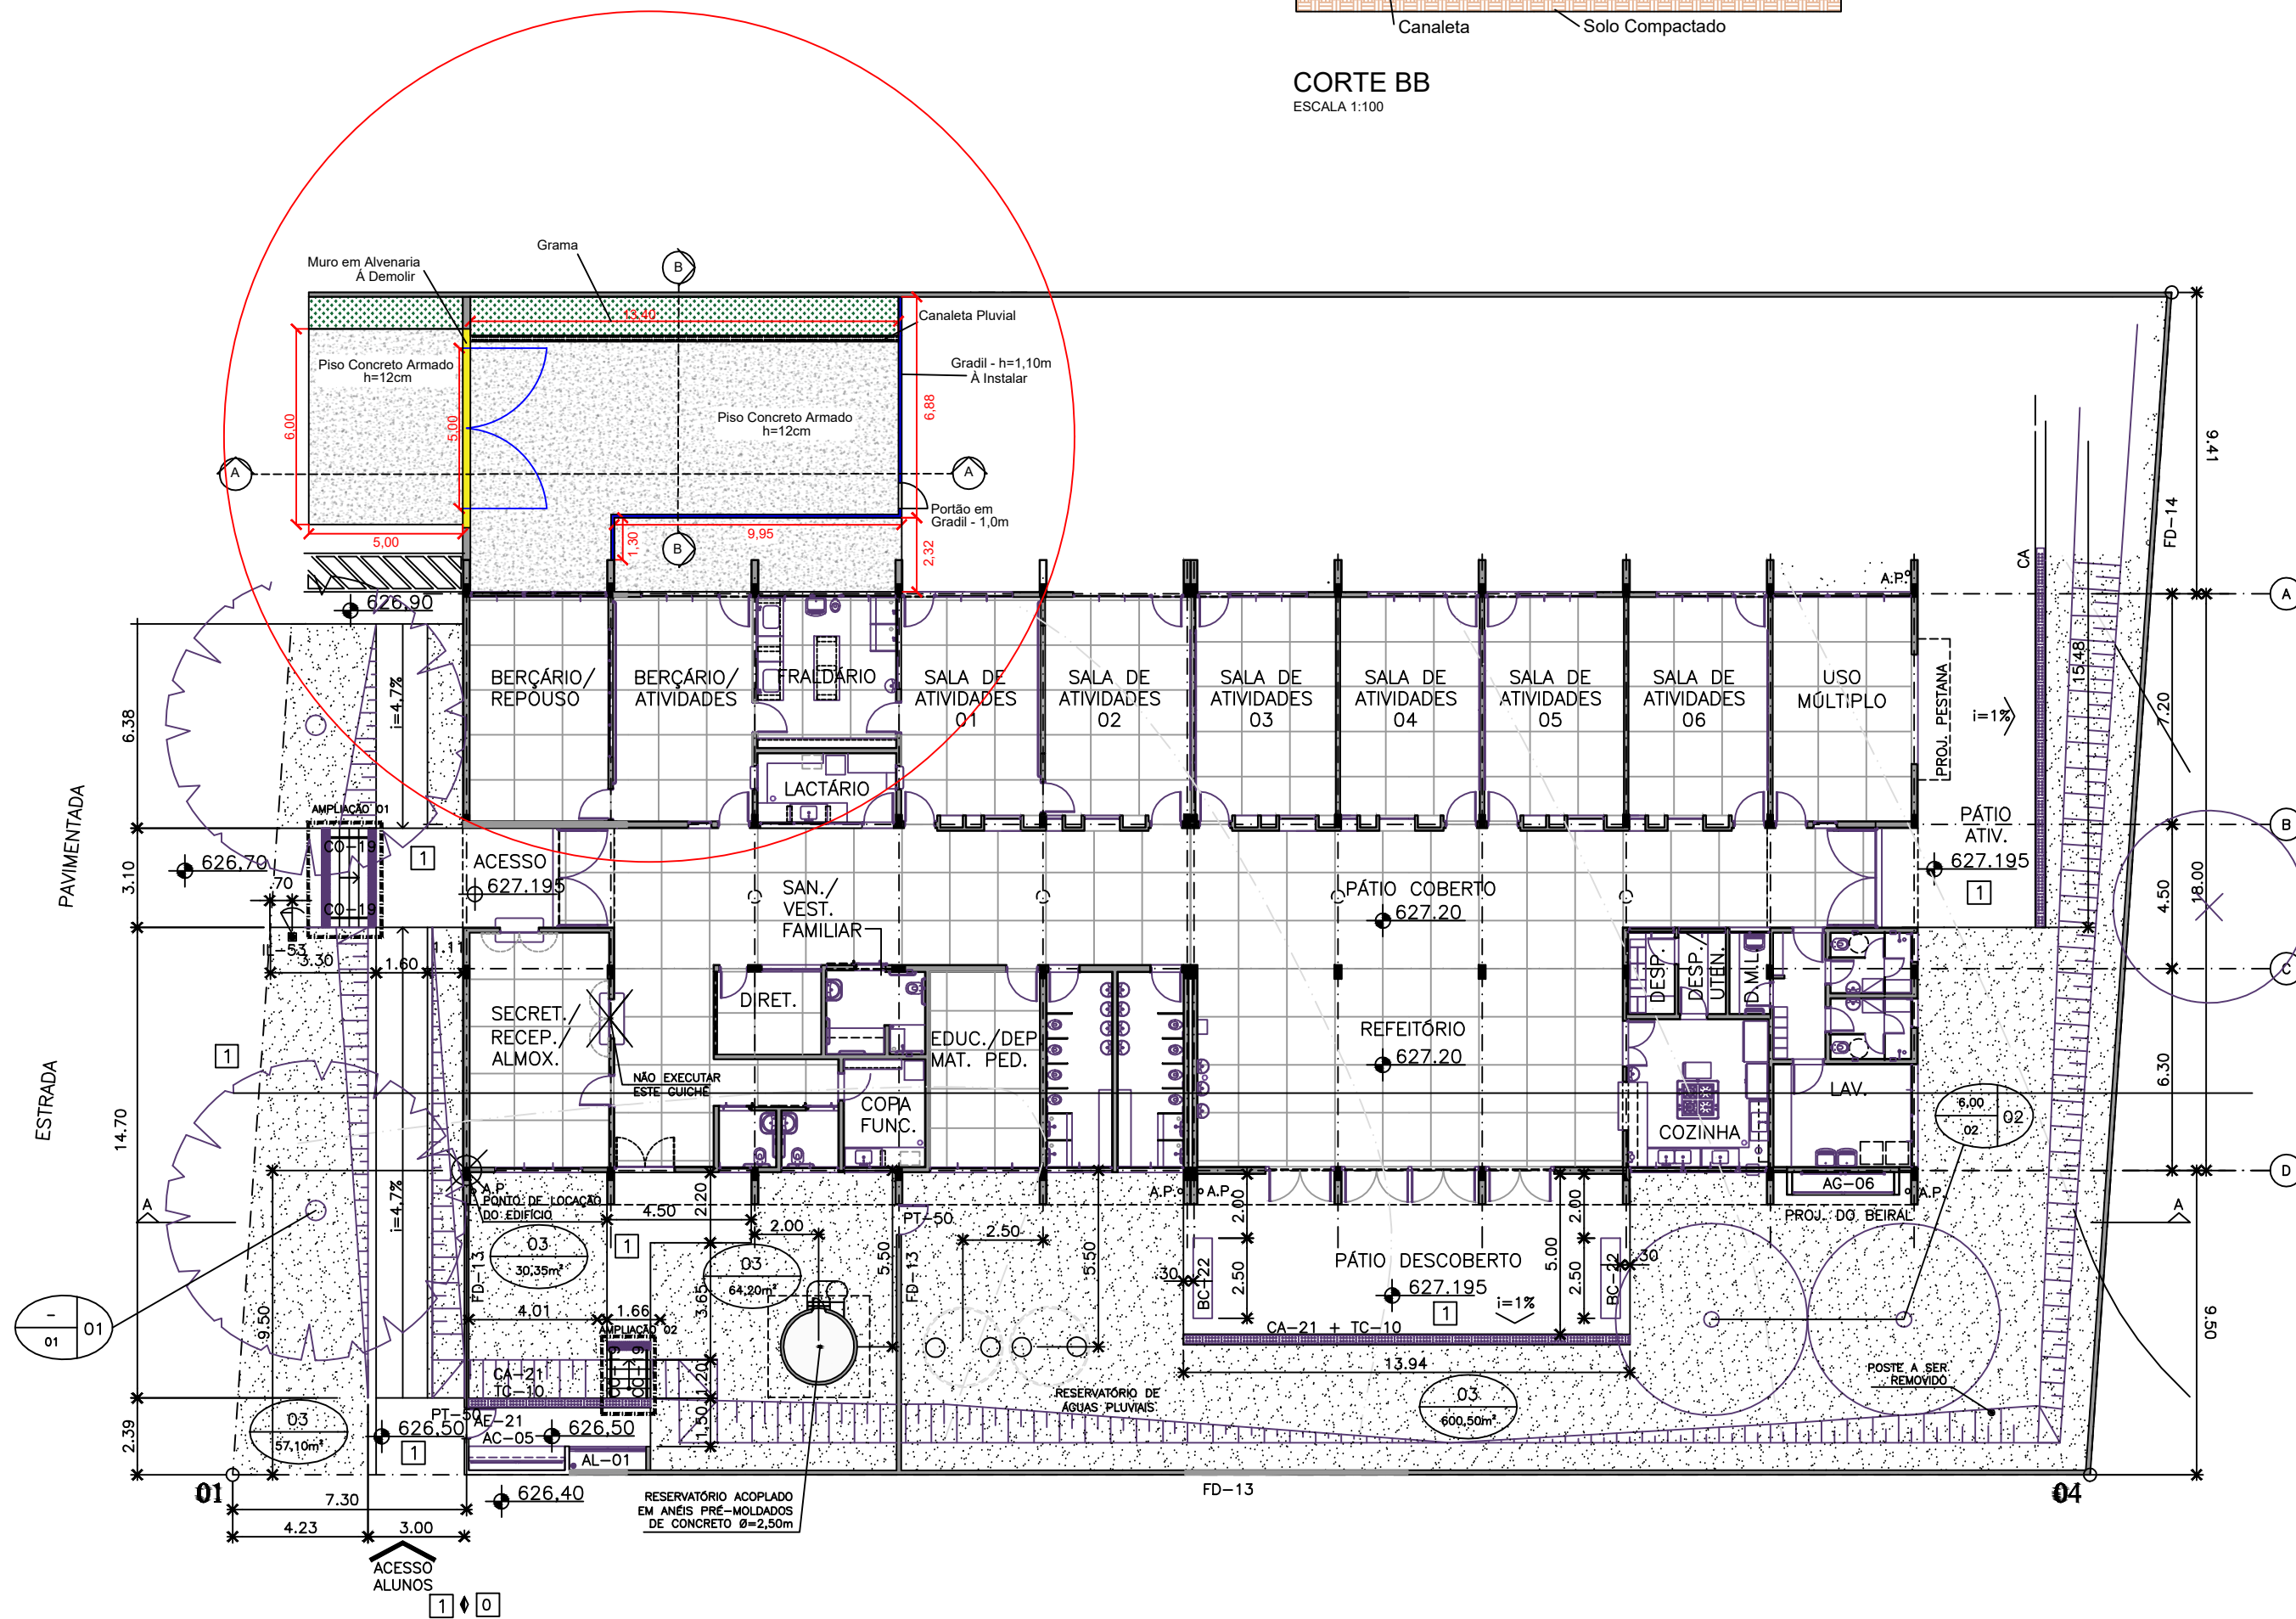CORTE BB
ESCALA 1:100



PLANTA BAIXA
S/ ESCALA

PROJETO COMPLETO		1/1 FOLHA
PROJETO DE ADEQUAÇÃO DA CEI PROFª CARMEN SILVIA B. MARTINELI		
PROJETO PARA:		
PREFEITURA MUNICIPAL DE ITAI		
PROPRIETÁRIO		
Rua Av: José Luiz da Rocha, Vila Brasil - Município de Itaipava-SP.		R0
IDENTIFICAÇÃO DO LOTE:	ÁGUA:	
TIPO DE PAVIMENTO:	ESGOTO SANITÁRIO:	
		DECLARO QUE A APROVAÇÃO DO PROJETO PELA PREFEITURA NÃO IMPLICA NO RECONHECIMENTO DO DIREITO DE PROPRIEDADE DO TERRENO.
ÁREAS		PROPRIETÁRIO: PREFEITURA MUNICIPAL DE ITAI PREFEITO JOSÉ RAMIRO ANTUNES DO PRADO
VIDE PROJETO		AUTOR DO PROJETO E RESP. TÉCNICO FELIPE MIOTO MENDES ENGENHEIRO CIVIL CREA:5069949422 SP
		A.R.T Nº -