
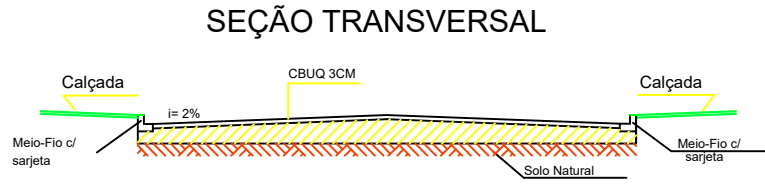
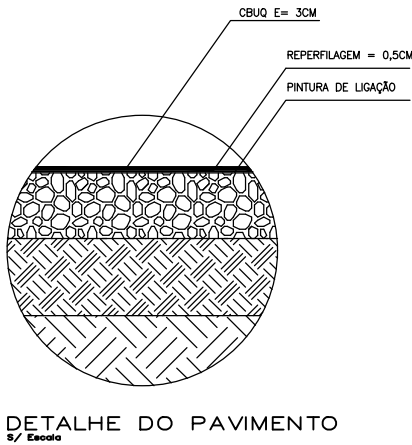





TRECHO 01- RUA PEDRO GONÇALVES DA SILVA (ENTRE A RUA YASSOCHI SAKAMOTO E A RUA PEDRO NUNES)

* AS SARJETAS DA PRAÇA OBJETO DESSE LEVANTAMENTO POSSUEM A MEDIDA DE 0,15M DE LARGURA

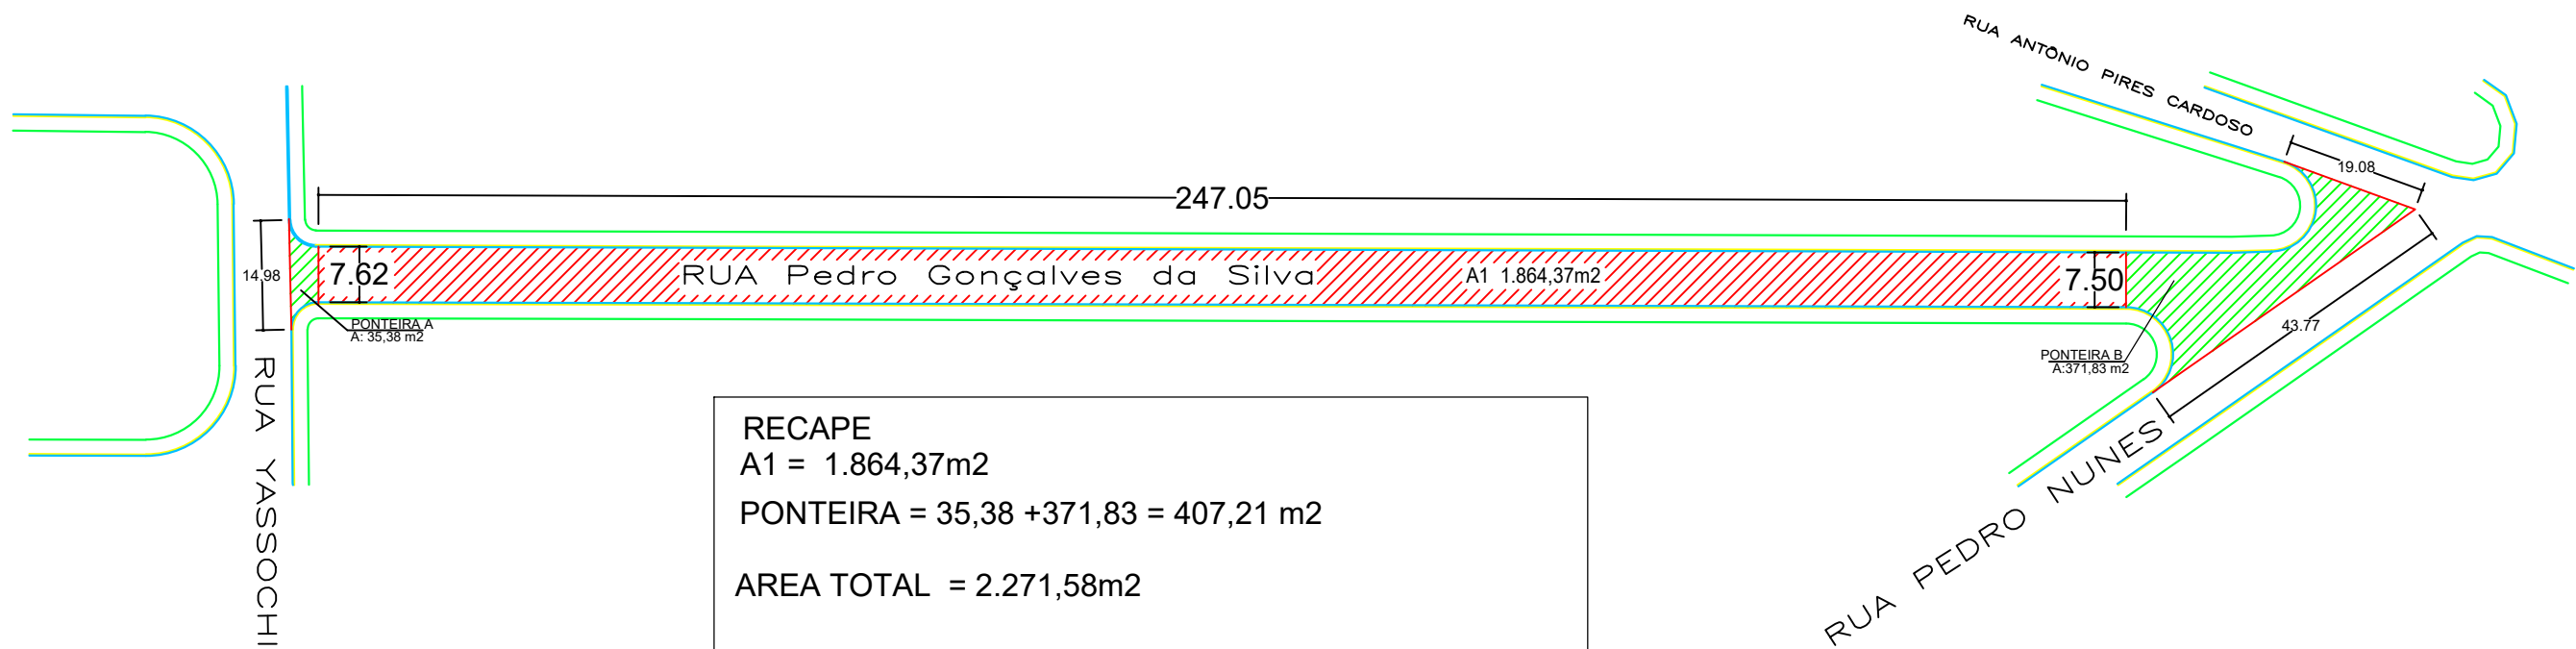

TRECHO 02- RUA OSÓRIO CALIXTO (ENTREA RUA JOSÉ ROLIM PINHEIRO E A RUA BENEDITO PEDROSO MACEDO)

* AS SARJETAS DA PRAÇA OBJETO DESSE LEVANTAMENTO POSSUEM A MEDIDA DE 0,15M DE LARGURA

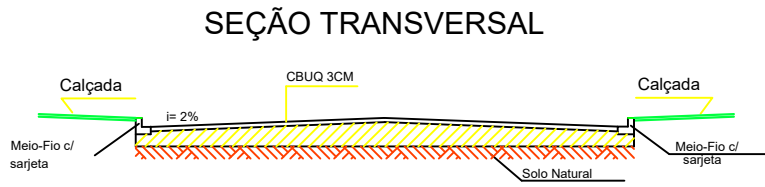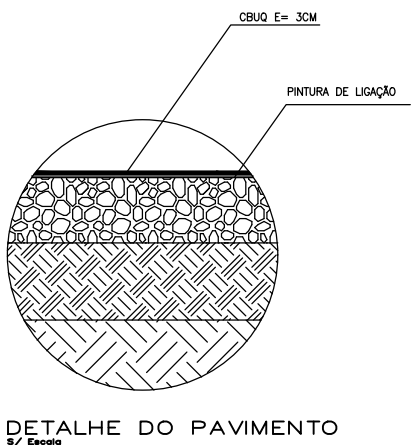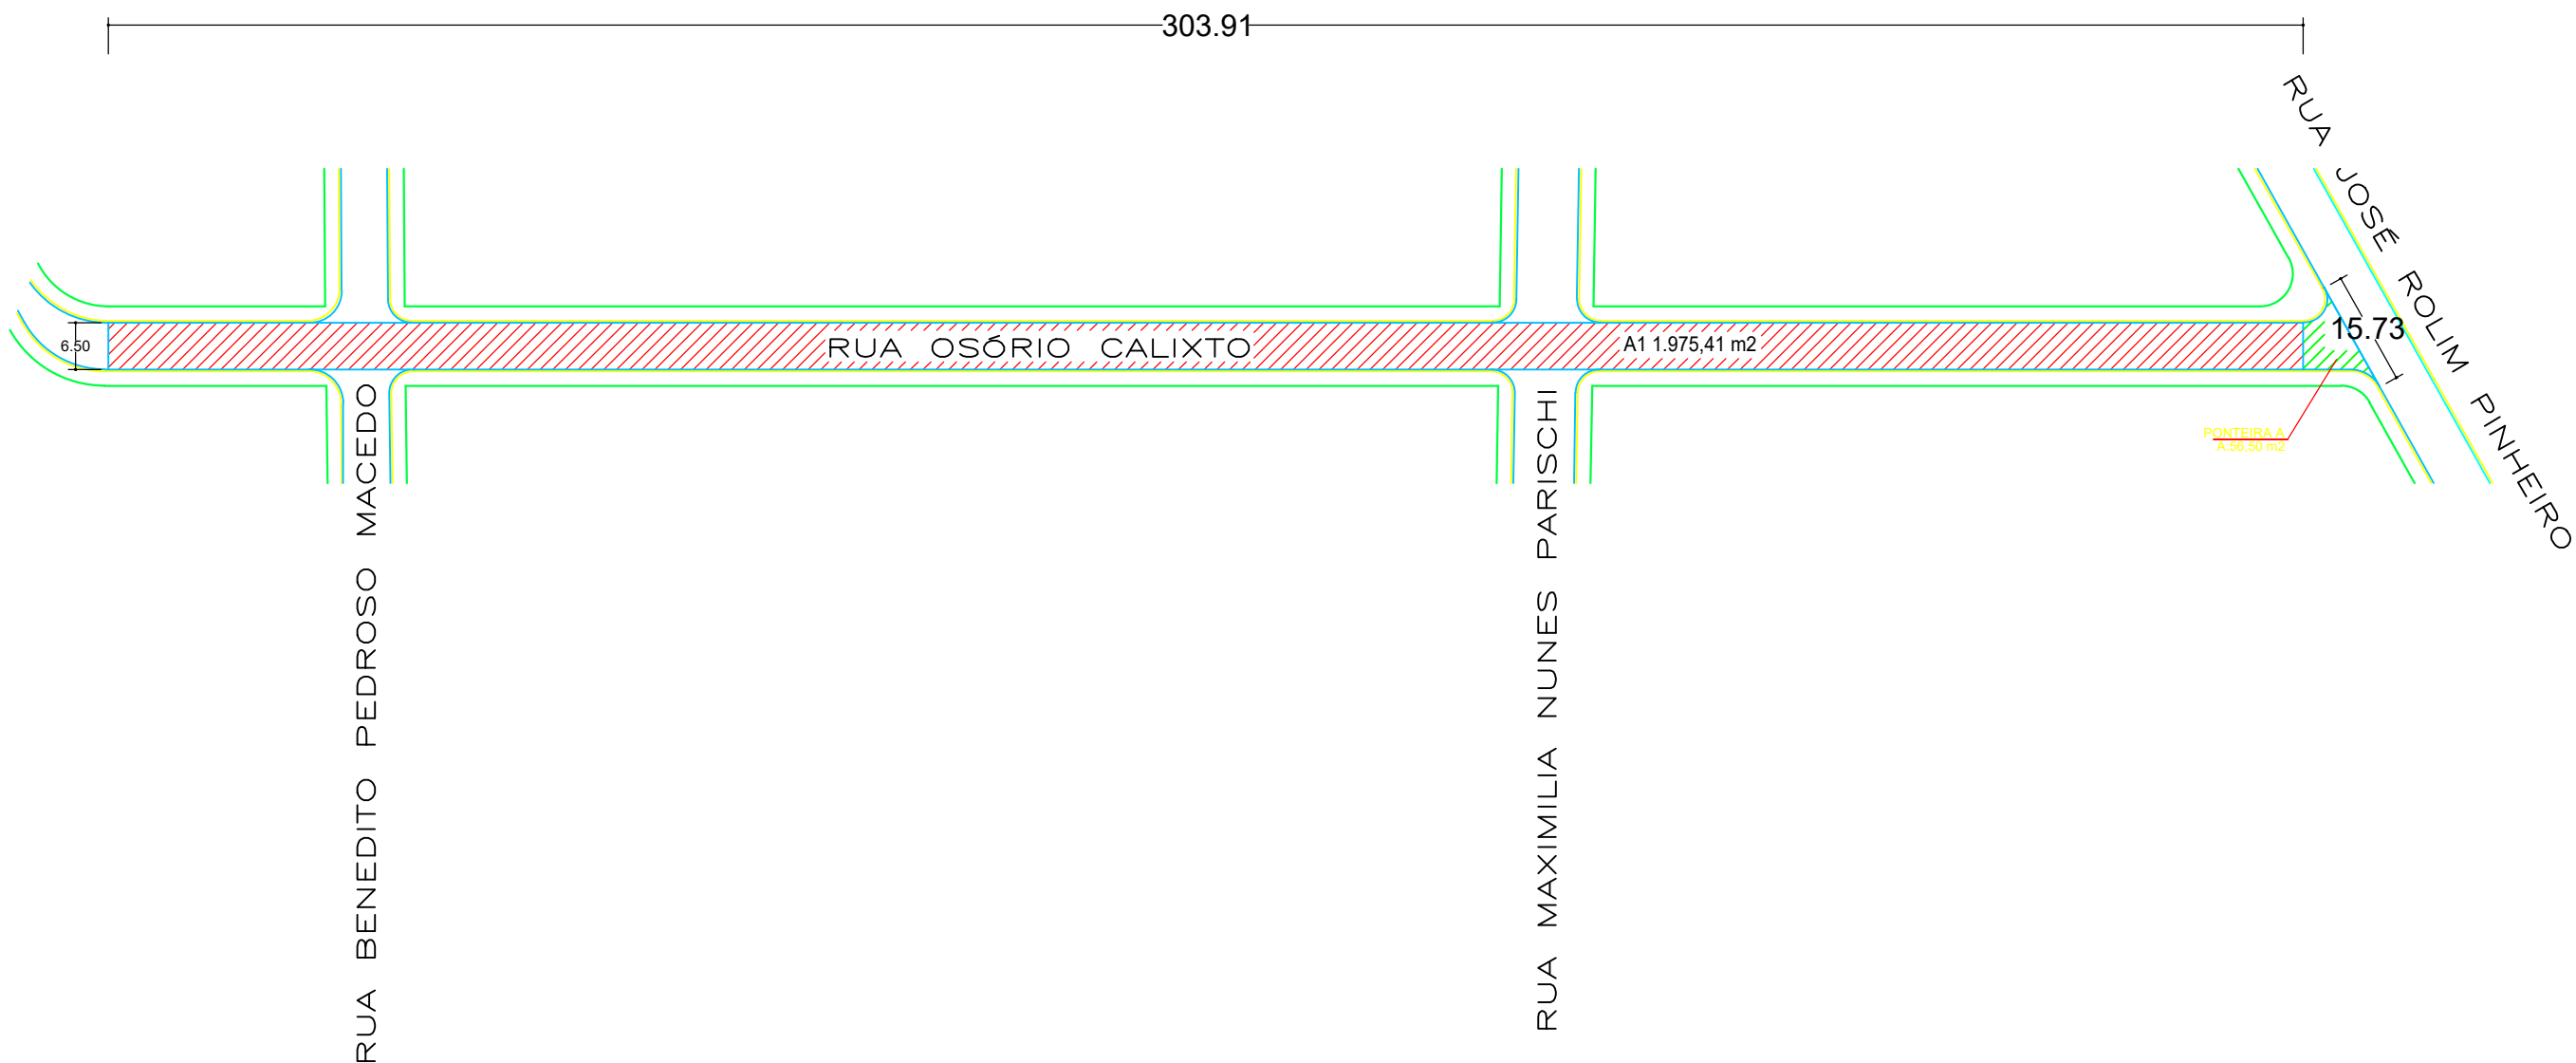

LOCALIZAÇÃO	TRECHO FORMA GEOMETRICA REGULAR				TRECHO FORMA GEOMETRICA IRREGULAR		Área Total (m²)
	Identif.	Comp. (m)	Larg. (m)	Área (m²)	Identif.	Área (m²)	
RUA PEDRO GONÇALVES	1	247,05	*	1864,37	A	35,38	2271,58
					B	371,83	
LOCALIZAÇÃO	TRECHO FORMA GEOMETRICA REGULAR				TRECHO FORMA GEOMETRICA IRREGULAR		Área Total (m²)
	Identif.	Comp. (m)	Larg. (m)	Área (m²)	Identif.	Área (m²)	
RUA OSÓRIO CALIXTO	1	303,91	*	1975,41	A	56,50	2031,91
TOTAL GERAL	4303,49 m²						

Título:
RECAPEAMENTO ASFÁLTICO EM CBUQ EM VIAS URBANAS DO MUNICÍPIO DE ITAÍ SP

Folha:
01/02

FINALIDADE:
DETALHAMENTO TRECHO A TRECHO - RECAPEAMENTO ASFALTICO

Interessada:
PREFEITURA MUNICIPAL DE ITAÍ


Localização:
RUA PEDRO GONÇALVES DA SILVA E RUA OSÓRIO CALIXTO.

Cidade:
Itaí - SP

Escala:
1:1000

LEGENDA

LEGENDA	
	Recapeamento Asfáltico a executar
	Limite das Ruas
	Recapeamento de esquina a executar

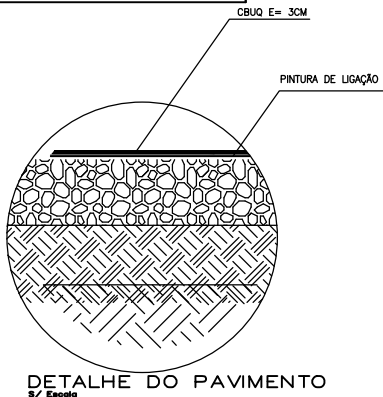

INTERESSADO
PREFEITURA MUNICIPAL DE ITAÍ
JOSE RAMIRO ANTUNES DO PRADO
PREFEITO

AUTOR DO PROJETO E RESP. TÉCNICO
JOÃO OTÁVIO CASTILHO DOS SANTOS
ENGENHEIRO CIVIL
CREA-5089242916 SP