


TRECHO 01 - RUA SETE DE SETEMBRO ( ENTREA RUA NOVE DE JULHO E A AVENIDA SANTO ANTONIO)


\* AS SARJETAS DA PRAÇA OBJETO DESSE LEVANTAMENTO POSSUEM A MEDIDA DE 0,15M DE LARGURA

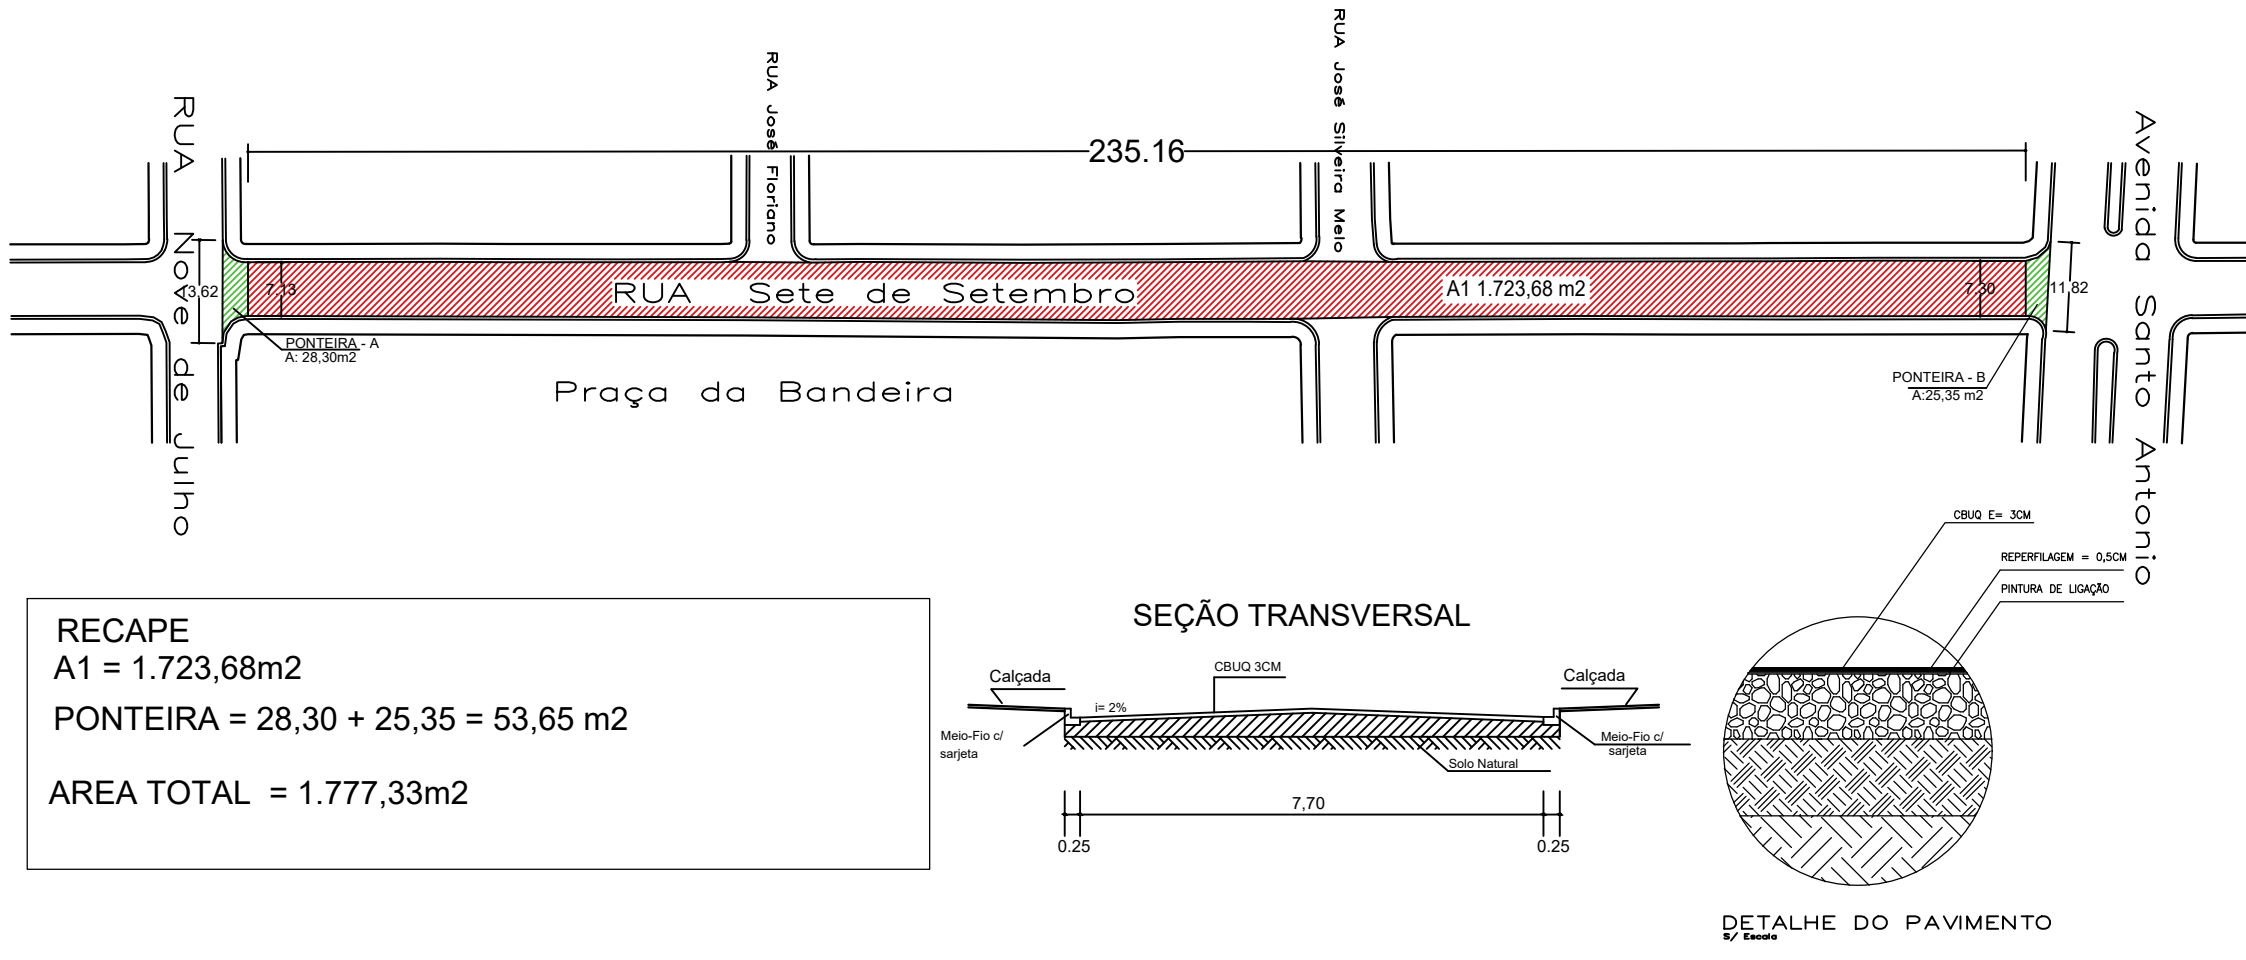

RECAPE  
A1 = 1.723,68m2  
PONTEIRA = 28,30 + 25,35 = 53,65 m2  
  
AREA TOTAL = 1.777,33m2

TRECHO 02 - RUA JOSÉ SILVEIRA MELO ( ENTREA RUA VOLUNTARIOS DE 32 E A RUA SETE DE SETEMBRO)


\* AS SARJETAS DA PRAÇA OBJETO DESSE LEVANTAMENTO POSSUEM A MEDIDA DE 0,40M DE LARGURA

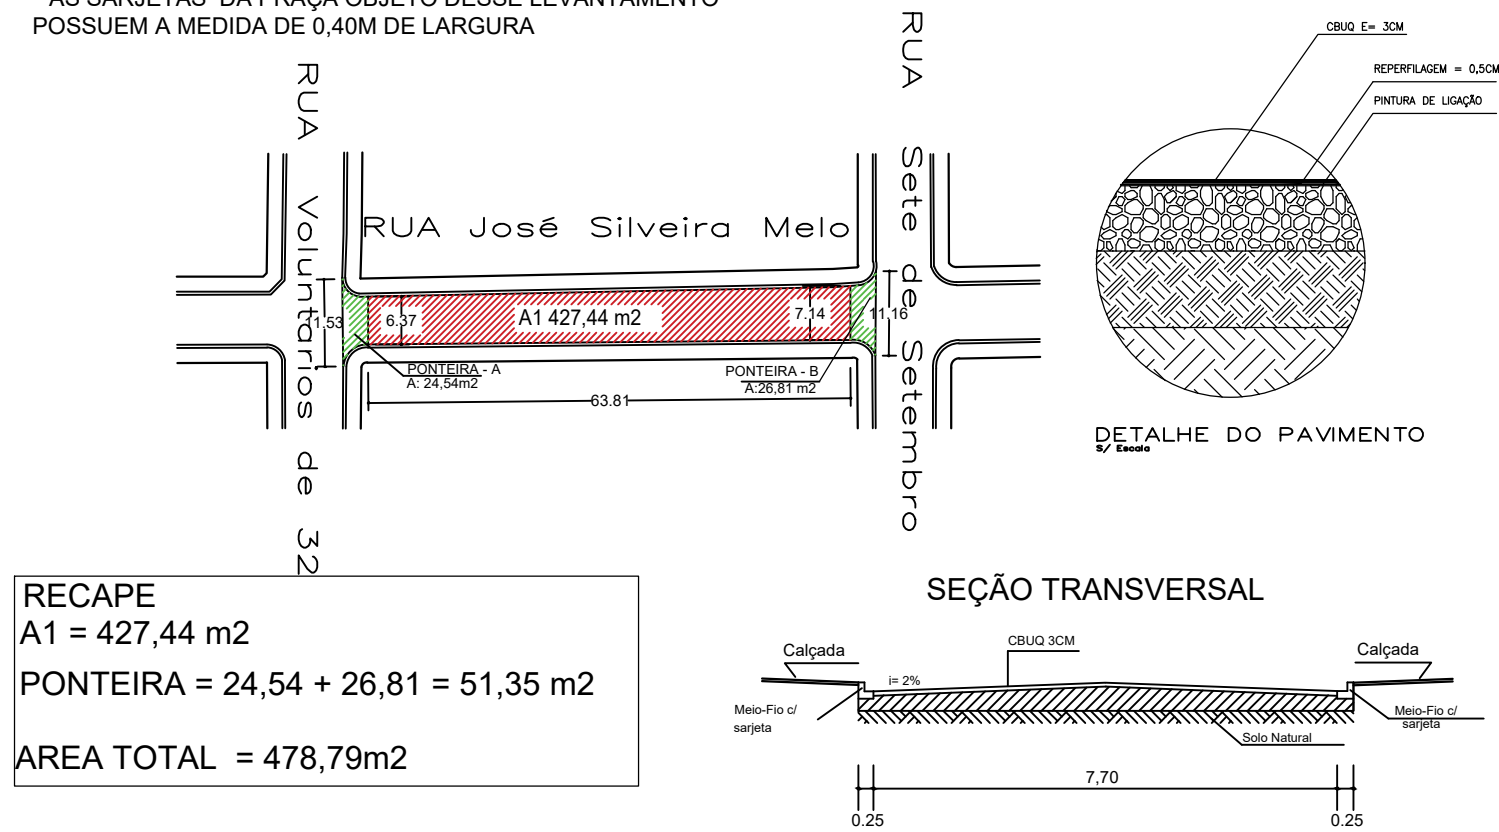

RECAPE  
A1 = 427,44 m2  
PONTEIRA = 24,54 + 26,81 = 51,35 m2  
  
AREA TOTAL = 478,79m2


TRECHO 03- RUA SIMPLICIANO L. DE MORAES ( ENTRE A RUA AURÉLIO BOUÇAS LOUREIRO E A RUA JÓSE ANTUNES DE OLIVEIRA)

\* AS SARJETAS DA PRAÇA OBJETO DESSE LEVANTAMENTO POSSUEM A MEDIDA DE 0,40M DE LARGURA

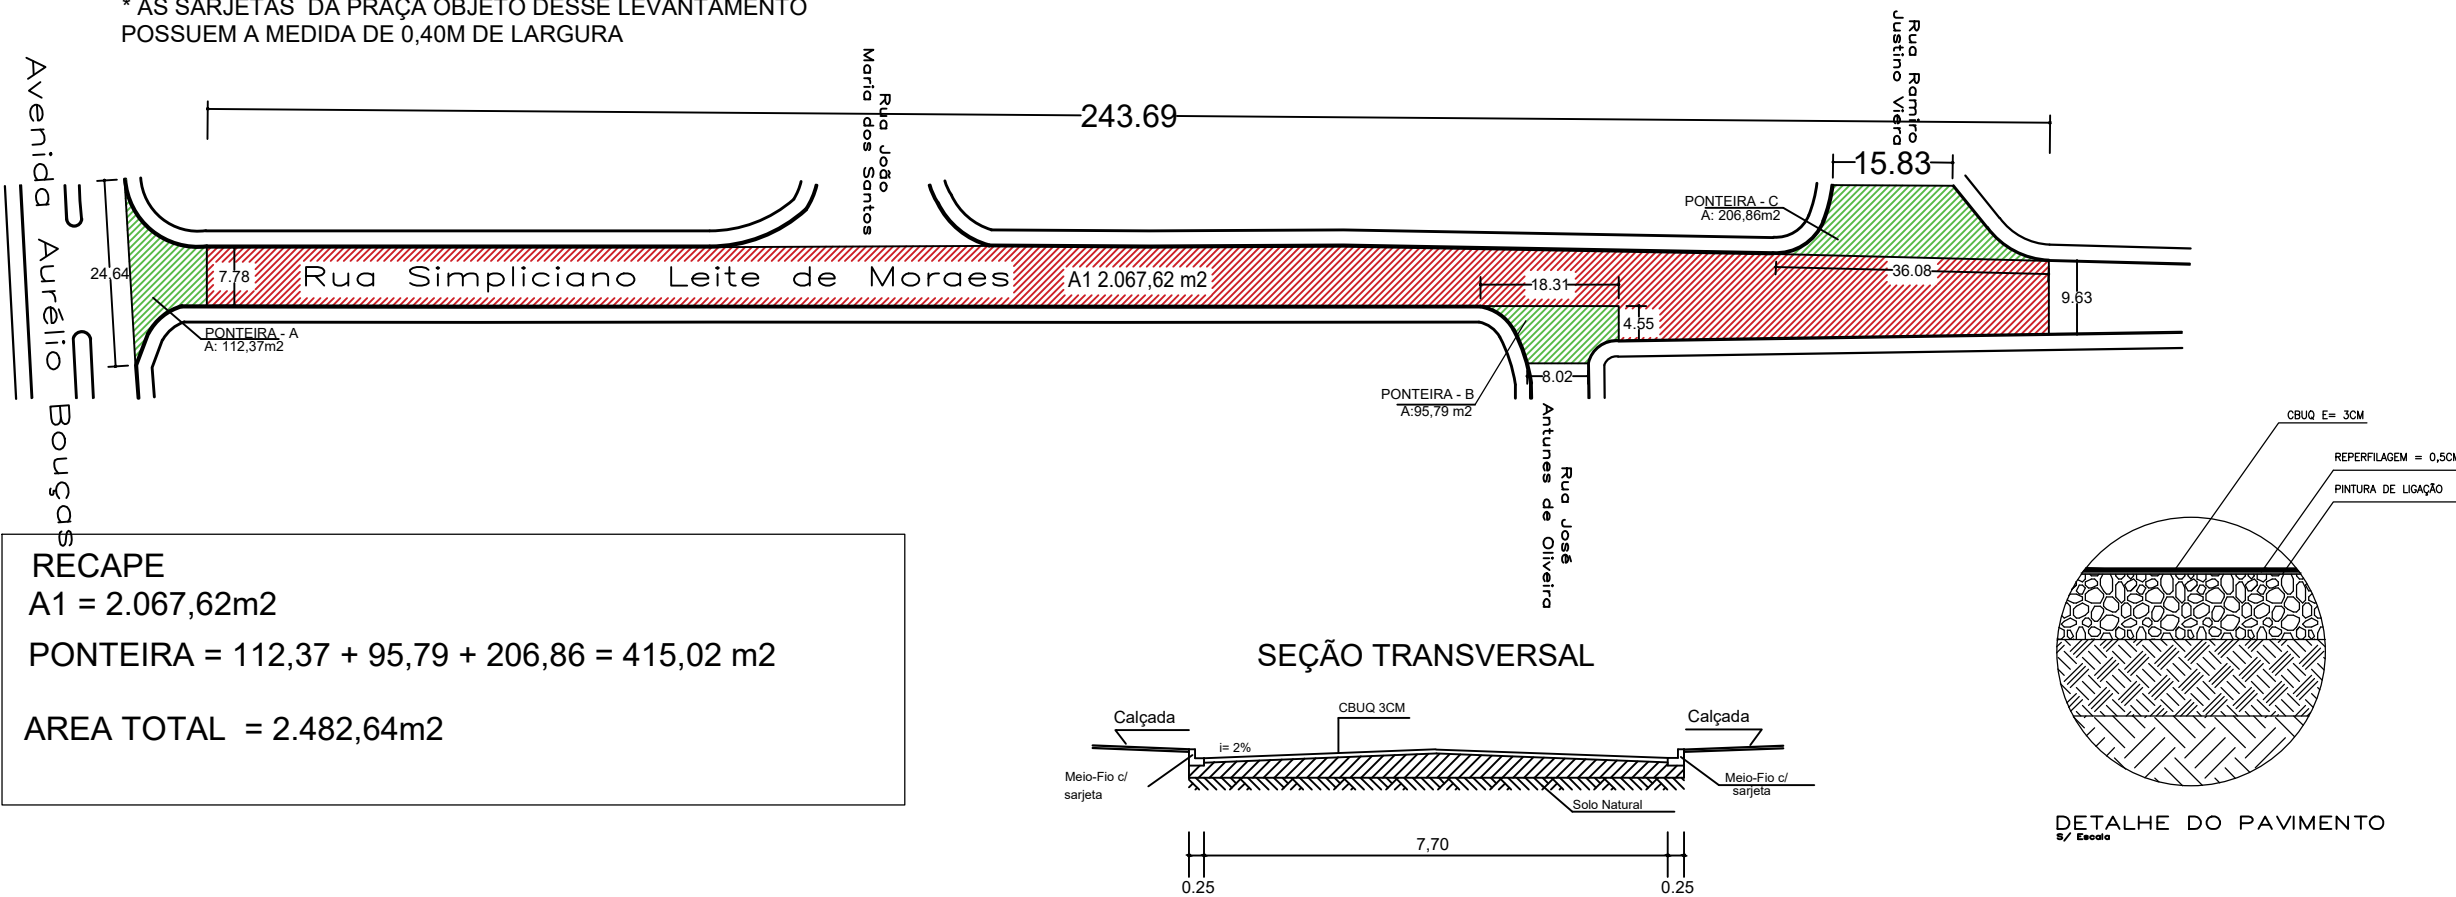

RECAPE  
A1 = 2.067,62m2  
PONTEIRA = 112,37 + 95,79 + 206,86 = 415,02 m2  
  
AREA TOTAL = 2.482,64m2

LOCALIZAÇÃO	TRECHO FORMA GEOMETRICA REGULAR				TRECHO FORMA GEOMETRICA IRREGULAR		Área Total (m²)
	Identif.	Comp. (m)	Larg. (m)	Área (m²)	Identif.	Área (m²)	
TRECHO 01 - RUA SETE DE SETEMBRO ( ENTREA RUA NOVE DE JULHO E A AVENIDA SANTO ANTONIO)	A1	235,16	*	1.723,68	A	28,30	1.777,33
					B	25,35	
LOCALIZAÇÃO	TRECHO FORMA GEOMETRICA REGULAR				TRECHO FORMA GEOMETRICA IRREGULAR		Área Total (m²)
	Identif.	Comp. (m)	Larg. (m)	Área (m²)	Identif.	Área (m²)	
TRECHO 02 - RUA JOSÉ SILVEIRA MELO ( ENTREA RUA VOLUNTARIOS DE 32 E A RUA SETE DE SETEMBRO)	A1	63,81	*	427,44	A	24,54	478,79
					B	26,81	
LOCALIZAÇÃO	TRECHO FORMA GEOMETRICA REGULAR				TRECHO FORMA GEOMETRICA IRREGULAR		Área Total (m²)
	Identif.	Comp. (m)	Larg. (m)	Área (m²)	Identif.	Área (m²)	
TRECHO 03- RUA SIMPLICIANO L. DE MORAES ( ENTRE A RUA AURÉLIO BOUÇAS LOUREIRO E A RUA JÓSE ANTUNES DE OLIVEIRA)	A1	243,69	*	2.067,62	A	112,37	2.482,64
					B	95,79	
					C	206,86	
TOTAL							4.738,76

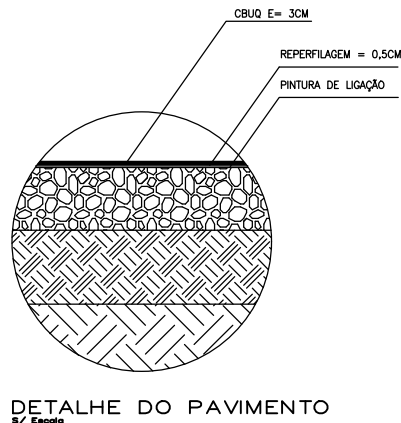

LEGENDA	
	Recapeamento Asfáltico a executar
	Limite das Ruas
	Recapeamento de esquina a executar

Título:  
**RECAPEAMENTO ASFÁLTICO EM CBUQ EM VIAS URBANAS DO MUNICÍPIO DE ITAÍ SP**

Folha:

**01/02**

FINALIDADE:  
DETALHAMENTO TRECHO A TRECHO - RECAPEAMENTO ASFALTICO

Interessada:  
PREFEITURA MUNICIPAL DE ITAÍ


Localização:  
RUA SETE DE SETEMBRO, RUA JOSÉ SILVEIRA MELO, E RUA SIMPLICIANO L. DE MORAES.

Cidade:  
Itaí - SP

Escala:  
1:1000

LEGENDA

LEGENDA	
	Recapeamento Asfáltico a executar
	Limite das Ruas
	Recapeamento de esquina a executar

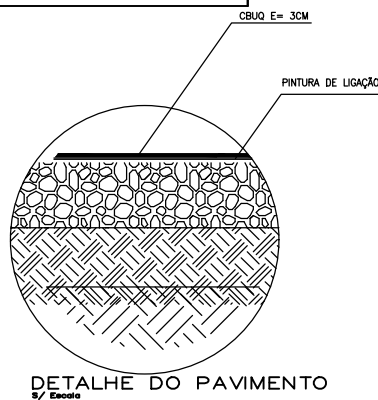

INTERESSADO  
PREFEITURA MUNICIPAL DE ITAÍ  
JOSE RAMIRO ANTUNES DO PRADO  
PREFEITO.

AUTOR DO PROJETO E RESP. TÉCNICO  
JOÃO OTÁVIO CASTILHO DOS SANTOS  
ENGENHEIRO CIVIL  
CREA-5065242/16 SP