
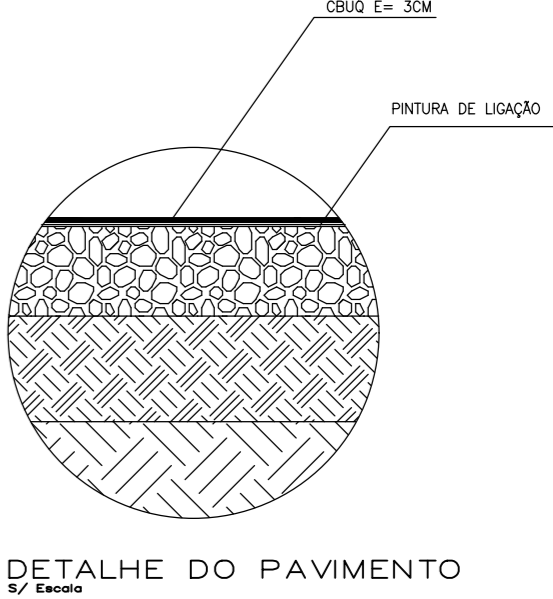
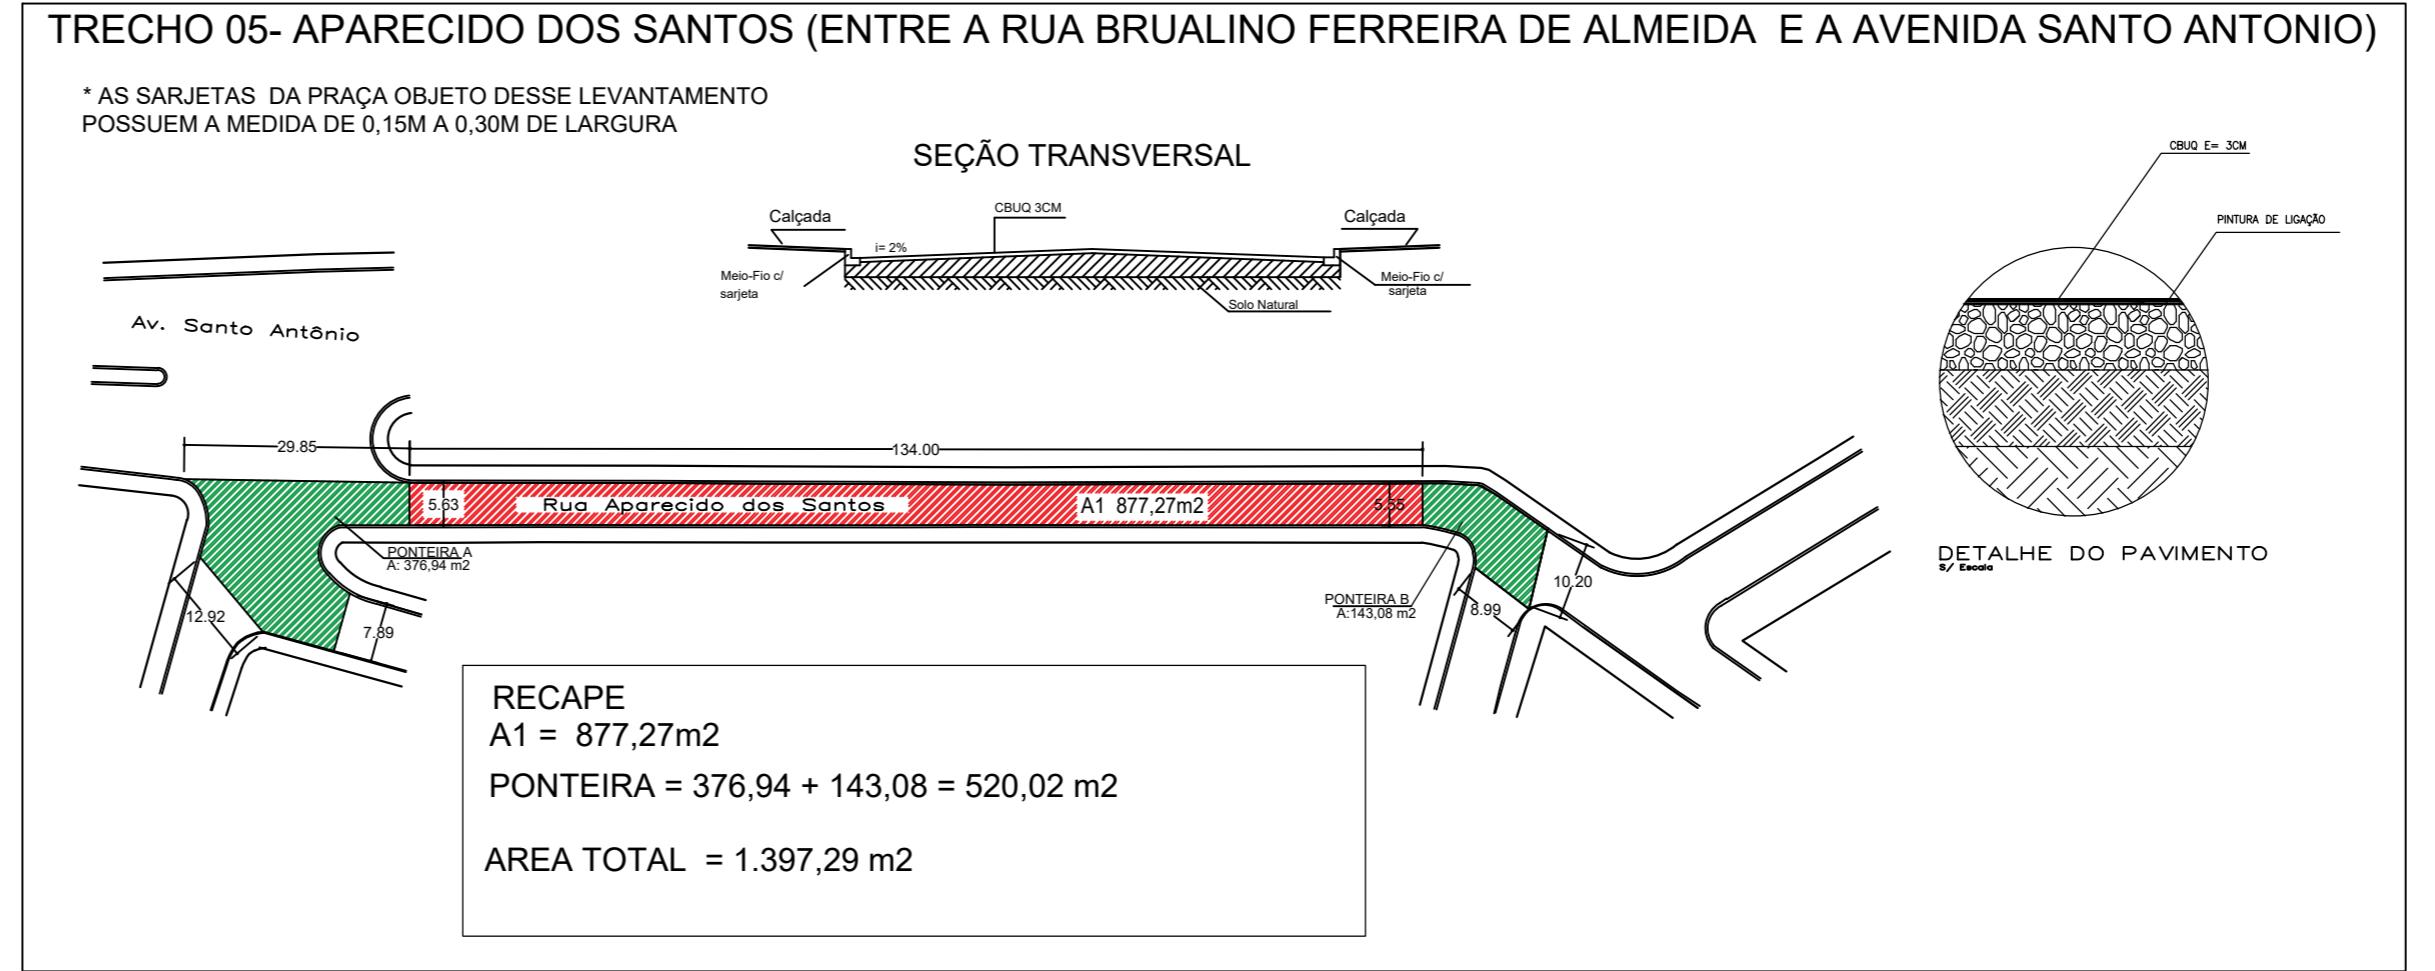


	LOCALIZAÇÃO	TRECHO FORMA GEOMETRICA REGULAR				TRECHO FORMA GEOMETRICA IRREGULAR		Área Total (m²)
		Identif.	Comp. (m)	Larg. (m)	Área (m²)	Identif.	Área (m²)	
	TRECHO 01- RUA FRANCISCA NEGRÃO (ENTRE A RUA DONATO DIAS DE CAMARGO E A RUA MARCILIO VAZ DE ALMEIDA)	1	76,02	*	586,15	A	118,32	719,91
						B	15,44	
	LOCALIZAÇÃO	TRECHO FORMA GEOMETRICA REGULAR				TRECHO FORMA GEOMETRICA IRREGULAR		Área Total (m²)
		Identif.	Comp. (m)	Larg. (m)	Área (m²)	Identif.	Área (m²)	
	TRECHO 02- RUA PEDRO CORREIA DE SOUZA (ENTRE A RUA DONATO DIAS DE CAMARGO E A RUA PRUDENCIANO FRANCISCO DE QUEIROZ)	1	112,99	*	889,60	A	47,62	989,38
						B	52,16	
	LOCALIZAÇÃO	TRECHO FORMA GEOMETRICA REGULAR				TRECHO FORMA GEOMETRICA IRREGULAR		Área Total (m²)
		Identif.	Comp. (m)	Larg. (m)	Área (m²)	Identif.	Área (m²)	
	TRECHO 03- GREGÓRIO JUSTINO VIEIRA (ENTRE A RUA BRUALINO FERREIRA DE ALMEIDA E A AVENIDA SANTO ANTONIO)	1	47,06	*	411,70	A	28,98	471,53
						B	30,85	
	LOCALIZAÇÃO	TRECHO FORMA GEOMETRICA REGULAR				TRECHO FORMA GEOMETRICA IRREGULAR		Área Total (m²)
		Identif.	Comp. (m)	Larg. (m)	Área (m²)	Identif.	Área (m²)	
	TRECHO 04- AVELINO GABRIEL DE FREITAS (ENTRE A RUA BRUALINO FERREIRA DE ALMEIDA E A AVENIDA SANTO ANTONIO)	1	65,68	*	486,32	A	22,15	563,54
						B	55,07	
	LOCALIZAÇÃO	TRECHO FORMA GEOMETRICA REGULAR				TRECHO FORMA GEOMETRICA IRREGULAR		Área Total (m²)
		Identif.	Comp. (m)	Larg. (m)	Área (m²)	Identif.	Área (m²)	
	TRECHO 05- APARECIDO DOS SANTOS (ENTRE A RUA BRUALINO FERREIRA DE ALMEIDA E A AVENIDA SANTO ANTONIO)	1	134,00	*	877,27	A	376,94	1397,29
						B	143,08	
	TOTAL GERAL (M2)							4141,65

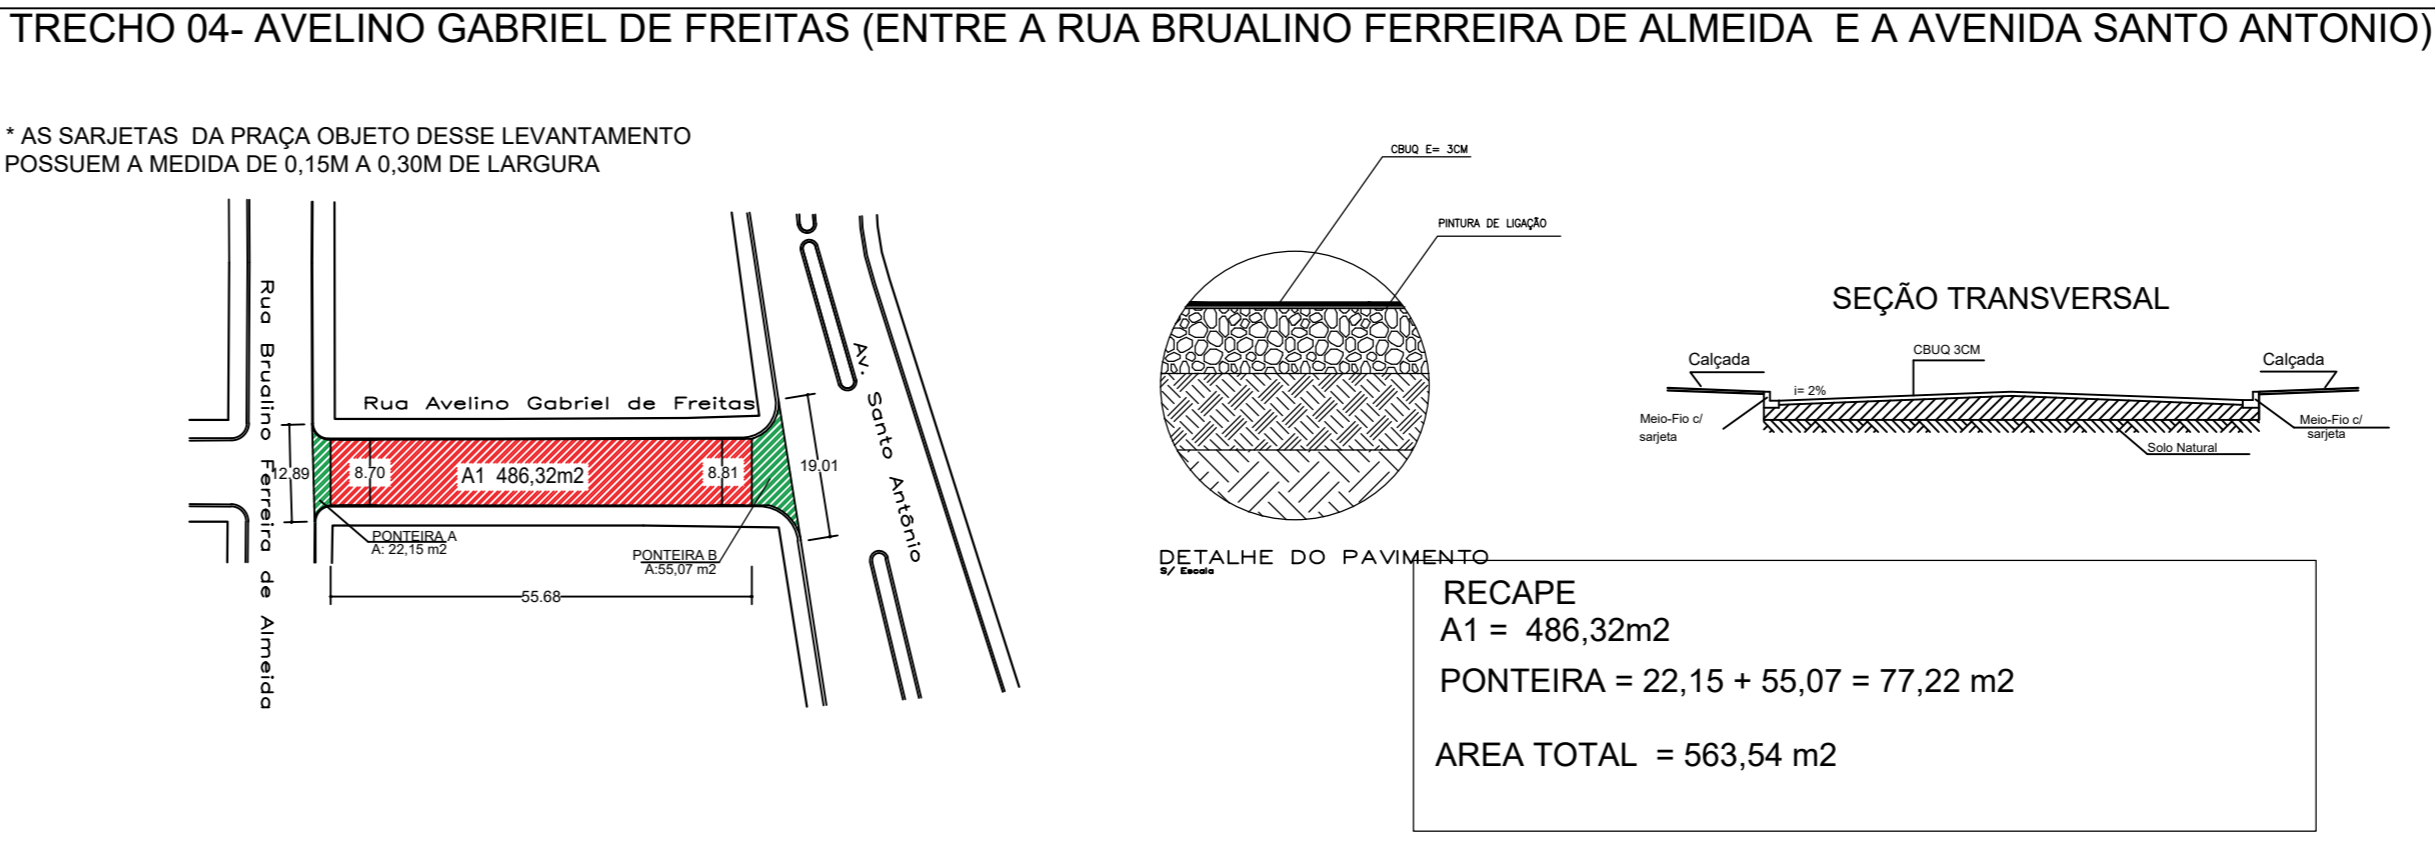

LEGENDA	
	Recapçamento Asfáltico a executar
	Limite das Ruas
	Recapçamento de esquina a executar

Título:
RECAPEAMENTO ASFÁLTICO EM CBUQ EM VIAS URBANAS DO MUNICÍPIO DE ITAÍ SP

Folha:
01/02

FINALIDADE:
DETALHAMENTO TRECHO A TRECHO - RECAPEAMENTO ASFALTICO

Interessada:
PREFEITURA MUNICIPAL DE ITAÍ

Localização:
RECAPEAMENTO ASFÁLTICO EM CBUQ EM VIAS URBANAS DO MUNICÍPIO DE ITAÍ SP (RUAS: FRANCISCA NEGRÃO, PEDRO CORREIA DE SOUZA, GREGÓRIO JUSTINO VIEIRA, AVELINO GABRIEL DE FREITAS E APARECIDO DOS SANTOS)

Cidade:
Itaí - SP

Escala:
1:1000

LEGENDA

	Recapçamento Asfáltico a executar
	Limite das Ruas
	Recapçamento de esquina a executar

INTERESSADO
PREFEITURA MUNICIPAL DE ITAÍ
JOSE RAMIRO ANTUNES DO PRADO
PREFEITO

AUTOR DO PROJETO E RESP. TÉCNICO
JOÃO OTÁVIO CASTILHO DOS SANTOS
ENGENHEIRO CIVIL
CREA-0086242916 SP