



# PREFEITURA MUNICIPAL DE ITAÍ

Departamento de Orçamento e Finanças

Sector de Licitações

Pregão Presencial nº 42/2022

Processo nº 689/2022

## EDITAL

**PREGÃO PRESENCIAL**

**Nº: 42/2022**

**TIPO:**

**Menor Preço por item**

**PROCESSO**

**Nº: 689/2022**

**UNIDADE REQUISITANTE:**

**Depto. Engenharia, Obras e Serviços**

**OBJETO:**

**CONTRATAÇÃO DE EMPRESA  
VISANDO OS SERVIÇOS PARA  
DISTRIBUIÇÃO DE ENERGIA,  
CONFORME TERMO DE  
REFERÊNCIA.**

**FUNDAMENTO:**

Lei Federal nº 10.520, de 17 de julho de 2002, Lei Federal nº 8666/93 e demais alterações posteriores, Lei Complementar nº 123/06 e nº 147/14, Decretos Municipais nº 1824/2009 e nº 1846/2009.

**LOCAL:**

Sala de Licitações, localizada na Avenida Santo Antônio, nº 805 (pisos superior), Jardim Bela Vista, CEP: 18.730-112.

**INÍCIO:**

**23 de Maio de 2022**

**ENCERRAMENTO:**

**14h do dia 3 de Junho de 2022**



# PREFEITURA MUNICIPAL DE ITAÍ

Departamento de Orçamento e Finanças

Sector de Licitações

Pregão Presencial nº 42/2022

Processo nº 689/2022

## INDICE

- 1- OBJETO;**
- 2- IMPUGNAÇÃO DO ATO CONVOCATÓRIO;**
- 3- PARTICIPAÇÃO;**
- 4- CREDENCIAMENTO;**
- 5- FORMA DE APRESENTAÇÃO DECLARAÇÃO PLENO ATENDIMENTO AOS REQUISITOS DE HABILITAÇÃO, PROPOSTA E DOCUMENTOS HABILITAÇÃO;**
- 6- CONTEÚDO DO ENVELOPE PROPOSTA;**
- 7- FORMA DE REAJUSTE DOS PREÇOS;**
- 8- CONTEÚDO DO ENVELOPE DOCUMENTOS DE HABILITAÇÃO;**
- 9- PROCEDIMENTO E DO JULGAMENTO;**
- 10- RECURSO, ADJUDICAÇÃO E DA HOMOLOGAÇÃO;**
- 11- CONDIÇÕES DE RECEBIMENTO DO OBJETO;**
- 12- DOTAÇÃO ORÇAMENTÁRIA E DA FORMA DE PAGAMENTO;**
- 13- DO CONTRATO E DA EXECUÇÃO;**
- 14- DAS CONDIÇÕES DE SUBSTITUIÇÃO DO PRODUTO**
- 15- DAS RESPONSABILIDADES**
- 16- DO EQUILÍBRIO ECONÔMICO FINANCEIRO**
- 17- SANÇÕES PARA O CASO DE INADIMPLEMENTO;**
- 18- GARANTIA CONTRATUAL;**
- 19- REVOGAÇÃO E ANULAÇÃO DO CERTAME;**
- 20- CRITÉRIO DA ALTERAÇÃO QUANTIDADE DO OBJETO;**
- 21- DISPOSIÇÕES FINAIS**



# PREFEITURA MUNICIPAL DE ITAÍ

Departamento de Orçamento e Finanças

Sector de Licitações

Pregão Presencial nº 42/2022

Processo nº 689/2022

**José Ramiro Antunes do Prado, Prefeito de Itaí**, Estado de São Paulo, no uso de suas atribuições legais, torna público que fará realizar licitação na modalidade **PREGÃO PRESENCIAL nº 42/2022 - PROCESSO nº 689/2022**, do tipo menor preço por item, tendo por finalidade a seleção da escolha da melhor proposta para o **contratação de empresa visando os serviços para distribuição de energia, conforme Termo de Referência**, regida pela Lei Federal n. 10.520, de 17 de julho de 2002, pelos Decretos Municipais nº 1824/2009 e 1846/2009, aplicando-se subsidiariamente, no que couberem, as disposições da Lei Federal n. 8.666, de 21 de junho de 1993, e alterações posteriores, Lei Complementar nº. 123, de 17 de dezembro de 2006 e nº 147, de 7 de Agosto de 2014, e demais normas regulamentares aplicáveis à espécie.

As propostas obedecerão às especificações deste instrumento convocatório e anexos, que dele fazem parte integrante.

Os envelopes contendo a Proposta de Preços e os Documentos de Habilitação serão recebidos até às **14h do dia 3 de Junho de 2022**, no Setor de Licitação da Prefeitura Municipal de Itaí, Estado de São Paulo, sito à Avenida Santo Antônio, nº 805 (piso superior), Jardim Bela Vista, CEP: 18.730-112, Itaí, Estado de São Paulo, para o Protocolo de Recepção e será apresentado na Sessão Pública de Processamento do Pregão Presencial, após o credenciamento dos interessados que se apresentarem para participar do certame.

A sessão de processamento do Pregão realizará no Setor de Licitação da Prefeitura Municipal de Itaí, Estado de São Paulo, sito à Avenida Santo Antônio, nº 805 (piso superior), Jardim Bela Vista, CEP: 18.730-112, **iniciando-se às 14h do dia 3 de Junho de 2022**, e será conduzida pelo Pregoeiro Oficial do Município de Itaí com o auxílio da Equipe de Apoio.

No caso de participação de Micro Empresa e Empresa de Pequeno Porte, aplicam-se a Lei Complementar nº 123/06 e nº 147, de 7 de Agosto de 2014.

O Pregoeiro Oficial do Município e a Equipe de Apoio reservam-se ao direito de não prestarem informações verbais sobre o referido Edital, dirimindo quaisquer dúvidas desde que suscitadas por escrito.

Na hipótese de ocorrer feriado ou outro fato que impeça a realização da sessão pública de abertura de envelopes e/ou disputa de lances verbais no dia previsto, a reunião será adiada para o primeiro dia útil subsequente, no mesmo local e hora, ou em outro a ser definido previamente.

Ambas as sessões serão conduzidas pelo Pregoeiro com o auxílio da Equipe de Apoio, designados nos autos do processo em epígrafe, onde serão lavradas atas circunstanciadas, assinadas pelos presentes.

## 1- OBJETO

- 1.1-** Escolha da melhor proposta de preço por item para a prestação de **serviços** constantes no **Anexo I** do presente edital.



# PREFEITURA MUNICIPAL DE ITAÍ

Departamento de Orçamento e Finanças

Setor de Licitações

Pregão Presencial nº 42/2022

Processo nº 689/2022

## ANEXO I - ESPECIFICAÇÃO DO OBJETO

**PREGÃO PRESENCIAL nº 42/2022 - PROCESSO nº 689/2022**

**CONTRATAÇÃO DE EMPRESA VISANDO OS SERVIÇOS PARA DISTRIBUIÇÃO DE ENERGIA, CONFORME TERMO DE REFERÊNCIA.**

| ITEM | QTD | UNIDADE | DESCRIÇÃO DOS ITENS   |
|------|-----|---------|---|
| 1.   | 1   | Serv    | Locação e instalação de refletores para todas as tendas. Aproximadamente 130 tendas.                                                                                           |
| 2.   | 1   | Serv    | Locação e instalação de cabeamento, aproximadamente 1500 mts, quadruplex 90mm, para ligação de barracas.                                                                       |
| 3.   | 1   | Serv    | Instalação elétrica de baixa tensão e tomadas para as barracas   |
| 4.   | 1   | Serv    | Locação e Instalação de extintores pó bc e extintor carga de água 2-a, aproximadamente 40 unid, 4kl, instalação de emergência e sinalização com placas. Conforme planta baixa. |
| 5.   | 2   | Serv    | Plantonistas durante o evento   |

### 1. Observações:

- 1.1.** Forma de pagamento: em até **30 (trinta) dias** após a entrega do objeto e após o recebimento das notas fiscais/faturas pelo Setor de Compras, de acordo com os recursos orçamentários, na forma prevista no item 12.2 do edital.
- 1.2.** Assumimos a responsabilidade pela qualidade e segurança dos **serviços** cotados;
- 1.3.** Estamos cientes do prazo da realização dos serviços é de **até 72 (setenta e duas) horas**, contados do recebimento do Pedido emitido pelo Setor de Compras desta municipalidade.
- 1.3.1.** O local de entrega estará determinado conforme descrito no pedido de compras;
- 1.3.2.** Os valores propostos e ofertados em lances verbais terão a validade de 1 ano, conforme apresentado em **Contrato**, salvo devidamente justificados.
- 1.4.** Declaramos que os valores propostos, bem como aqueles que porventura vierem a ser ofertados através de lances verbais, são apresentados com seu preço final, sem inclusão de qualquer encargo financeiro ou previsão inflacionária. Nos preços propostos estão incluídos, além do lucro, todas as despesas e custos, **como transporte ou frete**, tributos de qualquer natureza e todas as despesas decorrentes, diretas ou indiretas, relacionadas com a execução do objeto da presente licitação. Declaramos ainda que a participação na presente licitação importa em total, irrestrita e irretratável submissão aos termos deste Edital.



# PREFEITURA MUNICIPAL DE ITAÍ

Departamento de Orçamento e Finanças

Setor de Licitações

Pregão Presencial nº 42/2022

Processo nº 689/2022

## 2 – TERMO DE REFERÊNCIA:

### OBJETO:

Solicita abertura de processo licitatório na modalidade pregão presencial, menor preço global, para contratação de empresa especializada na Prestação de Serviços de Locação, Instalação e Manutenção de Cabeamento e Iluminação nas tendas, para a Festa de Santo Antônio.

**Obs: Fornecimento de ART, dos serviços que se fazem necessários.**

### DA JUSTIFICATIVA:

A licitação se justifica para garantir a operação e manutenção de toda a Festividade da Tradicional Festa de Santo Antônio, sob o gerenciamento do setor de engenharia, no tocante a levar o conforto, segurança e promover o bem-estar de todos os munícipes.

Desta forma, faz-se necessária a abertura de processo licitatório para contratação de empresa qualificada para a execução dos serviços de locação, instalação e manutenção em questão.

### DO PRAZO DE ENTREGA:

O prazo máximo para a instalação, de todo o serviço de locação é até dia 08 de Junho de 2022.

### LOCAL DE ENTREGA DOS PRODUTOS OU PRESTAÇÃO DOS SERVIÇOS:

A prestação de serviços será na área central do município conforme projeto de AVCB em anexo.

### DA VIGÊNCIA:

**Prazo de vigência até dia 14 de junho de 2022**



# PREFEITURA MUNICIPAL DE ITAÍ

Departamento de Orçamento e Finanças

Setor de Licitações

Pregão Presencial nº 42/2022

Processo nº 689/2022

## 3 - SUGESTÃO DE PROPOSTA:

### PREGÃO PRESENCIAL Nº 42/2022 PROCESSO Nº 689/2022

**1 - Objeto: CONTRATAÇÃO DE EMPRESA VISANDO OS SERVIÇOS PARA DISTRIBUIÇÃO DE ENERGIA, CONFORME TERMO DE REFERÊNCIA.**

#### **2 - Identificação do concorrente:**

|                                |   |
|--------------------------------|---|
| RAZÃO SOCIAL:                  |   |
| I.E. N.:                       |   |
| CNPJ N.:                       |   |
| ENDEREÇO:                      |   |
| CIDADE:                        |   |
| TELEFONE:                      |   |
| FAX:                           |   |
| EMAIL:                         |   |
| DADOS ASSINATURA DO CONTRATO:  | Nome, estado civil, profissão, número do CPF (MF) e do documento de Identidade (RG), domicílio e cargo na empresa.                                                              |
| PRAZO DE VALIDADE DA PROPOSTA: | DIAS (mínimo de 60 dias)   |
| FORMA DE PAGAMENTO             | Em até 30 (trinta) dias, após a entrega do objeto e após o recebimento das notas fiscais/faturas pelo Setor de Compras, de acordo com os recursos orçamentários.                |
| PRAZO DE ENTREGA               | Prazo de realização dos serviços é de 72 (setenta e duas) horas, contados do recebimento da Ordem de serviço emitida pelo Setor de Compras da Prefeitura Municipal de Itaipava. |

| ITEM                    | QTD | UNIDADE | DESCRIÇÃO DOS ITENS | PROCEDÊNCIA | MARCA | VL UNITÁRIO | VL TOTAL |
|-------------------------|-----|---------|---------------------|-------------|-------|-------------|----------|
| 6.                      |     |         |                     |             |       | R\$         | R\$      |
| 7.                      |     |         |                     |             |       | R\$         | R\$      |
| 8.                      |     |         |                     |             |       | R\$         | R\$      |
| VALOR TOTAL DA PROPOSTA |     |         |                     |             |       |             | R\$      |

### DECLARAÇÃO

**3** - Declaro que o prazo de eficácia desta proposta é de 60 (sessenta) dias, a contar da data da entrega de seu respectivo envelope (art. 64, § 3º, da Lei Federal nº 8.666/93).

**4** - Declaro, sob as penas da lei, que os **serviços** ofertados atendem todas as especificações exigidas no edital.

**5** - Declaramos que os valores propostos, bem como aqueles que porventura vierem a ser ofertados através de lances verbais, são apresentados com seu preço final, sem inclusão de qualquer encargo financeiro ou previsão inflacionária. Nos preços propostos estão incluídos, além do lucro, todas as despesas e custos, **como transporte ou frete**, tributos de qualquer natureza e todas as despesas decorrentes, diretas ou indiretas, relacionadas com a execução do objeto da presente licitação. Declaramos ainda que a participação na presente licitação importa em total, irrestrita e irretratável submissão aos termos deste Edital.

#### **Declaramos, sob as penas da lei, que:**

**a)** O prazo de entrega será criteriosamente respeitado, ficando a empresa adjudicatária da execução intimado a apresentar formalmente aos cuidados do Setor de Compras desta Prefeitura através do e-mail: [compras@itai.sp.gov.br](mailto:compras@itai.sp.gov.br), documento dentro do prazo de entrega, que justifique possíveis atrasos ou impossibilidade na execução do serviço, sob pena de encaminhamento de Notificação Extrajudicial e abertura de processo administrativo para declaração de idoneidade da empresa;

\_\_\_\_\_  
Nome da empresa  
Nome do representante legal  
Cargo

R. G.

C. P. F



# PREFEITURA MUNICIPAL DE ITAÍ

Departamento de Orçamento e Finanças

Setor de Licitações

Pregão Presencial nº 42/2022

Processo nº 689/2022

## 2 -IMPUGNAÇÃO DO ATO CONVOCATÓRIO

**2.1-** Qualquer cidadão é parte legítima para impugnar um edital de licitação por irregularidade na aplicação da Lei 8666/1993, devendo protocolar o pedido até 5 (cinco) dias úteis antes da data fixada para a abertura dos envelopes de habilitação, devendo a Administração julgar e responder à impugnação em até 3 (três) dias úteis. O pedido deverá ser protocolado no Setor de Protocolo da Prefeitura Municipal de Itaí. (art. 41, § 1º lei nº 8.666/93).

**2.2-** Até 02 (dois) dias úteis anteriores à data fixada para recebimento das propostas, qualquer licitante interessado poderá solicitar esclarecimentos, providências ou impugnar o Ato Convocatório da Sessão Pública de Processamento do Pregão Presencial, devendo protocolar o pedido no Setor de Protocolo da Prefeitura Municipal de Itaí, não sendo admitidas impugnações apresentadas através de e-mails e via fac-símile. (art. 41, § 2º lei nº 8.666/93).

**2.3-** A petição dirigirá à autoridade subscritora do Edital, que decidirá no prazo de até 01 (um) dia útil, anterior à data fixada para recebimento das propostas.

**2.4-** Acolhida à petição contra o Ato Convocatório, será designada nova data para a realização do certame.

**2.5-** Decairá do direito de impugnar os termos deste Edital, por falhas ou irregularidades, a Proponente que não o fizer até o segundo dia útil que anteceder à data de realização da sessão pública do Pregão, hipótese em que tal comunicação não terá efeito de recurso.

**2.6-** A impugnação feita tempestivamente pela Proponente não o impedirá de participar do processo licitatório.

## 3- PARTICIPAÇÃO:

**3.1-** Participarão do certame todas as empresas do ramo de atividade pertinente ao objeto da contratação que preencherem os requisitos e condições de credenciamento constantes deste Edital.

**3.2-** Empresas que não estejam sob falência, concurso de credores, dissolução, liquidação ou tenham sido declaradas inidôneas para licitar no âmbito Federal, Estadual ou Municipal, conforme previsão no Art. 87, inciso IV, da Lei nº 8.666/93 e nas respectivas entidades da administração indireta, ou que tenham sido suspensas de participar de licitação e impedidas de contratar com o Município de Itaí, Estado de São Paulo.

**3.3-** Empresas não reunida em consórcio e sejam controladas, coligadas ou subsidiadas entre si;

**3.4-** Empresas que não tenham sido declaradas inidôneas por qualquer órgão da Administração Pública, direta ou indireta, federal, estadual ou municipal, bem como as que estejam punidas com suspensão do direito de licitar ou contratar com esta municipalidade (Súmula nº 51 constante na Resolução nº 140/2016 do TCE-SP);



# PREFEITURA MUNICIPAL DE ITAÍ

Departamento de Orçamento e Finanças

Sector de Licitações

Pregão Presencial nº 42/2022

Processo nº 689/2022

**3.5-** Empresa da qual não seja servidor sócio, dirigente ou responsável técnico de qualquer órgão ou entidade vinculada ao Município de Itaipava.

**3.6-** Sob pena de inabilitação ou desclassificação, todos os documentos apresentados deverão referir-se ao mesmo CNPJ constante na proposta de preços, exceto aqueles documentos que, pela própria natureza, comprovadamente, forem emitidos somente em nome da matriz.

## 4 - CREDENCIAMENTO

**4.1-** Para o credenciamento apresentarão fora dos envelopes n. 1 e n. 2 os seguintes documentos:

### 4.1.1. DOCUMENTOS DE CREDENCIAMENTO:

**4.1.1.1. DECLARAÇÃO DE PLENO ATENDIMENTO AOS REQUISITOS DE HABILITAÇÃO**, que deverá ser feita de acordo com o modelo estabelecido abaixo, e apresentada FORA dos Envelopes nº 1 (Proposta) e nº 2 (Habilitação). Conforme modelo abaixo estabelecido (ANEXO II).

| ANEXO II - DECLARAÇÃO DE PLENO ATENDIMENTO AOS REQUISITOS DE HABILITAÇÃO   |  |
|---|--|
| A<br>PREFEITURA MUNICIPAL DE ITAÍ - SP<br>At. Comissão Permanente de Licitações   |  |
| Ref.: <b>PREGÃO PRESENCIAL nº 42/2022 - PROCESSO nº 689/2022</b>   |  |
| (Razão Social da Empresa), estabelecida na ..... (endereço completo) ....., inscrita no CNPJ sob nº ....., neste ato representada pelo seu (representante/sócio/procurador), no uso de suas atribuições legais, vem: |  |
| <u>DECLARAR</u> , para fins de participação no processo licitatório em pauta, sob as penas da lei, <u>que cumpre plenamente aos requisitos de habilitação.</u>                                                       |  |
| Por ser verdade assina a presente.   |  |
| ..... de .....   |  |
| Razão Social da Empresa<br>Nome do responsável/procurador<br>Cargo do responsável/procurador<br>Nº do documento de identidade                                                                                        |  |

**4.1.1.2. ATO CONSTITUTIVO, ESTATUTO OU CONTRATO SOCIAL EM VIGOR**, em se tratando de sociedades empresárias ou simples, o ato constitutivo, estatuto ou contrato social em vigor, devidamente registrado na Junta Comercial ou no Cartório de Registro Civil de Pessoas Jurídicas, nos termos da lei e conforme o caso, e, ainda, no caso de sociedades por ações, acompanhado de documentos de eleição de seus administradores, e no caso de MEI Certificado da Condição de Microempreendedor Individual. **(DOCUMENTO AUTENTICADO)**

- Os documentos descritos no item anterior deverão estar acompanhados de todas as alterações ou da consolidação respectiva, conforme legislação em vigor.
- Decreto de autorização e Ato de Registro ou Autorização para Funcionamento expedido pelo órgão competente, tratando-se de empresa ou sociedade estrangeira em funcionamento no país, quando a atividade assim o exigir.

**4.1.2. DOCUMENTOS NECESSÁRIOS PARA A COMPROVAÇÃO DE CONDIÇÃO DE MICROEMPREENDEDOR INDIVIDUAL, MICROEMPRESA OU EMPRESA DE PEQUENO PORTE.**



# PREFEITURA MUNICIPAL DE ITAÍ

Departamento de Orçamento e Finanças

Sector de Licitações

Pregão Presencial nº 42/2022

Processo nº 689/2022

**a. SE MICROEMPREENDEDOR INDIVIDUAL (MEI)** - Certificado da Condição de Microempendedor Individual (CCMEI), ficando a sua aceitação condicionada à verificação de sua autenticidade na Internet, no endereço [www.portaldoempreendedor.gov.br](http://www.portaldoempreendedor.gov.br) na forma que prescreve o art. 3º, IX, da Resolução nº 16/2009 do Comitê para Gestão da Rede Nacional para Simplificação do Registro e da Legalização de Empresas e Negócios – CGSIM (se MEI).

**b. SE MICROEMPRESA (ME) OU EMPRESA DE PEQUENO PORTE (EPP):**

**b.1.** Certidão simplificada da Junta Comercial atestando a qualidade de Microempresa - ME ou Empresa de Pequeno Porte – EPP; **e/ou,**

**b.2.** Declaração de Microempresa ou Empresa de Pequeno Porte, que deverá ser feita de acordo com o modelo abaixo estabelecido (**ANEXO III**), subscrita pelo representante legal da empresa, visando ao exercício dos direitos previstos na Lei Complementar nº 123/06 alterada pela Lei Complementar 147/2014.

| ANEXO III - MODELO DECLARAÇÃO DE MICROEMPRESA OU EMPRESA DE PEQUENO PORTE   |  |
|---|--|
| À<br><b>PREFEITURA MUNICIPAL DE ITAÍ – SP</b><br>At. Comissão Permanente de Licitações   |  |
| Ref.: <b>PREGÃO PRESENCIAL nº 42/2022 - PROCESSO nº 689/2022</b>   |  |
| (Razão Social da Empresa), estabelecida na ..... (endereço completo) ....., inscrita no CNPJ sob n. ...., neste ato representada pelo seu (representante/sócio/procurador), no uso de suas atribuições legais, vem:   |  |
| <b>DECLARAR</b> , sob as penas da lei, sem prejuízo das sanções e multas previstas no ato convocatório, que a é<br>( ) microempresa ou ( ) empresa de pequeno porte, nos termos do enquadramento previsto nos índices I e II e §§ 1º e 2º, bem como não possui qualquer dos impedimentos previstos nos §§ 4º e seguintes todos do artigo 3º da Lei Complementar nº 123 de 14 de dezembro de 2006, cujos termos declaro conhecer na íntegra, estando apta, a comprovar a regularidade fiscal nos termos previstos nos artigos 42 a 45 da referida lei complementar no procedimento licitatório do Pregão Presencial nº 42/2022, realizado pela Prefeitura Municipal de Itaipava/SP. |  |
| Por ser verdade assina e apresenta:<br>..... de ..... de .....   |  |
| Razão Social da Empresa<br>Nome do responsável/procurador<br>Cargo do responsável/procurador<br>N. do documento de identidade   |  |

**b.3.** Apresentar o Formulário de dados cadastrais devidamente preenchidos com as informações solicitadas, conforme modelo abaixo:

| FORMULÁRIO DE DADOS CADASTRAIS (CREDENCIAMENTO)                                 |      |             |                 |         |         |
|---------------------------------------------------------------------------------|------|-------------|-----------------|---------|---------|
| <b>I) Dados da Empresa:</b>                                                     |      |             |                 |         |         |
| Razão                                                                           |      |             |                 |         |         |
| CNPJ/MF:                                                                        |      |             | Insc. Estadual: |         |         |
| Endereço:                                                                       |      |             |                 |         | Número: |
| Bairro                                                                          |      |             | Complemento:    |         |         |
| Cidade                                                                          |      |             | Estado          | CEP:    |         |
| Telefone 1:                                                                     |      | Telefone 2: |                 | e-mail: |         |
| <b>II) Dados do representante legal participante da sessão de licitação:</b>    |      |             |                 |         |         |
| Nome:                                                                           |      |             |                 |         |         |
| RG                                                                              | CPF: |             | Cargo/função:   |         |         |
| Endereço:                                                                       |      |             |                 |         | Número: |
| Bairro:                                                                         |      |             | Complemento     |         |         |
| Cidade:                                                                         |      |             | Estado          | CEP:    |         |
| Telefone 1:                                                                     |      | Telefone 2: |                 | e-mail: |         |
| <b>III) Dados do representante legal que assinará o contrato ou a Contrato:</b> |      |             |                 |         |         |
| Nome:                                                                           |      |             |                 |         |         |



# PREFEITURA MUNICIPAL DE ITAÍ

Departamento de Orçamento e Finanças

Setor de Licitações

Pregão Presencial nº 42/2022

Processo nº 689/2022

|                                                                       |      |             |                 |                |                   |                  |  |
|-----------------------------------------------------------------------|------|-------------|-----------------|----------------|-------------------|------------------|--|
| RG                                                                    |      | CPF:        |                 | Cargo/função:  |                   |                  |  |
| Endereço:                                                             |      |             |                 |                | Número:           |                  |  |
| Bairro:                                                               |      |             |                 |                | Complemento:      |                  |  |
| Cidade:                                                               |      |             |                 |                | Estado            |                  |  |
| Telefone 1:                                                           |      | Telefone 2: |                 | e-mail:        |                   | CEP:             |  |
| <b>IV) Endereço e contato para envio do contrato para assinatura:</b> |      |             |                 |                |                   |                  |  |
| Nome/Setor responsável                                                |      |             |                 |                |                   |                  |  |
| Endereço:                                                             |      |             |                 |                | Número:           |                  |  |
| Bairro:                                                               |      |             |                 |                | Complemento       |                  |  |
| Cidade:                                                               |      |             |                 |                | Estado            |                  |  |
| Telefone 1:                                                           |      | Telefone 2: |                 | e-mail:        |                   | CEP:             |  |
| <b>V) Dados bancário para pagamento:</b>                              |      |             |                 |                |                   |                  |  |
| Banco:                                                                |      | Agência:    |                 | Tipo de Conta: |                   | nº               |  |
| <b>VI) Quadro Societário:</b>                                         |      |             |                 |                |                   |                  |  |
| Nome                                                                  | CPF: | RG:         | Data nascimento | Cargo/função   | Endereço completo | Email particular |  |
|                                                                       |      |             |                 |                |                   |                  |  |
**4.1.3. QUANTO À REPRESENTAÇÃO NA SESSÃO:** As licitantes poderão se fazer presente nas sessões decorrentes deste processo, por seus representantes legais ou por procuradores, observado o seguinte:

- Tratando-se de **Representante Legal** (sócio, proprietário, dirigente ou assemblado), que estejam expressos no instrumento constitutivo da empresa apresentado na forma que trata o subitem 4.1.1.2, poderes para exercer direitos e assumir obrigações em decorrência de tal investidura.
- Tratando-se de **Procurador**, deverá ser apresentado junto com os documentos de credenciamento instrumento público de procuração ou instrumento particular do representante legal que o assina, do qual constem poderes específicos para formular ofertas e lances, negociar preço, interpor recursos e desistir de sua interposição, bem como praticar todos os demais atos pertinentes ao certame, **observado que em caso de instrumento particular a firma do outorgante da procuração deverá ser obrigatoriamente reconhecida por tabelião.** Conforme modelo abaixo estabelecido.

|   |  |
|---|--|
| <b>MODELO DE CARTA DE PROCURAÇÃO</b>   |  |
| À<br>PREFEITURA MUNICIPAL DE ITAÍ - SP<br>At. Comissão Permanente de Licitações   |  |
| Ref.: <b>PREGÃO PRESENCIAL nº 42/2022 - PROCESSO nº 689/2022</b>   |  |
| Pelo presente, designamos o Senhor (a) _____, portador do R.G. n. _____ para nosso representante credenciado a responder por esta empresa junto a V. Sas. em tudo o que se fizer necessário durante os trabalhos de abertura, exame, classificação, lances de preços, habilitação e interposição de recursos, relativamente à documentação de habilitação e às propostas apresentadas para fins de participação na licitação em referência. |  |
| Por ser verdade assina a presente.<br>..... de ..... de .....   |  |
| Razão Social da Empresa<br>Nome do responsável/procurador<br>Cargo do responsável/procurador<br>N. do documento de identidade   |  |
| <b>(COM FIRMA RECONHECIDA)</b>   |  |

**4.1.3.1.** O representante (legal ou procurador) da empresa interessada deverá identificar-se exibindo documento oficial que contenha foto.



# PREFEITURA MUNICIPAL DE ITAÍ

Departamento de Orçamento e Finanças

Setor de Licitações

Pregão Presencial nº 42/2022

Processo nº 689/2022

**4.1.3.1.1.** Serão considerados documentos de identidade os seguintes: carteiras expedidas pelos Comandos Militares, pelas Secretarias de Segurança Pública, pelos Institutos de Identificação e pelos Corpos de Bombeiros Militares; carteiras expedidas pelos órgãos fiscalizadores de exercício profissional (ordens, conselhos etc.); passaporte; certificado de reservista; carteiras funcionais do Ministério Público; carteiras funcionais expedidas por órgão público que, por lei federal, valham como identidade; carteira de trabalho; carteira nacional de habilitação (somente o modelo com foto).

**4.1.4.** A licitante que não contar com representante presente na sessão ou, ainda que presente, não puder praticar atos em seu nome por conta da apresentação de documentação defeituosa, ficará impedido de participar da fase de lances verbais, de negociar preços, de declarar a intenção de interpor ou de renunciar ao direito de interpor recurso, ficando mantido, portanto, o preço apresentado na proposta escrita, que há de ser considerada para efeito de ordenação das propostas e apuração do menor preço.

**4.1.5.** Será admitido apenas 1 (um) representante para cada licitante credenciado, sendo que cada um deles poderá representar apenas um licitante credenciado.

**4.1.6.** Encerrada a fase de credenciamento pelo Pregoeiro, não serão admitidos credenciamentos de eventuais licitantes retardatários.

**4.2-** A proponente para valer-se da Lei Complementar nº 123/06, da Micro Empresa e Empresa de Pequeno Porte, **deve apresentar, fora do envelope**, Declaração de enquadramento no Regime de Micro Empresa ou de Pequeno Porte (se enquadrado); expedida pela Junta Comercial do Estado da sede da empresa, nos termos do artigo 8º da Instrução Normativa 103, de 30/04/2007, do Departamento Nacional de Registro do Comércio – DNRC, **ou declaração formal**.

## **5- FORMA DE APRESENTAÇÃO DECLARAÇÃO PLENO ATENDIMENTO AOS REQUISITOS DE HABILITAÇÃO, PROPOSTA E DOCUMENTOS HABILITAÇÃO**

**5.1-** A declaração de pleno atendimento aos requisitos de habilitação de acordo com modelo estabelecido no subitem 4.1.1.1. (**Anexo II**) do Edital.

**5.2- A ausência da Declaração de Pleno Atendimento aos Requisitos de Habilitação** exigida no subitem 4.1.1.1. (**Anexo II**) deste Edital **implicará** o não recebimento, por parte do Pregoeiro, dos envelopes contendo a documentação da Proposta de Preço e de Habilitação e, portanto, a não aceitação da Proponente no certame licitatório. A presente declaração deverá ser apresentada durante o credenciamento.

**5.3- Declaração de microempresa ou empresa** de pequeno porte visando o exercício da preferência prevista na Lei Complementar n. 123/06 de acordo com o modelo estabelecido na letra "b2" do subitem 4.1.2 (**Anexo III**) **serão apresentados** fora dos Envelopes n. 1 (Proposta) e n. 2 (Habilitação).

**5.4-** A proposta e os documentos para habilitação serão apresentados separadamente em 02 envelopes fechados e indevassáveis, contendo em sua parte externa, além do nome da proponente, os seguintes dizeres:



# PREFEITURA MUNICIPAL DE ITAÍ

Departamento de Orçamento e Finanças

Setor de Licitações

Pregão Presencial nº 42/2022

Processo nº 689/2022

## ENVELOPE N. 01 – PROPOSTA

PREFEITURA MUNICIPAL DE ITAÍ

SETOR DE LICITAÇÃO

**PREGÃO PRESENCIAL nº 42/2022 - PROCESSO nº 689/2022**

(razão ou denominação social e endereço do licitante)

## ENVELOPE N. 02 – DOCUMENTOS DE HABILITAÇÃO

PREFEITURA MUNICIPAL DE ITAÍ

SETOR DE LICITAÇÃO

**PREGÃO PRESENCIAL nº 42/2022 - PROCESSO nº 689/2022**

(razão ou denominação social e endereço do licitante)

**5.5-** A proposta será elaborada preferencialmente em papel timbrado da empresa - papel A4, redigida na língua portuguesa, salvo quanto às expressões técnicas de uso corrente, em via única, **digitado através de meio mecânico e eletrônica**, sem rasuras, emendas, borrões ou entrelinhas e ser datada e assinada pelo representante legal da licitante ou pelo procurador, juntando-se, nesta última hipótese, a procuração.

**5.6-** Quaisquer documentos necessários à participação no presente certame licitatório, apresentado em língua estrangeira, serão autenticados pelos respectivos consulados e traduzidos para o idioma oficial do Brasil por tradutor juramentado.

**5.7-** Os documentos necessários à habilitação deverão ser apresentados em original, por qualquer processo de cópia autenticada por Tabelião de Notas ou cópia acompanhada do original para autenticação pelo Pregoeiro ou por membro da Equipe de Apoio.

**5.8-** Não serão aceitos documentos apresentados por meio de fitas magnéticas ou filmes, admitindo-se fotos gravuras, desenhos, gráficos ou catálogos, apenas como forma de ilustração das propostas.

**5.9-** O número do Cadastro Nacional da Pessoa Jurídica - CNPJ indicado na Proposta de Preços deverá ser o mesmo da Habilitação, efetivamente o da empresa que vai fornecer o objeto da presente licitação.

**5.10-** Após a apresentação da Proposta de Preços, não mais caberá desistência do valor proposto ou dos lances ofertados, salvo por motivo justo decorrente de fato superveniente e aceito pelo Pregoeiro, sujeitando-se a Proponente às sanções legais.

## 6 - CONTEÚDO DO ENVELOPE PROPOSTA

**6.1-** A proposta de preço conterá os seguintes elementos:

**a)** Ser apresentada em 01 (uma) via, impressa em papel timbrado da proponente ou no anexo que compõe este edital. Deve ser redigida com clareza, sem emendas, rasuras, acréscimos ou entrelinhas, datada, rubricada em todas as folhas e assinada a última folha por seu representante legal;

**b)** Indicar nome ou razão social da proponente e CNPJ, o número deste pregão, o endereço completo da proponente, telefone, fax e endereço eletrônico (se houver);



# PREFEITURA MUNICIPAL DE ITAÍ

Departamento de Orçamento e Finanças

Setor de Licitações

Pregão Presencial nº 42/2022

Processo nº 689/2022

**c)** Ter validade não inferior a 60 (sessenta) dias corridos, contados a partir da data de sua apresentação, as propostas que omitirem o prazo de validade serão entendidas como válidas pelo período de 60 (sessenta) dias corridos.

**d)** Descrição do objeto da presente licitação em conformidade com os Anexos do Edital, constando indicação do fabricante, marca e procedência;

**e)** **Preço unitário, valor total do item e valor total geral da proposta**, expressos em moeda corrente nacional, em algarismo, apurado à data de sua apresentação, sem inclusão de qualquer encargo financeiro ou previsão inflacionária.

**f)** Declaração de que os valores propostos, bem como aqueles que porventura vierem a ser ofertados através de lances verbais, foram apresentados com seu preço final, sem inclusão de qualquer encargo financeiro ou previsão inflacionária. Nos preços propostos deverão estar incluídos, além do lucro, todas as despesas e custos, como por exemplo: combustível, transportes ou fretes, tributos de qualquer natureza e todas as despesas decorrentes, diretas ou indiretas, relacionadas com a execução do objeto da presente licitação;

**6.2-** A proposta obedecerá à mesma numeração e especificação do objeto licitado constante no anexo I deste edital.

**6.3-** A participação na licitação importa em total, irrestrita e irretratável submissão da Proponente às condições deste edital.

**6.4-** Não admitiremos alegações posteriores, que visem o ressarcimento de custos não considerados na proposta feita pela proponente sobre preços cotados, necessários para a entrega do objeto da presente licitação, no local indicado pelo Município de Itaipava.

**6.5-** É vedada a cessão ou transferência, total ou parcial do objeto contratado pela contratada a outra empresa.

**6.6-** Não será aceito Proposta de Preços via fax.

**6.7-** Serão desclassificadas as propostas de preços que não atenderem às exigências do presente edital e seus anexos, por omissão, irregularidade, ou defeitos capazes de dificultar o julgamento.

**6.8-** Serão corrigidos automaticamente pelo Pregoeiro quaisquer erros de soma e/ou multiplicação.

**6.9-** A falta de data e/ou rubrica/assinatura da proposta poderá ser suprida pelo representante legal presente à reunião de abertura dos envelopes de proposta com poderes para esse fim.

**6.10-** Serão **DECLASSIFICADAS** as propostas:

**6.10.1.** Que não atenderem às exigências do edital e seus anexos ou da legislação aplicável;

**6.10.2.** Omissas ou vagas bem como as que apresentarem irregularidades ou defeitos capazes de dificultar o julgamento;



# PREFEITURA MUNICIPAL DE ITAÍ

Departamento de Orçamento e Finanças

Setor de Licitações

Pregão Presencial nº 42/2022

Processo nº 689/2022

**6.10.3.** Que impuserem condições ou contiverem ressalvas em relação às condições estabelecidas neste edital.

**6.11.** Serão desclassificados os lances finais e, na inexistência de lances, as propostas escritas:

**6.11.1.** Que apresentarem preços excessivos ou manifestamente inexequíveis, quando comparados aos preços de mercado.

## 7 - FORMA DE REAJUSTE DOS PREÇOS

**7.1-** O preço não sofrerá reajuste, salvo em decorrência de eventual redução daqueles praticados no mercado.

## 8- CONTEÚDO DO ENVELOPE DOCUMENTOS DE HABILITAÇÃO

**8.1-** O Envelope "Documentos de Habilitação", devidamente lacrado, conterá os documentos na ordem sequencial, a seguir relacionado:

### 8.1.1- HABILITAÇÃO JURÍDICA:

**a) Registro comercial**, no caso de empresa individual;

**b) Ato constitutivo**, estatuto ou **contrato social em vigor**, devidamente registrado na Junta Comercial, em se tratando de sociedades comerciais;

**c) Ato constitutivo** devidamente registrado no Cartório de Registro Civil de Pessoas Jurídicas tratando-se de sociedades civis, acompanhado de prova da diretoria em exercício;

**d) Decreto** de autorização e ato de registro ou autorização para funcionamento expedido pelo órgão competente, tratando-se de empresa ou sociedade estrangeira em funcionamento no país, quando a atividade assim o exigir.

#### 8.1.1.1. Para MEI, ME e EPP:

**a) SE MICROEMPREENDEDOR INDIVIDUAL (MEI)** - Certificado da Condição de Microempreendedor Individual (CCMEI), ficando a sua aceitação condicionada à verificação de sua autenticidade na Internet, no endereço [www.portaldoempreendedor.gov.br](http://www.portaldoempreendedor.gov.br) na forma que prescreve o art. 3º, IX, da Resolução nº 16/2009 do Comitê para Gestão da Rede Nacional para Simplificação do Registro e da Legalização de Empresas e Negócios – CGSIM.

#### b) SE MICROEMPRESA (ME) OU EMPRESA DE PEQUENO PORTE (EPP):

**b.1.** Certidão simplificada da Junta Comercial atestando a qualidade de Microempresa - ME ou Empresa de Pequeno Porte - EPP; **e/ou,**

**b.2.** Declaração de Microempresa ou Empresa de Pequeno Porte, que deverá ser feita de acordo com o modelo estabelecido no item **5.3** deste Edital, subscrita pelo representante legal da empresa, visando ao exercício dos direitos previstos na Lei Complementar nº 123/06 alterada pela Lei.



# PREFEITURA MUNICIPAL DE ITAÍ

Departamento de Orçamento e Finanças

Sector de Licitações

Pregão Presencial nº 42/2022

Processo nº 689/2022

**8.1.1.2–** Caso já apresentados os documentos elencados no item 8.1.1.1 no ato do credenciamento, ficará a critério da empresa participante a apresentação dos mesmos dentro do Envelope nº 2 – Habilitação.

## **8.1.2- HABILITAÇÃO FISCAL e TRABALISTA**

**a) Prova de inscrição no Cadastro Nacional de Pessoas Jurídicas** do Ministério da Fazenda (CNPJ);

**Link:**([http://www.receita.fazenda.gov.br/pessoajuridica/cnpj/cnpjreva/cnpjreva\\_solicitacao.asp](http://www.receita.fazenda.gov.br/pessoajuridica/cnpj/cnpjreva/cnpjreva_solicitacao.asp))

**b) Prova de inscrição no Cadastro de Contribuintes Estadual ou Municipal** se houver, relativo à sede da licitante, pertinente ao seu ramo de atividade e compatível com o objeto do certame;

**c) Certidão Conjunta de Débitos Relativos a Tributos Federais e à Dívida Ativa da União**, mediante a apresentação da Certidão Conjunta Negativa de Débitos ou Certidão Conjunta Positiva com Efeitos de Negativa, relativos a Tributos Federais e à Dívida Ativa da União, inclusive Previdência Social, expedida pela Secretaria da Receita Federal, modelo expedido com base na Portaria Conjunta RFB/PGFN nº. 1.751 de 02/10/2014;

**Link:**<http://servicos.receita.fazenda.gov.br/Servicos/certidao/CndConjuntaInter/InformaNICertidao.asp?Tipo=1>

**d) Certidão Negativa de Dívida de Débitos de Tributos Estaduais do domicílio ou sede da licitante, (Débitos Tributários Não Inscritos)** a apresentação da Certidão Negativa de Débitos ou Certidão Positiva com Efeitos de Negativa de regularidade de ICMS - imposto sobre circulação de mercadorias e fornecimentos, expedida pela **Secretaria da Fazenda ou** declaração de isenção ou de não incidência assinada pelo representante legal da licitante, sob as penas da lei;

**Link:**

<https://www10.fazenda.sp.gov.br/CertidaoNegativaDeb/Pages/EmissaoCertidaoNegativa.aspx>

**e) Certidão Negativa de Dívida de Débitos de Tributos Estaduais do domicílio ou sede da licitante, (Débitos Tributários Inscritos na Dívida Ativa)** a apresentação da Certidão Negativa de Débitos ou Certidão Positiva com Efeitos de Negativa de regularidade de ICMS - imposto sobre circulação de mercadorias e fornecimentos, expedida pela **Procuradoria Geral do Estado ou** declaração de isenção ou de não incidência assinada pelo representante legal da licitante, sob as penas da lei;

**Link:** <https://www.dividaativa.pge.sp.gov.br/sc/pages/crda/emitirCrda.jsf?param=23764>

**f) Prova de regularidade para com a Fazenda Municipal mobiliária** do domicílio ou sede da licitante, mediante a apresentação de Negativa de Débitos ou Certidão Positiva com Efeitos de Negativa de Débitos Mobiliários;

**g) Certificado de Regularidade do Fundo de Garantia por Tempo de Serviço - CRF**, expedido pela Caixa Econômica Federal - Lei 8.036/90, devidamente atualizado;

**Link:** <https://consulta-crf.caixa.gov.br/consultacrf/pages/consultaEmpregador.jsf>

**h) Certidão negativa de débitos trabalhista (CNDT)**, mediante a apresentação da Certidão Negativa de Débitos Trabalhistas ou Positiva de Débitos Trabalhistas com Efeitos



# PREFEITURA MUNICIPAL DE ITAÍ

Departamento de Orçamento e Finanças

Setor de Licitações

Pregão Presencial nº 42/2022

Processo nº 689/2022

de Negativa, em cumprimento à Lei nº 12.440/2011 e à Resolução Administrativa TST nº 1470/2011.

Link: <http://www.tst.jus.br/certidao/>

## 8.1.3- OUTRAS COMPROVAÇÕES

- a) Certidão Negativa de Falência e Concordata, expedida pelo Cartório do Distribuidor da sede da Proponente;

Link: <https://esaj.tjsp.jus.br/sco/abrirCadastro.do>

- b) Certidão negativa de recuperação judicial ou extrajudicial expedida pelo distribuidor da sede da pessoa jurídica;

**b.1)** Nas hipóteses em que a certidão encaminhada for positiva, deve o licitante apresentar comprovante da homologação/deferimento pelo juízo competente do plano de recuperação judicial/extrajudicial em vigor.

- c) Certidão de Inexistência de Impedimentos junto ao Cadastro Nacional de Condenações Cíveis por Ato de Improbidade Administrativa e Inelegibilidade do Conselho Nacional de Justiça (CNJ);

Link: [https://www.cnj.jus.br/improbidade\\_adm/consultar\\_requerido.php?validar=form](https://www.cnj.jus.br/improbidade_adm/consultar_requerido.php?validar=form)

- d) Certificado de apenado emitido pelo Tribunal de Contas do Estado (TCE);

Link: <https://www4.tce.sp.gov.br/apenados/publico/#/publicas/impedimento>

- e) Certidão Negativa de licitantes inidôneos do Tribunal de Contas da União;

Link: <https://contas.tcu.gov.br/ords/f?p=INABILITADO:CERTIDAO:0>

- f) Declaração da licitante, elaborada em papel timbrado e subscrita por seu representante legal, de que se encontra em situação regular perante o Ministério do Trabalho, conforme modelo **anexo IV**;

| Anexo IV- DECLARAÇÃO DE REGULARIDADE PARA COM O MINISTÉRIO DO TRABALHO<br>"DECLARAÇÃO"   |  |
|---|--|
| À<br>PREFEITURA MUNICIPAL DE ITAÍ - SP<br>At. Comissão Permanente de Licitações<br>Ref.: <b>PREGÃO PRESENCIAL nº 42/2022 - PROCESSO nº 689/2022</b>   |  |
| (Razão Social da Empresa), estabelecida na ..... (endereço completo) ....., inscrita no CNPJ sob nº ....., neste ato representada pelo seu (representante/sócio/procurador), no uso de suas atribuições legais, vem:   |  |
| DECLARAR, para fins de participação no processo licitatório em pauta, sob as penas da Lei, que está em situação regular perante o Ministério do Trabalho, no que se refere à observância do disposto no inciso XXXIII, do Artigo 7º da Constituição Federal, e, para fins do disposto no inciso V do Artigo 27 da Lei nº 8.666, de 21 de junho de 1993, acrescido pela Lei nº 9.957, de 27 de outubro de 1999, que não emprega menor de dezoito anos em trabalho noturno, perigoso ou insalubre e não emprega menor de dezois anos. |  |
| RESSALVA, emprega menor a partir de quatorze anos, na condição de aprendiz ( ).   |  |
| (Observação: em caso afirmativo, assinalar a ressalva acima).   |  |
| Por ser verdade assina a presente. .... de ..... de .....   |  |
| Razão Social da Empresa<br>Nome do responsável/procurador<br>Cargo do responsável/procurador<br>Nº do documento de identidade   |  |

**g) Declaração de emissão de Nota Fiscal Eletrônica** conforme preconiza a Portaria CAT-162, de 29/12/2008 (emitida pela própria licitante, conforme modelo em anexo, assinada pelo representante legal ou seu procurador, desde que a procuração seja lavrada em estrita conformidade com o item 4.1.3, deste edital. Conforme modelo abaixo estabelecido. (Anexo V).

**PREFEITURA MUNICIPAL DE ITAÍ**

**Departamento de Orçamento e Finanças**

## Setor de Licitações

**Pregão Presencial nº 42/2022**

**Processo n° 689/2022**

## ANEXO V - DECLARAÇÃO DE EMISSÃO DE NOTA FISCAL ELETRÔNICA

Á

PREFEITURA MUNICIPAL DE ITAÍ – SP

At. Comissão Permanente de Licitações

Ref.: **PREGÃO PRESENCIAL nº 42/2022 - PROCESSO nº 689/2022**

A empresa \_\_\_\_\_, inscrita no CNPJ sob o número \_\_\_\_\_, sediada na \_\_\_\_\_, na \_\_\_\_\_, inscrita no CNPJ sob o número \_\_\_\_\_, representada por \_\_\_\_\_, (profissão) \_\_\_\_\_, (vinculo com a empresa, por exemplo, sócio-gerente). O signatário do documento deverá ter poderes de decisão, quer pelo fato de ter sido incumbido de desenvolver atividades de administração e gerência no contrato social ou estatuto da empresa, quer por procuração com firma reconhecida em Cartório, subscrita por pessoa detentora de tais poderes), portador do RG \_\_\_\_\_, cadastrado no CPF sob o número \_\_\_\_\_, residente e domiciliado na cidade de \_\_\_\_\_.

DECLARA que emite Nota Fiscal Eletrônica – NF-e e em atendimento a Portaria CAT – 162, de 29/12/2008.

☒ Local e data

Representante legal

**8.1.4-** As microempresas e empresas de pequeno porte, por ocasião da participação neste certame, apresentará toda a documentação exigida para fins de comprovação de regularidade fiscal, mesmo que esta apresente alguma restrição;

**8.2-** Havendo alguma restrição na comprovação da regularidade fiscal, será assegurado o prazo de **5 (cinco) dias úteis**, a contar do momento em que a empresa for **declarada vencedora**, prorrogáveis por igual período, a critério da Municipalidade, para a regularização da documentação, pagamento ou parcelamento do débito, e emissão de eventuais certidões negativas ou positivas, com efeito, de certidão negativa;

**8.2.1-** A não regularização da documentação, no prazo previsto no subitem 8.2, implicará na **decadência do direito à contratação**, sem prejuízo das sanções previstas neste edital, procedendo-se à convocação dos licitantes para, em sessão pública, retomar os atos referentes ao procedimento licitatório, nos termos do art. 4º, inciso XXIII, da Lei Federal n. 10.520/02.

**8.3-** É facultada as licitantes a substituição dos documentos de habilitação exigidos neste Edital, item 8.1.2, pelo comprovante de Certificado de Registro Cadastral (CRC) para participar de licitações junto à Prefeitura Municipal de Itaí, desde que no ramo de atividade compatível com o objeto do certame, o qual deverá ser apresentado acompanhado dos documentos relacionados nas **alíneas "a" até "g" do item 8.1.2.**

**8.4-** O registro cadastral não substitui o documento de credenciamento do participante, previsto no item 4 este edital, que deverá ser apresentado por todos os licitantes.

## 8.5- DISPOSIÇÕES GERAIS SOBRE A DOCUMENTAÇÃO DE HABILITAÇÃO

**8.5.1-** Os documentos serão entregues no original, por qualquer processo de cópia autenticada por cartório competente, ou mesmo em cópia simples, desde que acompanhada do original para que seja autenticada pelo Pregoeiro ou por um dos membros da Equipe de Apoio no ato de sua apresentação;

**8.5.2- Não aceitaremos protocolos de entrega ou solicitação de documentos** em substituição aos documentos ora exigidos, inclusive no que se refere às certidões;

**8.5.3-** Na hipótese de não constar prazo de validade nas certidões apresentadas, o Pregoeiro aceitará como válidas as expedidas até **90 (noventa) dias** imediatamente anteriores à data de apresentação das propostas;



# PREFEITURA MUNICIPAL DE ITAÍ

Departamento de Orçamento e Finanças

Sector de Licitações

Pregão Presencial nº 42/2022

Processo nº 689/2022

**8.5.4-** Se o licitante for a **matriz**, todos os documentos serão em nome da matriz, e se for a **filial**, todos os documentos serão em nome da filial, exceto aqueles documentos que, pela própria natureza, comprovadamente, forem emitidos somente em nome da matriz;

**8.5.5-** O Pregoeiro ou a Equipe de apoio poderá diligenciar efetuando consulta direta nos **sites** dos órgãos expedidores na Internet para verificar a veracidade de documentos obtidos por este meio eletrônico.

## 9- PROCEDIMENTO E DO JULGAMENTO

**9.1-** No horário e local indicado no preâmbulo, abrirá a sessão de processamento do Pregão, iniciando-se com o credenciamento dos interessados em participar do certame.

**9.2-** Após os respectivos credenciamentos, as licitantes entregarão ao Pregoeiro a **declaração de pleno atendimento aos requisitos de habilitação**, de acordo com o estabelecido no **Anexo II** ao Edital e, em envelopes separados, a proposta de preços e os documentos de habilitação.

**9.2.1-** Iniciada a abertura do primeiro envelope proposta, estará encerrado o credenciamento e, por consequência, a possibilidade de admissão de novos participantes.

**9.3-** A competente classificação das Propostas de Preços será determinada através do critério de MENOR PREÇO TOTAL oferecido para cada ITEM do objeto, à vista de que esta licitação é do tipo MENOR PREÇO POR ITEM, na ordem decrescente dos preços apresentados.

**9.4-** A análise das propostas pelo Pregoeiro visará ao atendimento das condições estabelecidas neste Edital e seus anexos, sendo desclassificadas as propostas:

- a)** cujo objeto não atenda as especificações, prazos e condições fixados no Edital;
- b)** que apresentem preço baseado exclusivamente em proposta das demais licitantes.

**9.4.1-** No tocante aos preços, as propostas serão verificadas quanto à exatidão das operações aritméticas que conduziram ao valor total orçado, procedendo-se às correções no caso de eventuais erros, tomando-se como corretos os preços unitários. As correções efetuadas serão consideradas para apuração do valor da proposta.

**9.4.2-** Serão desconsideradas ofertas ou vantagens baseadas nas propostas das demais licitantes.

**9.5-** As propostas classificadas serão selecionadas para a etapa de lances, com observância dos seguintes critérios:

- a)** seleção da proposta de menor preço e as demais com preços até 10% (dez por cento) superiores àquela;
- b)** não havendo pelo menos 3 (três) preços na condição definida na alínea anterior, serão selecionadas as propostas que apresentarem os menores preços, até o máximo de 3 (três). No caso de empate nos preços, serão admitidas todas as propostas empatadas, independentemente do número de licitantes.



# PREFEITURA MUNICIPAL DE ITAÍ

Departamento de Orçamento e Finanças

Setor de Licitações

Pregão Presencial nº 42/2022

Processo nº 689/2022

**9.6-** O Pregoeiro convidará individualmente os autores das propostas selecionadas a formular lances de forma sequencial, a partir do autor da proposta de maior preço e os demais em ordem decrescente de valor, decidindo-se por meio de sorteio no caso de empate de preços.

**9.7-** A licitante sorteada em primeiro lugar poderá escolher a posição na ordenação de lances em relação aos demais empatados, e assim sucessivamente até a definição completa da ordem de lances.

**9.8-** Poderá o Pregoeiro estabelecer redução mínima em cada lance, bem como estabelecer tempo máximo para o proponente ofertar seu lance.

**9.8.1-** O Pregoeiro poderá a qualquer tempo, estabelecer ou não, o uso de componentes eletrônicos, tais como: telefones celulares, tablet, smartphones, notebook e outros, para não perturbar e nem retardar o andamento da etapa de lances, com fundamento no § 3º do art. 43 da Lei nº 8.666/93.

**9.9-** Os lances deverão ser formulados em valores distintos e decrescentes, inferiores à proposta de menor preço.

**9.10-** A etapa de lances será considerada encerrada quando todos os participantes dessa etapa declinarem da formulação de lances.

**9.11-** Se houver **empate**, será assegurado o **exercício do direito de preferência** às microempresas e empresas de pequeno porte, nos seguintes termos:

**9.11.1-** Entende-se por **empate** aquelas situações em que as propostas apresentadas pelas microempresas e empresas de pequeno porte sejam iguais ou até **5 % (cinco por cento)** superiores à proposta mais bem classificada;

**9.11.2-** A microempresa ou empresa de pequeno porte cuja proposta for mais bem classificada poderá apresentar proposta de preço inferior àquela considerada vencedora da fase de lances, situação em que sua proposta será declarada a melhor oferta;

**a)** Para tanto, será convocada para exercer seu direito de preferência e apresentar nova proposta no prazo máximo de **5 (cinco) minutos** após o encerramento dos lances, a contar da convocação do Pregoeiro, sob pena de preclusão;

**b)** Se houver equivalência dos valores das propostas apresentados pelas microempresas e empresas de pequeno porte que se encontrem no intervalo estabelecido no subitem "a", será realizado sorteio entre elas para que se identifique aquela que primeiro poderá exercer a preferência e apresentar nova proposta;

**9.11.3 -** O exercício do direito de preferência somente será aplicado quando a melhor oferta da fase de lances não tiver sido apresentada por microempresa ou empresa de pequeno porte;

**9.11.4 -** Não ocorrendo a contratação da microempresa ou empresa de pequeno porte, retomar-se-ão, em sessão pública, os procedimentos relativos à licitação, nos termos do quanto disposto no art. 4º, inciso XXIII, da Lei Federal n. 10.520/02, sendo assegurado o exercício do direito de preferência na hipótese de haver participação de demais



# PREFEITURA MUNICIPAL DE ITAÍ

Departamento de Orçamento e Finanças

Setor de Licitações

Pregão Presencial nº 42/2022

Processo nº 689/2022

microempresas e empresas de pequeno porte cujas propostas se encontrem no intervalo estabelecido no item 9.11.1;

a) Na hipótese da não-contratação da microempresa e empresa de pequeno porte, e não configurada a hipótese prevista no item 9.11.4, será declarada a melhor oferta aquela proposta originalmente vencedora da fase de lances.

**9.12-** Após a fase de lances serão **classificadas**, na ordem crescente dos valores, as propostas não selecionadas por conta da regra disposta no subitem 9.5 – “a”, e aquelas selecionadas para a etapa de lances, considerando-se para estas, o último preço ofertado.

**9.13-** Não poderá haver desistência dos lances ofertados, sujeitando-se o licitante desistente às penalidades constantes deste Edital.

**9.14-** O Pregoeiro poderá negociar com o autor da oferta de menor valor com vistas à redução do preço.

**9.15-** Após a negociação, se houver, o Pregoeiro examinará a aceitabilidade do menor preço, decidindo motivadamente a respeito.

**9.16-** Considerada aceitável a oferta de menor preço, será aberto o Envelope n. 2 contendo os documentos de habilitação de seu autor.

**9.17-** Eventuais falhas, omissões ou outras irregularidades nos documentos de habilitação, poderão ser saneadas na sessão pública de processamento do Pregão, até a decisão sobre a habilitação, ficando esta restrita somente a verificação efetuada por meio eletrônico hábil de informações.

**9.18 -** A verificação será certificada pelo Pregoeiro e deverão ser anexados aos autos os documentos passíveis de obtenção por meio eletrônico, salvo impossibilidade devidamente justificada.

**9.18.1.** A Administração não se responsabilizará pela eventual indisponibilidade dos meios eletrônicos, no momento da verificação. Ocorrendo essa indisponibilidade e não sendo apresentados os documentos alcançados pela verificação, a licitante será inabilitada, exceto o que determina a Lei complementar 123/2006.

**9.19.** Constatado o atendimento dos requisitos de habilitação previstos neste Edital, a licitante será habilitada e declarada vencedora do certame.

**9.20-** Constatado o atendimento dos requisitos de habilitação previstos neste Edital, a licitante será **habilitada e declarada vencedora do ITEM**.

**9.21-** Se a oferta não for aceitável, ou se a licitante desatender as exigências para a habilitação, o Pregoeiro examinará a oferta subsequente de menor preço, negociará com o seu autor, decidirá sobre a sua aceitabilidade e, em caso positivo, verificará as condições de habilitação e assim sucessivamente, até a apuração de uma oferta aceitável cujo autor atenda os requisitos de habilitação, caso em que será declarado vencedor.



# PREFEITURA MUNICIPAL DE ITAÍ

Departamento de Orçamento e Finanças

Setor de Licitações

Pregão Presencial nº 42/2022

Processo nº 689/2022

## 10 - RECURSOS, ADJUDICAÇÃO E DA HOMOLOGAÇÃO

**10.1-** A entrega da proposta, sem que tenha sido tempestivamente impugnado este Edital, implicará na plena aceitação, por parte das interessadas, das condições nele estabelecidas.

**10.2-** Dos atos do Pregoeiro cabe recurso, devendo haver manifestação verbal imediata na própria sessão pública, com o devido registro em ata da síntese da motivação da sua intenção, abrindo-se então o prazo de **três dias** que começará a correr a partir do dia em que houver expediente para a apresentação das razões, por meio de memoriais, ficando os demais licitantes, desde logo, intimados para apresentar contrarrazões, em igual número de dias, que começarão a correr no término do prazo do recorrente, sendo-lhes assegurada vista imediata dos autos;

**10.3-** A ausência de manifestação imediata e motivada pelo licitante na sessão pública importará na decadência do direito de recurso, na adjudicação do objeto do certame ao licitante vencedor e no encaminhamento do processo à autoridade competente para a homologação;

**10.4-** Na hipótese de interposição de recurso, o Pregoeiro poderá reconsiderar a sua decisão ou encaminhá-lo devidamente fundamentado à autoridade competente;

**10.5-** Uma vez decididos os recursos administrativos eventualmente interpostos e, constatada a regularidade dos atos praticados, a autoridade competente adjudicará o objeto do certame ao licitante vencedor e homologará o procedimento licitatório;

**10.6-** O recurso contra decisão do Pregoeiro terá efeito suspensivo e o seu acolhimento resultará na invalidação apenas dos atos insuscetíveis de aproveitamento;

**10.7-** Os recursos devem ser protocolados no Setor de Licitações da Prefeitura, localizado à Avenida Santo Antônio, nº 805 (pisos superior), Jardim Bela Vista, Itaí/SP.

**10.8-** A adjudicação será feita **menor preço por item**.

## 11 - CONDIÇÕES DE RECEBIMENTO DO OBJETO

**11.1-** Correrão por conta da contratada todas as despesas de seguros, transporte, tributos, encargos trabalhistas e previdenciários, decorrentes da entrega.

**11.2-** O **SERVIÇO** será executado em conformidade com o solicitado no Anexo I.

**11.3-** Constatadas irregularidades no objeto contratual, a Prefeitura poderá:

**a)** se disser respeito à especificação, rejeitá-lo no todo ou em parte, determinando sua substituição ou rescindindo a contratação, sem prejuízo das penalidades cabíveis;

**11.4-** Fica a empresa vencedora, quando assim couber, ciente da obrigatoriedade de apresentação da Declaração de Opção pelo Simples, obedecendo ao disposto na Instrução Normativa SRF nº 480, de 12/03/03. A Declaração deverá ser emitida em duas vias, assinadas pelo Representante Legal da empresa, a ser apresentada no ato da entrega do material, juntamente com a Nota Fiscal, esclarecendo esta Prefeitura que a



# PREFEITURA MUNICIPAL DE ITAÍ

Departamento de Orçamento e Finanças

Setor de Licitações

Pregão Presencial nº 42/2022

Processo nº 689/2022

não apresentação do documento em questão ocasionará o desconto no pagamento devido às empresas do valor referente ao encargo previsto na Lei nº 9.430, de 27/12/96. O Termo de Opção pelo Simples será consultado pela Secretaria de Finanças no ato da liberação do Pagamento da Nota Fiscal.

**11.5- A empresa adjudicada responsabilizará em manter os endereços eletrônicos e telefones atualizados para que sejam emitidos os pedidos de compras.**

**11.5.1- As atualizações serão feitas através dos seguintes e-mails: [compras@itai.sp.gov.br](mailto:compras@itai.sp.gov.br); [compras2@itai.sp.gov.br](mailto:compras2@itai.sp.gov.br); [danfe@itai.sp.gov.br](mailto:danfe@itai.sp.gov.br).**

**11.5.2- Cadastrar os e-mails de compras acima citado para que não seja recebidos como spam ou lixo eletrônico.**

## **12 - DOTAÇÃO ORÇAMENTÁRIA E DA FORMA DE PAGAMENTO**

**12.1 -** As despesas atenderão com recursos decorrentes das dotações orçamentárias vigente no exercício de 2022.

Ficha – 530

**12.2 -** Os pagamentos realizarão após a entrega do objeto e após o recebimento das notas fiscais/faturas pelo Setor de Compras, de acordo com os recursos financeiros, pagamento em **até 30 (trinta) dias**.

**12.3-** Quando for constatada qualquer irregularidade na Nota Fiscal/Fatura, esta será devolvida à Contratada para correção, e o prazo de pagamento recontado após apresentação da Nota Fiscal/Fatura válida.

**12.4 - As notas fiscais emitidas em nome da Prefeitura de Itaipava serão enviadas impreterivelmente na data de emissão e enviadas o arquivo XML e danf (em pdf) para [danfe@itai.sp.gov.br](mailto:danfe@itai.sp.gov.br), até às 13h (horário de Brasília), não aceitando notas emitidas com data posterior, sábado, domingo, feriado e feriado prolongado. A empresa se atentará aos feriados municipais e estaduais.**

**12.5 -** Os pedidos de compras serão feitos através de e-mails dos fornecedores cadastrados no sistema da prefeitura pelos e-mails [compras@itai.sp.gov.br](mailto:compras@itai.sp.gov.br) e [compras2@itai.sp.gov.br](mailto:compras2@itai.sp.gov.br) e, entendido que não é necessário a confirmação do recebimento para aceite de que o pedido foi efetuado, pois é de responsabilidade do fornecedor manter seus dados atualizados, bem como checar as correspondências eletrônicas, contando-se o prazo de entrega a partir da data de envio do e-mail.

## **13 - DO CONTRATO E DA EXECUÇÃO**

**13.1 -** Homologado o procedimento, o licitante vencedor deverá comparecer para assinar o Termo de **Contrato**, dentro do prazo de até **2 (dois) dias úteis** da notificação, conforme item 13.18 deste edital, e em caso de não comparecimento caracteriza o descumprimento total da obrigação assumida, sob pena de decair do direito à contratação, podendo, ainda, sujeitar-se às penalidades estabelecidas na item 17 deste Edital.



# PREFEITURA MUNICIPAL DE ITAÍ

Departamento de Orçamento e Finanças

Setor de Licitações

Pregão Presencial nº 42/2022

Processo nº 689/2022

**13.2** - O prazo de convocação poderá ser prorrogado uma vez, por igual período, quando solicitado pela parte durante o seu transcurso e desde que ocorra motivo justificado e aceito pela Administração Municipal.

**13.3** - Colhidas às assinaturas, será providenciada a imediata publicação do Contrato e, se for o caso, do ato que promover a exclusão de que trata o item anterior.

**13.4** - Tratando-se de microempresa ou empresa de pequeno porte, cuja documentação de regularidade fiscal tenha indicado restrições à época da fase de habilitação, deverá comprovar previamente a assinatura do **Contrato**, a regularidade fiscal, **no prazo de 5 (cinco) dias úteis** a contar da declaração da proponente como vencedora do certame, prorrogável por igual período a critério do Órgão Gerenciador sob pena da contratação não se realizar, decaindo do direito à contratação, sem prejuízo das sanções previstas no artigo 7º. Da lei Federal nº. 10.520/02 e artigo 87 da lei federal 8.666/93 e multa de 10% (dez por cento) sobre o valor estimado do contrato;

**13.4.1** - Não ocorrendo à regularização prevista no subitem anterior, retomar-se-ão, em sessão pública, os procedimentos relativos a esta licitação, ocasião em que o pregoeiro examinará as ofertas subsequentes e a qualificação dos licitantes, na ordem de classificação, e assim sucessivamente, até a apuração de uma que atenda ao edital, sendo o respectivo licitante declarado vencedor;

**13.5** - A execução dos **serviços** será efetuado havendo interesse do Órgão Gerenciador mediante a emissão de uma nota de empenho a cada fornecimento entre o licitante que tenha firmado o **Contrato** e o Órgão Gerenciador, com a emissão da respectiva Nota de Empenho.

**13.6** - Os **serviços** deverão ser executados de acordo com a programação indicando quantidade, local e horário definida pelo gestor responsável indicado pela Prefeito Municipal, conforme o recebimento da Ordem de serviço expedida pelo Setor de Compras.

**13.7** - Durante o prazo de validade do **Contrato**, sua detentora, fica obrigada a executar os **serviços** ofertados, nas quantidades indicadas pelo Setor de Compras, em cada "Ordem de serviço".

**13.8** - Os quantitativos totais expressos no Anexo I - Especificações técnicas são estimativos e representam as previsões da Secretaria para as execuções durante o período de **12 (Doze) Meses**.

**13.9** - Os **serviços** serão rejeitados na hipótese de não corresponderem às especificações da **Contrato**, devendo ser substituído **em até 03 (três) dias úteis após a notificação**, pela empresa detentora da **Contrato**.

**13.11** - Constituem motivos para o cancelamento da **Contrato** as situações referidas nos artigos 77 e 78 da Lei Federal nº. 8.666, de 21 de junho de 1993 e artigos 16 a 20 do Decreto Municipal nº. 1.050 de 04 de junho de 2013.

**13.12** - Os preços contratados obrigam os proponentes e poderão, justificadamente, ser objeto de reequilíbrio econômico - financeiro, para menos ou para mais.

**13.13** - Independentemente de solicitação dos detentores, a Administração poderá convocar o licitante vencedor, após a assinatura do Termo de **Contrato**, para negociar a



# PREFEITURA MUNICIPAL DE ITAÍ

Departamento de Orçamento e Finanças

Setor de Licitações

Pregão Presencial nº 42/2022

Processo nº 689/2022

redução dos preços visando manter o mesmo objeto cotado na qualidade e especificações indicadas na proposta, em virtude da redução dos preços de mercado.

**13.14** - O licitante vencedor poderá ter ainda, a **Contrato** cancelada, desonerando-se de compromisso ajustado, quando a critério da Administração, comprovar o desequilíbrio econômico – financeiro.

**13.14.1** - A comprovação deverá ser feita acompanhada de documentos, tais como lista de preço de fabricantes, notas fiscais de aquisição de matérias-primas, fornecimentos e outros insumos, de transporte de mercadorias, alusivas à época da elaboração da proposta e do momento do pedido de desoneração do compromisso;

**13.14.2** - Reconhecendo o desequilíbrio econômico -financeiro, a Administração poderá cancelar formalmente o contrato em relação ao item;

**13.14.3** - A Administração, simultaneamente ou após a desoneração, poderá promover licitação específica para o item, bem como se utilizar de outros meios, a fim de manter os preços de acordo com os praticados no mercado.

**13.15-** A contratação decorrente desta licitação será formalizada mediante assinatura do **CONTRATO**, cuja respectiva minuta constitui **modelo**, do presente ato convocatório.

**13.15.1-** O presente **Contrato terá a validade por 2 (dois) meses, a partir da sua assinatura.**

| MINUTA DO CONTRATO Nº 000/2022   |
|---|
| <p><b>TERMO DE CONTRATO DE PRESTAÇÃO DE SERVIÇOS/FORNECIMENTO QUE ENTRE SI FAZEM A PREFEITURA DO MUNICÍPIO DE ITAÍ E A EMPRESA XXXXXXXX.</b></p> <p>A Prefeitura Municipal de Itaí, pessoa jurídica de direito público, sito a Praça da Bandeira, nº 1.038, nesta cidade, inscrita no CNPJ/MF sob o nº 46.634.200/0001-05, neste ato representado pelo Senhor Prefeito José Ramiro Antunes do Prado, brasileiro, casado, portador da Cédula de Identidade RG nº XXXXXXXX-XX – SSP-SP, inscrito no Cadastro de Pessoa Física do Ministério da Fazenda – CPF sob nº XXX.XXX.XXX-XX, residente e domiciliado neste município, doravante denominado <b>CONTRATANTE</b>, e a empresa XXXXXXXX, com sede na XXXXXXXX, nº XXXX, XXXXX, CEP: XXXXX, XXXX, XXXXXX, registrada sob o CNPJ nº XXX.XXX.64/2021-XX, representada neste ato, por seu representante legal, o senhor aaaaaa portador da Cédula de Identidade (RG) nº eeeeeee e CPE Nº pppppppppp a seguir denominada <b>CONTRATADA</b>, tem entre si justo e acordado celebrar o presente Contrato de Fornecimento devidamente autorizado, que se regerá pelas normas da Lei Federal nº 8.666 de 21 de junho de 1.993, regida e consolidada pelas demais atualizações, e pelas condições que estipulam a seguir.</p> |
| <p><b>CLÁUSULA PRIMEIRA – DO OBJETO</b></p> <p>Este Contrato tem como origem o Pregão Eletrônico Nº XXXXXXX, instaurada pela CONTRATANTE, objetivando a contratação de empresa para o fornecimento XXXXXXXXXXXXXXXX, conforme especificações constantes no anexo I do presente edital, conforme descrito abaixo:</p>   |
| <p><b>CLÁUSULA SEGUNDA – DO PAGAMENTO</b></p> <p>Os pagamentos realizarão após a entrega do objeto e após o recebimento das notas fiscais/faturas pelo Setor de Compras, de acordo com os recursos financeiros, pagamento em <b>até 30 (trinta) dias</b>.</p>   |
| <p><b>PARÁGRAFO PRIMEIRO</b></p> <p>As notas fiscais eletrônicas que apresentarem incorreções serão devolvidas à Contratada e seu vencimento ocorrerá em até 30 (trinta) dias após a data de sua apresentação válida.</p>   |
| <p><b>PARÁGRAFO SEGUNDO</b></p> <p>As notas fiscais emitidas em nome da Prefeitura de Itaí serão enviadas imprimevelmente na data de emissão e enviadas ao arquivo XML e DANF (em PDF) para <a href="mailto:danf@itai.sp.gov.br">danf@itai.sp.gov.br</a>, até às 13h (horário de Brasília), não aceitando notas emitidas com data posterior, sábado, domingo, feriado e feriado prolongado. A empresa se atentará aos feriados municipais e estaduais.</p>   |
| <p><b>CLÁUSULA TERCEIRA – DO REAJUSTE</b></p> <p>Caso haja algum imprevisto ou fato superveniente que altere <b>significativamente</b> a correspondência entre os encargos do licitante vencedor e a remuneração por parte da Administração Pública, que impossibilite a entrega do objeto, e esse desequilíbrio não for dado causa pelo licitante, poderá ocorrer o realinhamento dos preços, desde que justificado e comprovado o aumento através de notas e/ou documentos fiscais, bem como comprovar a impossibilidade de adquirir o combustível de outro fornecedor.</p>   |
| <p><b>PARÁGRAFO PRIMEIRO</b></p> <p>A comprovação, para efeitos de Realinhamento de Preços deverá ser feita por meio de documentação comprobatória da elevação dos preços inicialmente pactuados, mediante juntada de Planilha de Custos, Lista de Preços de Fabricantes/Fornecedores, Notas Fiscais de aquisição alusivas à data da apresentação da Proposta e do momento do pleito, sob pena de indeferimento do pedido.</p>   |
| <p><b>PARÁGRAFO SEGUNDO</b></p> <p>O realinhamento será precedido de pesquisa prévia no mercado fornecedor, Banco de Dados, Índices ou Tabelas Oficiais e/ou outros meios disponíveis para levantamento das condições de mercado, envolvendo todos os elementos materiais para fins de graduar a justa remuneração do fornecimento e no embasamento da decisão de deferir ou rejeitar o pedido.</p>   |
| <p><b>CLÁUSULA QUARTA – DOS RECURSOS ORÇAMENTÁRIOS</b></p> <p>As despesas decorrentes do objeto do presente Contrato correrão por conta das dotações a seguir especificadas:</p>   |
| <p>Ficha – xxx – XXXXXXXXXXXXXXXX<br/>XXXXXX – XXXXXXXXXXXXXXXX<br/>XXXXXX – XXXXXXXXXXXXXXXX<br/>XXXXXX – XXXXXXXXXXXXXXXX</p>   |
| <p><b>CLÁUSULA QUINTA – DAS OBRIGAÇÕES</b></p> <p>A <b>CONTRATADA</b> é responsável pelo fornecimento do objeto do presente Contrato de acordo com a proposta apresentada no procedimento licitatório e de acordo com os itens adjudicados e homologados a qual todos os documentos da licitação e especificação da <b>CONTRATANTE</b>, passa a fazer parte integrante do presente Contrato, independente de transcrição.</p>   |
| <p><b>PARÁGRAFO PRIMEIRO</b></p> <p>A <b>CONTRATADA</b> é responsável direta e exclusivamente pela execução deste Contrato e consequentemente responde civil e criminalmente por todos os danos e prejuízos que na execução dele venha direta ou indiretamente a provocar ou causar para a <b>CONTRATANTE</b> ou para terceiros.</p>   |
| <p><b>PARÁGRAFO SEGUNDO</b></p> <p>A <b>CONTRATADA</b> é responsável também pela qualidade dos <b>serviços</b> fornecidos, obrigando-se a refazer o que não atender as especificações exigidas, cabendo-lhe verificar o atendimento das especificações, não se admitindo em nenhuma hipótese, a alegação de que terceiros quaisquer, antes do fornecimento, tenham adulterado ou fornecidos os mesmos fora dos padrões exigidos.</p>   |
| <p><b>PARÁGRAFO TERCEIRO</b></p> <p>A <b>CONTRATADA</b> obriga-se a manter, durante a vigência do Contrato, em compatibilidade com as obrigações por ela assumidas, todas as condições da habilitação e qualificação exigidas na licitação, devendo comunicar à <b>CONTRATANTE</b>, imediatamente qualquer alteração que possa comprometer a manutenção do presente.</p>   |
| <p><b>PARÁGRAFO QUARTO</b></p> <p>Assumir toda responsabilidade pelos encargos trabalhistas, previdenciários, fiscais e comerciais oriundos dos serviços, objeto deste Edital.</p>   |
| <p><b>CLÁUSULA SEXTA – DA ENTREGA</b></p> <p>A empresa deverá realizar as entregas em até <b>XXXXX</b>, contados do recebimento do Pedido emitido pelo Setor de Compras desta municipalidade. As quantidades quando solicitadas deverão ser entregues no município imprimevelmente de segunda à sexta feira, no período das 8h às 17h no local determinado.</p>   |
| <p><b>PARÁGRAFO PRIMEIRO</b></p> <p>Os fornecimentos realizados ficarão sujeitos à substituição pelo fornecedor, desde que comprovada a deterioração dos mesmos, quando sua utilização ou que vierem errados do que fora solicitado na proposta da empresa vencedora e se constatada irregularidades no objeto contratual, o Contratado poderá:</p>   |
| <p><b>PARÁGRAFO SEGUNDO</b></p> <p>Se disser respeito à validade ou qualquer tipo de irregularidade que não condiz com o que fora lido será rejeitá-lo no todo ou em parte, determinando sua substituição. Na hipótese de substituição, a Contratada deverá fazê-la em conformidade com a indicação da administração da Administração, no prazo máximo de 24 (vinte e quatro) horas.</p>   |
| <p><b>PARÁGRAFO TERCEIRO</b></p> <p>A <b>CONTRATANTE</b> reserva-se no direito de paralisar ou suspender, a qualquer tempo, a execução contratado, mediante o pagamento único e exclusivo daqueles já executados.</p>   |

Avenida Santo Antônio, nº 805 (pisos superior), Jardim Bela Vista – Fone (14) 3761-0067 - CNPJ. 46.634.200/0001-05

Site: [www.itai.sp.gov.br](http://www.itai.sp.gov.br) – Email: [licitar@itai.sp.gov.br](mailto:licitar@itai.sp.gov.br) – CEP. 18.730-112 – ITAÍ-SP.



# PREFEITURA MUNICIPAL DE ITAÍ

Departamento de Orçamento e Finanças

Setor de Licitações

Pregão Presencial nº 42/2022

Processo nº 689/2022

|   |   |
|---|---|
| <b>CLÁUSULA SETIMA – DAS ALTERAÇÕES</b><br>A alteração de qualquer das disposições estabelecidas neste Contrato, somente se reputará válida se tomadas expressamente em Instrumento Aditivo que ao presente se aderirá, passando a dele fazer parte.   |   |
| <b>CLÁUSULA OITAVA – DA PRORROGAÇÃO</b><br>No caso de prorrogação de prazo do contrato, deverá ser justificado e previamente autorizado pelo superior, de acordo com o Artigo 57 da Lei 8.666/93.   |   |
| <b>CLÁUSULA NONA – DOS ACRESCIMOS E SUPRESSÕES</b><br>O Contratado fica obrigado a aceitar nas mesmas condições contratuais os acréscimos ou supressões que se fizerem no fornecimento dos serviços, conforme Artigo 65 da Lei 8.666/93 e demais atualizações.   |   |
| <b>CLÁUSULA DÉCIMA – DA VIGÊNCIA</b><br>O prazo do contrato vigorará a partir da data de sua assinatura até a data de <b>xx de xxxxx de xxxx</b> , podendo ser prorrogado se houver interesse do Município e for devidamente justificado e autorizado pela Autoridade Competente.   |   |
| <b>CLÁUSULA DÉCIMA PRIMEIRA – DOS ENCARGOS</b><br>Todos os encargos sociais e trabalhistas, bem como tributos de qualquer espécie, que venham a ser devido em decorrências do presente Contrato, correrão por conta da CONTRATADA.   |   |
| <b>CLÁUSULA DECIMA SEGUNDA – DA SUB-CONTRATAÇÃO</b><br>A empresa contratada poderá subcontratar outras empresas para atender o objeto da licitação, ficando de sua inteira responsabilidade as obrigações com a empresa subcontratada.   |   |
| <b>CLÁUSULA DECIMA TERCEIRO – DAS SANÇÕES PARA O CASO DE INADIMPLEMENTO</b><br>Ficará impedida de licitar e contratar com a Administração direta e autárquica do Estado de São Paulo pelo prazo de até 02 (dois) anos, ou enquanto perdurarem os motivos determinantes da punição, a pessoa, física ou jurídica, que praticar atos previstos na Lei federal nº 8.666/93, poderá receber.   |   |
| a)   | Advertência por escrito;   |
| b)   | Multa, conforme previsto no Edital;   |
| c)   | Declaração de inidoneidade para licitar ou contratar com a administração pública;   |
| d)   | O valor correspondente a qualquer multa aplicada a licitante vencedora, respeitado o princípio do contraditório e da ampla defesa, deverá ser depositado em até 10 (dez) dias após o recebimento da notificação, em conta bancária em favor do município, ficando a empresa licitante vencedora a ser contratada obrigada a comprovar o recolhimento mediante a apresentação da cópia do recibo do depósito efetuado. |
| e)   | Decorrido o prazo de 10 (dez) dias para o recolhimento de multa o débito será acrescido de 1% (um por cento) de juros de mora por mês/tração, inclusive referente ao mês da quitação / consolidação do débito, limitado o pagamento com atraso em até 60 dias após a data da notificação, e, após este prazo, o débito poderá ser cobrado judicialmente;                                                              |
| f)   | Se a multa aplicada for superior ao total dos pagamentos eventualmente devidos, a empresa licitante vencedora responderá pela sua diferença, podendo ser esta cobrada judicialmente;   |
| As multas não têm caráter indenizatório e seu pagamento não eximirá a empresa contratada de ser acionada judicialmente pela responsabilidade civil derivada de perdas e danos junto ao Município, decorrentes das infrações cometidas.   |   |
| <b>PARAGRAFO PRIMEIRO</b><br>A sanção de que trata o subitem anterior será garantido o exercício de prévia e ampla defesa.   |   |
| <b>CLÁUSULA DECIMA QUARTA – DAS PENALIDADES</b><br>Pela inexecução total ou parcial dos contratos nos prazos ajustados, os contratantes poderão, garantida prévia defesa, além da rescisão do contrato, aplicar à contratada as sanções previstas no art. 87 da Lei 8.666/93.   |   |
| <b>PARAGRAFO ÚNICO</b><br><b>PENAS:</b>   |   |
| a)   | Multa moratória de 2% (dois por cento) sobre o valor ofertado, cuja execução exceder os prazos pactuados, respeitados os limites da lei civil, recolhido no prazo de 10 (dez) dias da notificação;   |
| b)   | Multa de até 10% (dez por cento) sobre o valor global do contrato nas demais hipóteses de inadimplemento ou infração de qualquer natureza, contratual ou legal, que afete as condições ajustadas em favor do servidor, respeitados os limites da lei civil, recolhida no prazo de 10 (dez) dias da notificação;   |
| c)   | O somatório mensal das multas não poderá ultrapassar 20% (vinte por cento) do valor do contrato, sob pena de rescisão do mesmo;   |
| d)   | Suspensão temporária do direito de participar de licitação e impedimento de contratar com a administração, por prazo de até 02 (dois) anos;   |
| e)   | Declaração de inidoneidade para licitar ou contratar com a administração Pública enquanto perdurarem os motivos determinantes da punição ou até que seja promovida a reabilitação perante a própria autoridade que aplicou a penalidade, que será concedida sempre que a contratada ressarcir a Administração pelos prejuízos resultantes e depois de decorrido o prazo da sanção aplicada com base no item anterior; |
| f)   | Rescisão do contrato sem qualquer direito à indenização.   |
| <b>CLÁUSULA DECIMA QUINTA – DA RESCISÃO</b><br>O presente Contrato poderá ser rescindido por ambas as partes de pleno direito, independentemente de qualquer notificação ou interpelação judicial ou extrajudicial, assim como, livre de qualquer ônus nos seguintes casos:<br>a) por dolo, culpa, simulação ou fraude na sua execução;<br>b) quando pela reiteração de impugnações efetuadas pela CONTRATANTE, ficar evidenciado a incapacidade da CONTRATADA de executar o objeto do presente contrato, ou dar continuidade ao mesmo;<br>c) No caso de falência, concordata, liquidação ou dissolução judicial ou extrajudicial da CONTRATADA, ou ainda caso ocorra alteração em sua estrutura social, que prejudique ou impossibilitem a execução do fornecimento contratado.<br>d) Nos demais fatos elencados no artigo 78 e seguintes da Lei Federal nº 8.666/93, consolidada pela Lei nº 8.883/94.<br>e) Rescisão Contratual |   |
| <b>CLÁUSULA DECIMA SEXTA – DAS DISPOSIÇÕES</b><br>O presente Contrato reger-se-á pelas disposições expressas na Lei nº 8.666 de 21 de junho de 1993, regida e consolidada pela Lei Federal nº 8.883/94 e demais atualizações e pelos preceitos de direito público, aplicando-se supletivamente princípios da Teoria Geral dos Contratos e as disposições de direito privado.   |   |
| <b>CLÁUSULA DÉCIMA SÉTIMA – DA RESOLUÇÃO</b><br>Os casos omissos serão resolvidos à luz da Lei Federal nº 8.666 de 21 de junho de 1993, regida e consolidada pelas demais atualizações recorrendo à analogia aos costumes e aos princípios gerais de direito.   |   |
| <b>CLÁUSULAS DÉCIMA OITAVA – DO FORO</b><br>Fica eleito o Foro de Itaipava, Estado de São Paulo, como competente para dirimir quaisquer questões do presente Contrato, respondendo a parte vencida por todos os ônus decorrentes da demanda.   |   |
| <b>PARAGRAFO ÚNICO</b><br>E por estarem justos e contratados, assim o presente por si e seus sucessores em 03 vias iguais e rubricadas para todos os fins de direito na presença das testemunhas abaixo arroladas.<br><br>Itaipava, xx de xxxxx de xxxxx.   |   |
| <div><div>_____<br/>José Ramiro Antunes do Prado<br/>PREFEITO MUNICIPAL<br/>Contratante</div><div>_____<br/>Aaaaaa<br/>XXXXXXXXXX<br/>Contratada</div></div>   |   |
| <b>TESTEMUNHAS:</b>   |   |
| 1. _____<br>RG. _____   | 2. _____<br>RG. _____   |

**13.16-** Se, por ocasião da formalização do contrato, as certidões de regularidade de débito da Adjudicatária perante o Sistema de Seguridade Social (INSS), o Fundo de Garantia por Tempo de Serviço (FGTS) e a Fazenda Nacional, estiverem com os prazos de validade vencidos, o órgão licitante verificará a situação por meio eletrônico hábil de informações, certificando nos autos do processo a regularidade e anexando os documentos passíveis de obtenção por tais meios, salvo impossibilidade devidamente justificada.

**13.17-** Se não for possível atualizá-las por meio eletrônico hábil de informações, a Adjudicatária será notificada para, no prazo de 02 (dois) dias úteis, comprovar a sua situação de regularidade de que trata o subitem 13.2 deste item 13, mediante a apresentação das certidões respectivas, com prazos de validade em vigência, sob pena de a contratação não se realizar.

**13.18-** A adjudicatária deverá, no prazo de **2 (dois) dias** úteis contados da data da convocação, comparecer na Prefeitura Municipal de Itaipava para **assinar o Contrato**.



# PREFEITURA MUNICIPAL DE ITAÍ

Departamento de Orçamento e Finanças

Setor de Licitações

Pregão Presencial nº 42/2022

Processo nº 689/2022

**13.19-** Quando a Adjudicatária, convocada dentro do prazo de validade de sua proposta, não apresentar a situação regular de que trata o **subitem 13.2 deste item 13**, ou se recusar a assinar a **Contrato**, caracterizada a desistência, serão convocadas as demais licitantes classificadas, para participar de nova sessão pública do Pregão, com vistas à celebração da contratação.

**13.20-** Essa nova sessão será realizada em prazo não inferior a **08 (oito) dias úteis**, contados da divulgação do aviso.

**13.21-** A divulgação do aviso ocorrerá por publicação em jornal regional e veiculação na Internet ([www.itali.sp.gov.br](http://www.itali.sp.gov.br)).

**13.22-** Ficarão o presente contrato rescindido, a juízo da administração, mediante formalização, assegurado o contraditório e a defesa, nos casos elencados no art. 78 da Lei 8.666/93.

## 14 - DAS CONDIÇÕES DE SUBSTITUIÇÃO DO SERVIÇO

**14.1** - O objeto da presente licitação será recebido:

**14.1.1** - Provisoriamente, para efeito de posterior verificação de sua conformidade com a especificação;

**14.1.2** - Definitivamente, após a verificação da qualidade do mesmo, em consonância com as especificações técnicas e proposta da empresa licitante vencedora, consequente aceitação.

**14.2** - Será rejeitado no recebimento, o produto fornecido com especificações diferentes das constantes no ANEXO I e da marca/procedência informada na PROPOSTA, devendo a sua substituição ocorrer na forma e prazo definidos no item 11.6 da Cláusula XI deste Edital.

**14.3** - Constatadas irregularidades no objeto contratual, o Contratante poderá:

**a)** se disser respeito à especificação, rejeição por quaisquer dos motivos elencados na cláusula anterior, rejeitá-lo no todo ou em parte, determinando sua substituição ou rescindindo a contratação, sem prejuízo das penalidades cabíveis;

**a.1)** na hipótese de substituição, a Detentora da **Contrato** deverá fazê-la em conformidade com a indicação da Secretaria, **em até 03 (três) dias úteis**, contados da notificação por escrito, mantido o preço inicialmente contratado;

**b)** se disser respeito à diferença de quantidade, determinar sua complementação ou rescindir a contratação, sem prejuízo das penalidades cabíveis;

**b.1)** na hipótese de complementação, a Detentora da **Contrato** deverá fazê-la em conformidade com a indicação do Órgão Gerenciador, **em até 03 (três) dias úteis**, contados da notificação por escrito, mantido o preço inicialmente contratado.

## 15 - DAS RESPONSABILIDADES

**15.1** - São responsabilidades da DETENTORA DO **CONTRATO**:



# PREFEITURA MUNICIPAL DE ITAÍ

Departamento de Orçamento e Finanças

Setor de Licitações

Pregão Presencial nº 42/2022

Processo nº 689/2022

**15.1.1** - Havendo a necessidade da contratação, o cumprimento dos prazos de entrega, nas datas, condições e locais definidos;

**15.1.2** - durante toda vigência do termo do contrato, ser a responsável pela qualidade dos **serviços** entregues;

**15.1.3** - o fiel cumprimento de todas as cláusulas e condições estabelecidas no presente termo.

**15.1.4** - manter as condições de habilitação.

**15.1.5** - Os fornecimentos deverão ser conduzidos em estrita observância com as normas da Legislação Federal, Estadual e Municipal, cumprindo as determinações dos Poderes Públicos.

**15.2** - São responsabilidades do ÓRGÃO GERENCIADOR:

**15.2.1** - pagar à DETENTORA DO **CONTRATO** os valores devidos, nas datas avençadas, pautando-se no competente instrumento de contrato, sem prejuízo das disposições contidas no presente edital;

**15.2.2** - o fiel cumprimento de todas as cláusulas e condições estabelecidas no presente edital.

## **16 - DO EQUILÍBRIO ECONÔMICO FINANCEIRO**

**16.1-** A manutenção do equilíbrio econômico-financeiro inicial do Contrato, poderá ser solicitada pelas partes, na hipótese de sobrevirem fatos imprevisíveis, ou previsíveis porém de consequências incalculáveis, retardadores ou impeditivos da execução do ajustado, ou ainda em caso de força maior, caso fortuito ou fato do príncipe, configurando área econômica extraordinária e extracontratual, ficando a cargo da interessada a apresentação de todo tipo de prova da ocorrência, sem o que o pedido não será aceito.

**16.2-** Caso o pagamento da parcela não seja efetuado no vencimento pela falta do documento que deveria ter sido fornecido pela CONTRATADA, e isso motivar o bloqueio de entrega de produto, esta incorrerá nas penalidades previstas neste edital, e não será paga a nenhuma atualização de valor, inclusive a referida neste edital.

**16.3-** Para que os preços estejam sempre atualizados, e visando todo processamento necessário, a futura CONTRATADA se obriga em fornecer, à cada ocorrência de majoração ou redução, cópia do documento correspondente a ser utilizado no realinhamento dos preços. Portanto, **é de responsabilidade exclusiva da CONTRATADA, o fornecimento dos documentos (notas fiscais e quaisquer documentos) comprobatórios dessas ocorrências.**

**16.4-** A obrigatoriedade da futura contratada em fornecer documentos que permitirão variação dos preços contratados vigorará para todo o exercício de 2021, enquanto o Contrato estiver vigente, mesmo para períodos que possam não haver fornecimento dos **serviços**.



## 17 - SANÇÕES PARA O CASO DE INADIMPLEMENTO

**17.1-** Ficará impedida de licitar e contratar com a Administração direta e autárquica do Município de Itaí, pelo prazo de até 5 (cinco) anos, ou enquanto perdurarem os motivos determinantes da punição, a pessoa que praticar quaisquer atos previstos no artigo 7º da Lei Federal n. 10.520, de 17 de julho de 2002.

**17.2** - A sanção de que trata o subitem anterior poderá ser aplicada juntamente com multa de quantia correspondente a 10% (dez por cento) do valor total da proposta adjudicada, garantido o exercício de prévia e ampla defesa.

**17.3** - A CONTRATADA assumirá integral responsabilidade por danos causados a Prefeitura ou a terceiros, decorrente da execução deste contrato, inclusive por acidentes, mortes, perdas, destruições parciais ou totais. A Prefeitura isenta-se de todas as reclamações que possam surgir referentes a este contrato, ainda que as mesmas sejam resultantes de atos de seus prepostos ou de qualquer pessoa física ou jurídica em sua execução.

**17.4** - A CONTRATADA será passível das penalidades abaixo elencadas, ressalvados os motivos de força maior ou caso fortuito, que deverão ser devidamente comprovados pela CONTRATADA à Prefeitura, sem prejuízo das sanções previstas no art. 87 da Lei nº 8.666/93, aplicarão as seguintes multas:

**17.5** - Pelo atraso na execução do contrato:

- a)** Multa 1% (um por cento) por dia de atraso no início da execução das obras, que incidirá sobre o valor da obrigação em atraso, até o limite máximo de 10% (dez por cento);
- b)** Multa de 10% (dez por cento) calculada sobre o valor do contrato não cumprido;
- c)** Multa correspondente à diferença de preços resultante de nova licitação ou contratação direta, realizada para complementação ou realização da obrigação não cumprida.

**17.6** - As importâncias relativas às multas serão descontadas dos recebimentos que a CONTRATADA tiver direito, competindo-lhe no caso de insuficiência de crédito, pagá-las no prazo de 10 (dez) dias, contados do recebimento da notificação da Prefeitura.

**17.7** - A multa prevista nesta seção não tem efeito compensatório e conseqüentemente o pagamento delas não exime a CONTRATADA da reparação de eventuais danos que forem causados ao CONTRATANTE ou a terceiros, em decorrência de culpa ou dolo, na execução dos fornecimentos objeto da contratação.

**17.8** - No caso de inadimplência total, a CONTRATANTE, poderá optar pela convocação dos demais proponentes da licitação, obedecida sucessivamente à ordem de classificação na forma do § 2º do art. 64 da Lei nº 8.666/93.

**Parágrafo Primeiro** - Será facultada ao CONTRATANTE, aplicar à CONTRATADA, a seu exclusivo critério, quando a gravidade da falta assim justificar, sem prejuízo das penalidades previstas em Lei:

- a)** Advertência;
- b)** Multa na forma prevista na Lei nº 8.666/93 ou no contrato;
- c)** Suspensão temporária de participar em licitação e impedimento de contratar com a Administração local pelo prazo não superior a 02 (dois) anos;



# PREFEITURA MUNICIPAL DE ITAÍ

Departamento de Orçamento e Finanças

Setor de Licitações

Pregão Presencial nº 42/2022

Processo nº 689/2022

**d)** Declaração de idoneidade para licitar com a Administração Pública, enquanto perdurarem os motivos determinantes de punição, até que seja promovida a reabilitação perante a própria autoridade que aplicou a penalidade, reabilitação esta que será concedida sempre que a CONTRATADA ressarcir a Prefeitura pelos prejuízos resultantes e após decorrido o prazo da sanção aplicada com base no inciso anterior.

## 18 - GARANTIA CONTRATUAL

**18.1-** A prestação de serviços deverá respeitar todos os procedimentos conforme descritos no anexo I, conforme as normas vigentes.

## 19 - REVOGAÇÃO E ANULAÇÃO DO CERTAME

**19.1-** O Licitador, observadas razões de conveniência e oportunidade, devidamente justificadas, poderá anular ou revogar a qualquer momento o presente procedimento, ou declarar a sua modalidade por motivo de ilegalidade, mediante despacho fundamentado.

**19.2-** A anulação ou revogação do procedimento licitatório abrange à do instrumento contratual.

**19.3-** A Proponente não terá direito à indenização em decorrência da anulação ou revogação do procedimento licitatório.

## 20 - CRITÉRIO DA ALTERAÇÃO QUANTIDADE DO OBJETO

**20.1-** A CONTRATADA fica obrigada a aceitar, nas mesmas condições contratadas, os acréscimos ou supressões que se fizerem necessários ao objeto, a critério exclusivo da CONTRATANTE até o limite de 25% (vinte e cinco por cento) do valor atualizado do contrato.

## 21 - DISPOSIÇÕES FINAIS

**21.1-** As normas disciplinadoras desta licitação serão interpretadas em favor da ampliação da disputa, respeitada a igualdade de oportunidade entre as licitantes e desde que não comprometam o interesse público, a finalidade e a segurança da contratação.

**21.2-** Das sessões públicas de processamento do Pregão serão lavradas atas circunstanciadas, a serem assinadas pelo Pregoeiro e pelos licitantes presentes.

**21.3-** As recusas ou as impossibilidades de assinaturas devem ser registradas expressamente na própria ata.

**21.4-** A sessão poderá ser suspensa por prazo a ser definido nela própria, para análise prévia e/ou sanar as diligências que se fizerem necessárias.

**21.5-** Todos os documentos de habilitação cujos envelopes forem abertos na sessão e as propostas serão rubricados pelo Pregoeiro e pelos licitantes presentes que desejarem.

**21.6-** O resultado do presente certame será divulgado em **jornal regional e no Diário Oficial do Estado de São Paulo (D.O.E)**.

**21.7-** Os envelopes contendo os documentos de habilitação das demais licitantes ficarão à disposição para retirada na Prefeitura Municipal de Itaipava, após a celebração **da Ata**.



# PREFEITURA MUNICIPAL DE ITAÍ

Departamento de Orçamento e Finanças

Setor de Licitações

Pregão Presencial nº 42/2022

Processo nº 689/2022

**21.8-** Até 2 (dois) dias úteis anteriores à data fixada para recebimento das propostas, qualquer pessoa poderá solicitar esclarecimentos, providências ou impugnar disposições deste Edital.

**21.8.1-** Não serão aceitas qualquer tipo de alteração contratual por parte da contratada enviadas por e-mail, fac-símile ou em cópia simples, devendo o mesmo ser obrigatoriamente protocolado nesta Administração.

**21.9-** Acolhida a petição contra este Edital, será designada nova data para a realização do certame.

**21.10-** Os casos omissos do presente Pregão serão solucionados pelo Pregoeiro.

**21.11-** Para dirimir quaisquer questões decorrentes da licitação, não resolvidas na esfera administrativa, será competente o Foro da Comarca de Itaipava, Estado de São Paulo.

PREFEITURA MUNICIPAL DE ITAÍ


**Em, 23 de Maio de 2022.**

---

**José Ramiro Antunes do Prado**  
**PREFEITO DE ITAÍ**

PLANTA BAIXA RUA VOLUNTARIOS DE 32  
TENDA 01 à 12 (SAÍDA TENDA 01)

AVENIDA SANTO ANTONIO

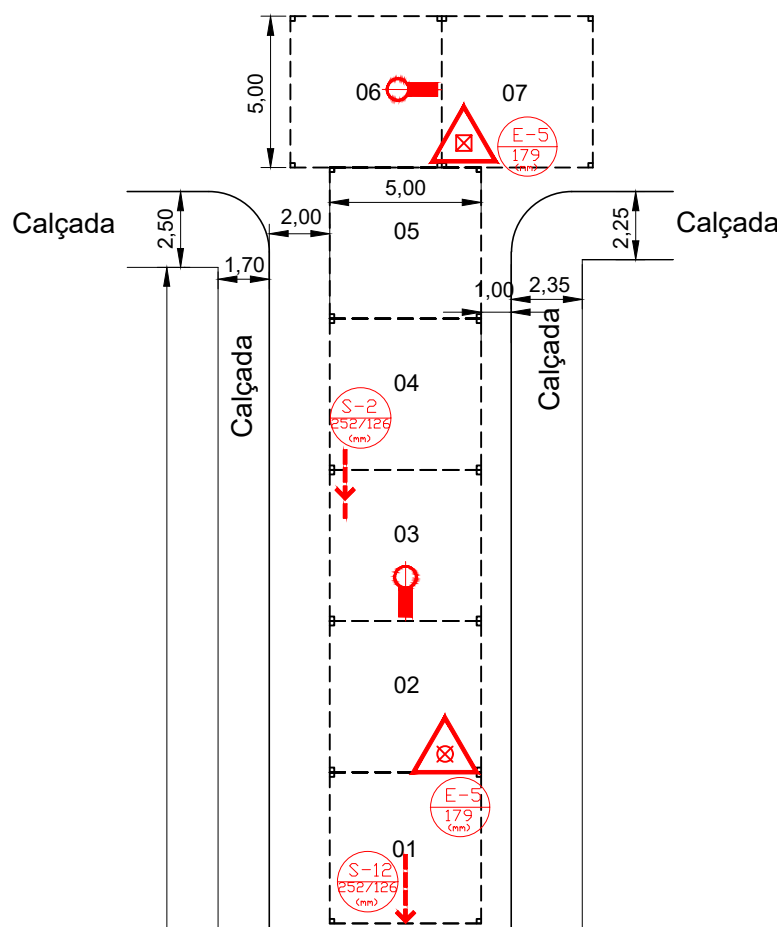


4-001

1-001


RUA EXPEDICIONÁRIOS

RUA JOSÉ SILVEIRA MELLO


PLANTA BAIXA - AVENIDA SANTO ANTONIO  
TENDA 12 à 24 (SAÍDA TENDA 13)  
TENDA 25 à 27 (SAÍDA TENDA 27)

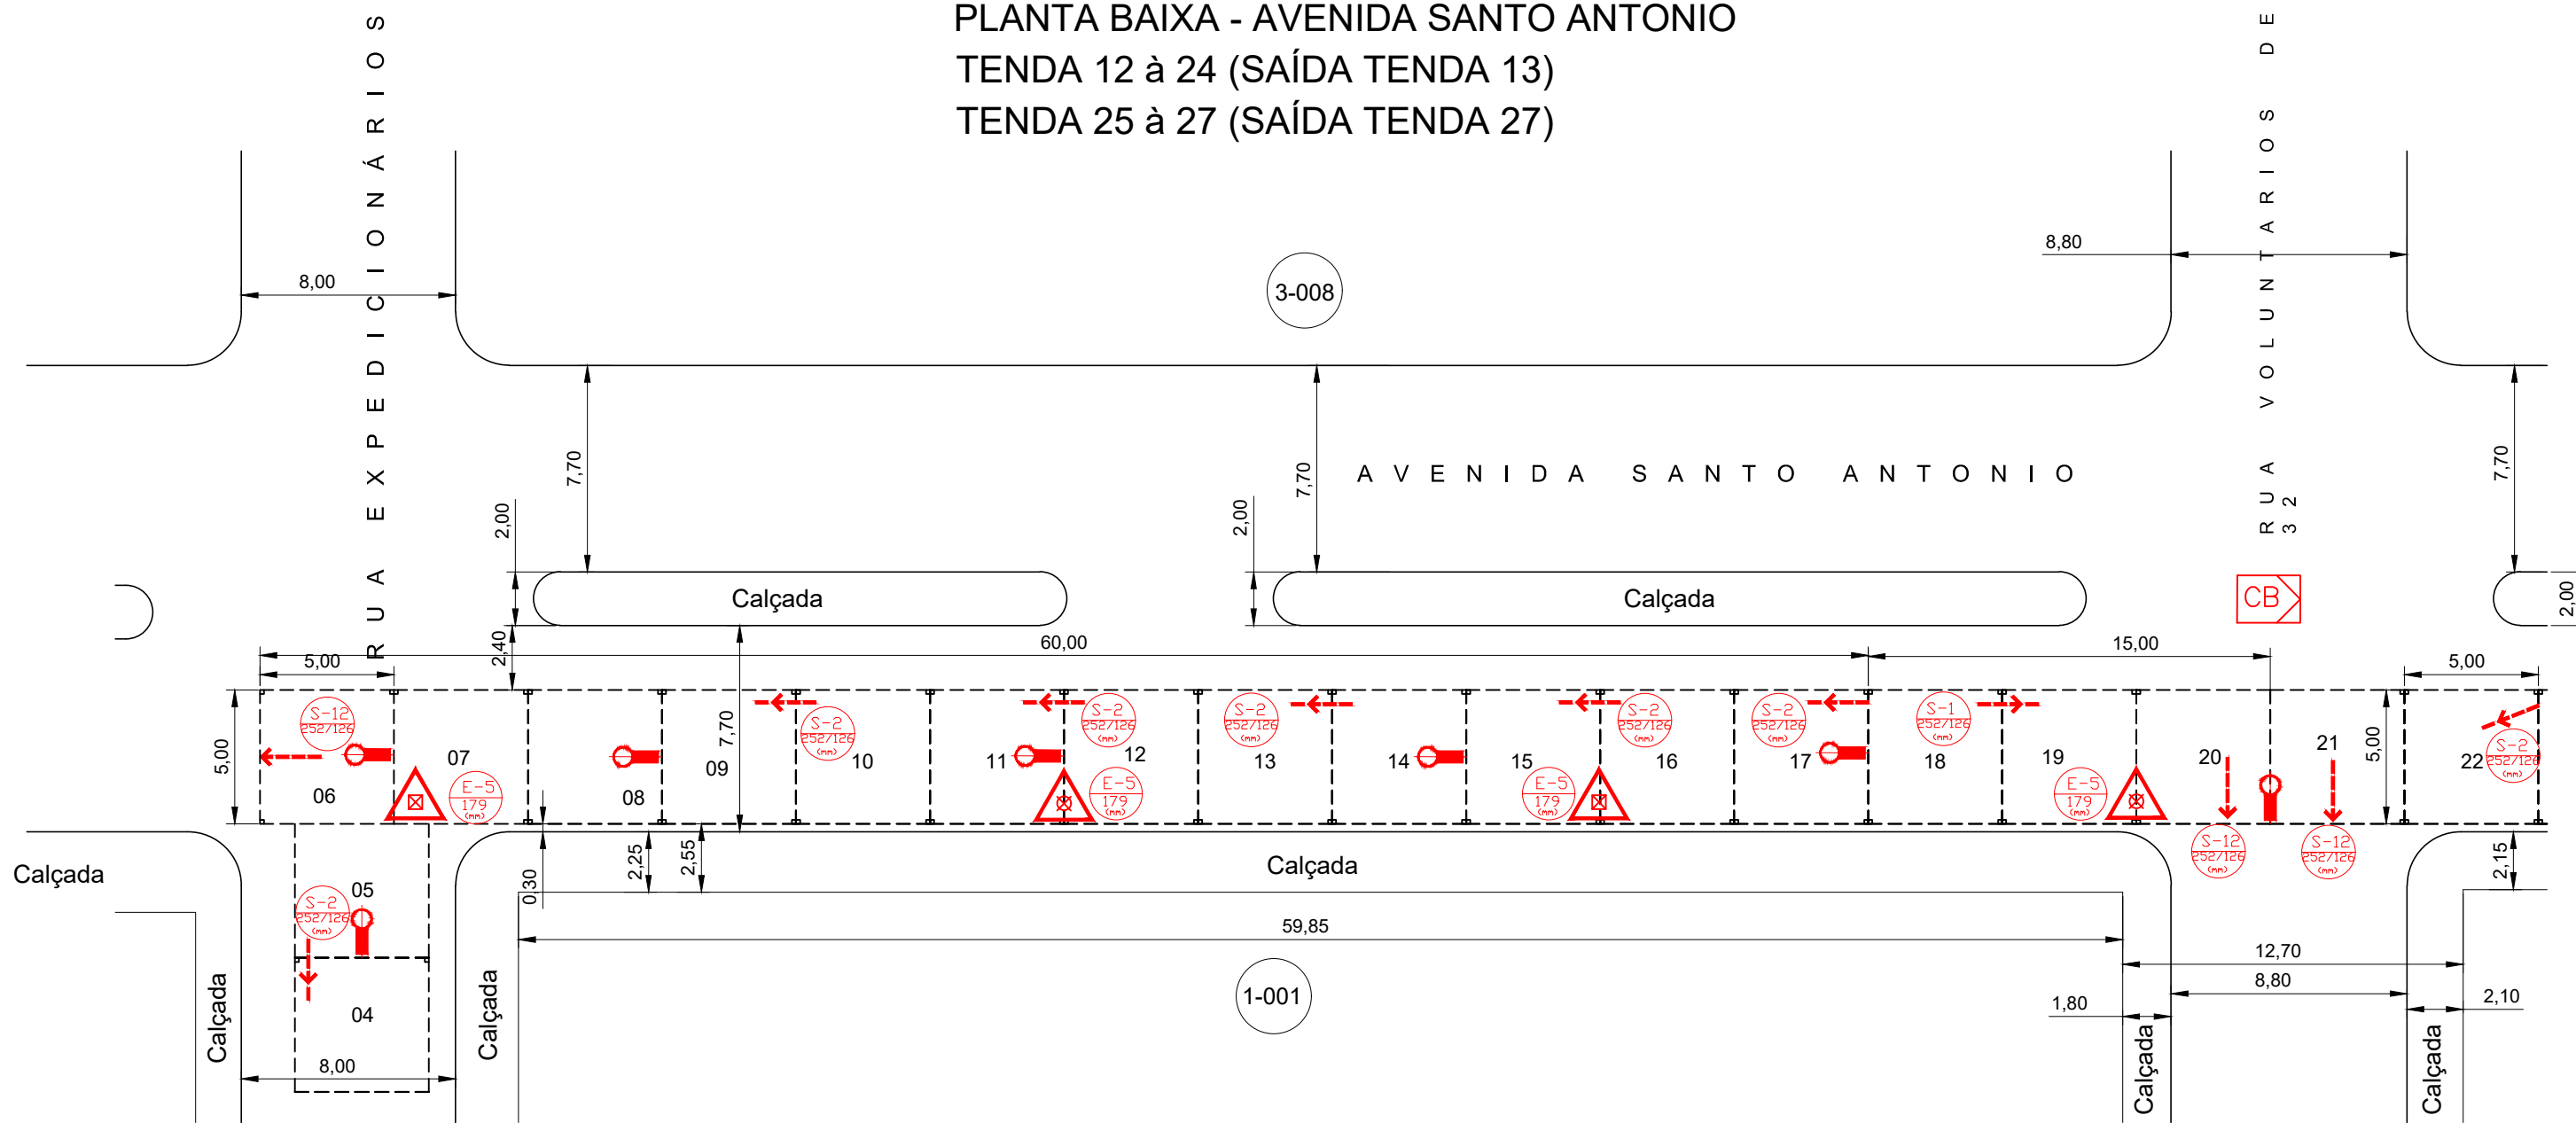

PLANTA BAIXA - AVENIDA SANTO ANTONIO  
TENDA 28 à 42 (SAÍDA TENDA 28)

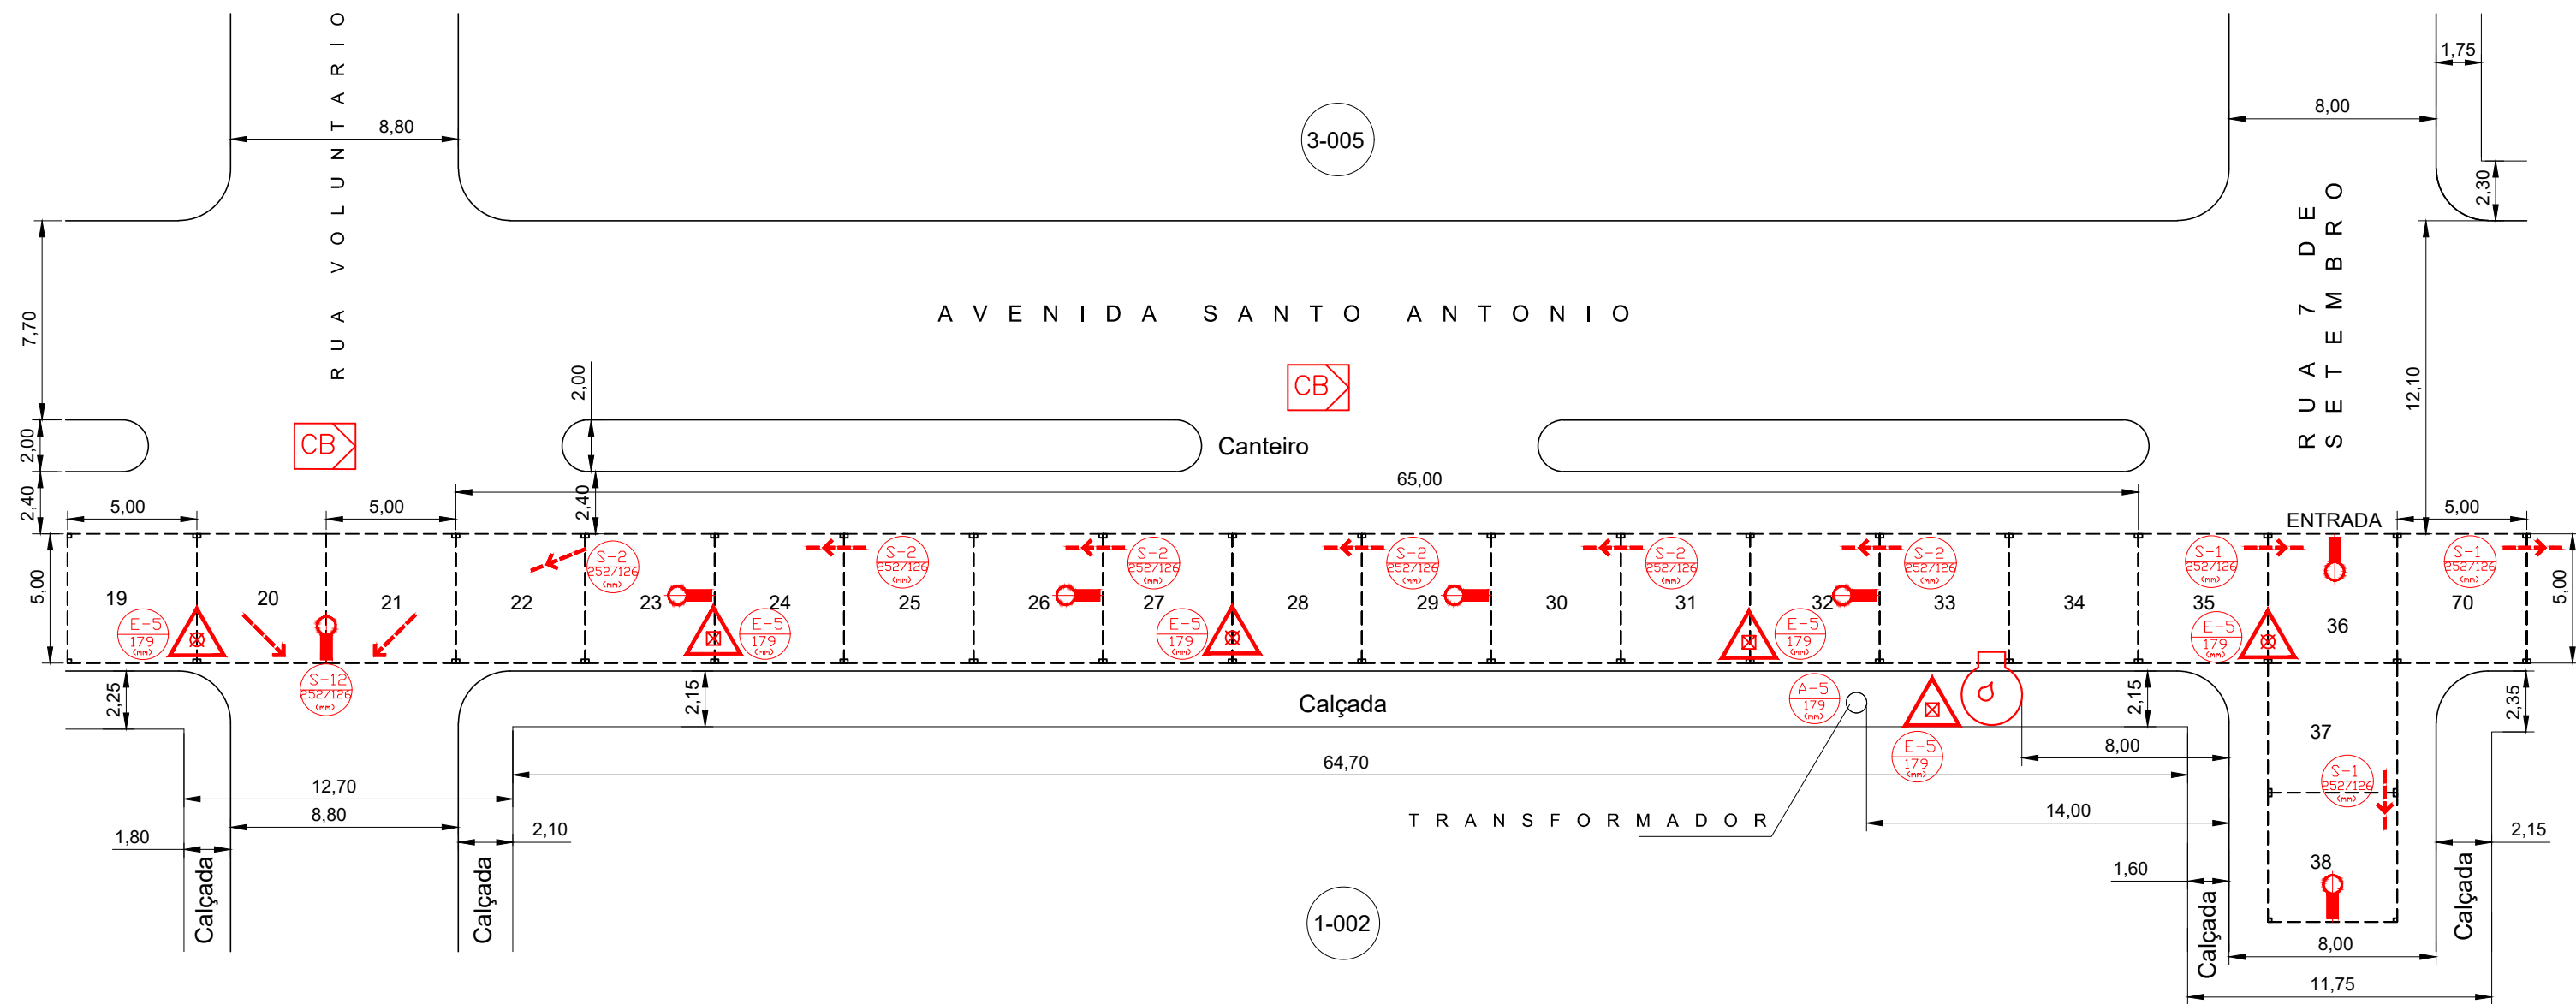


PLANTA BAIXA - AVENIDA SANTO ANTONIO  
TENDA 42 e 43, 77 A 87(SAÍDA TENDA 87)

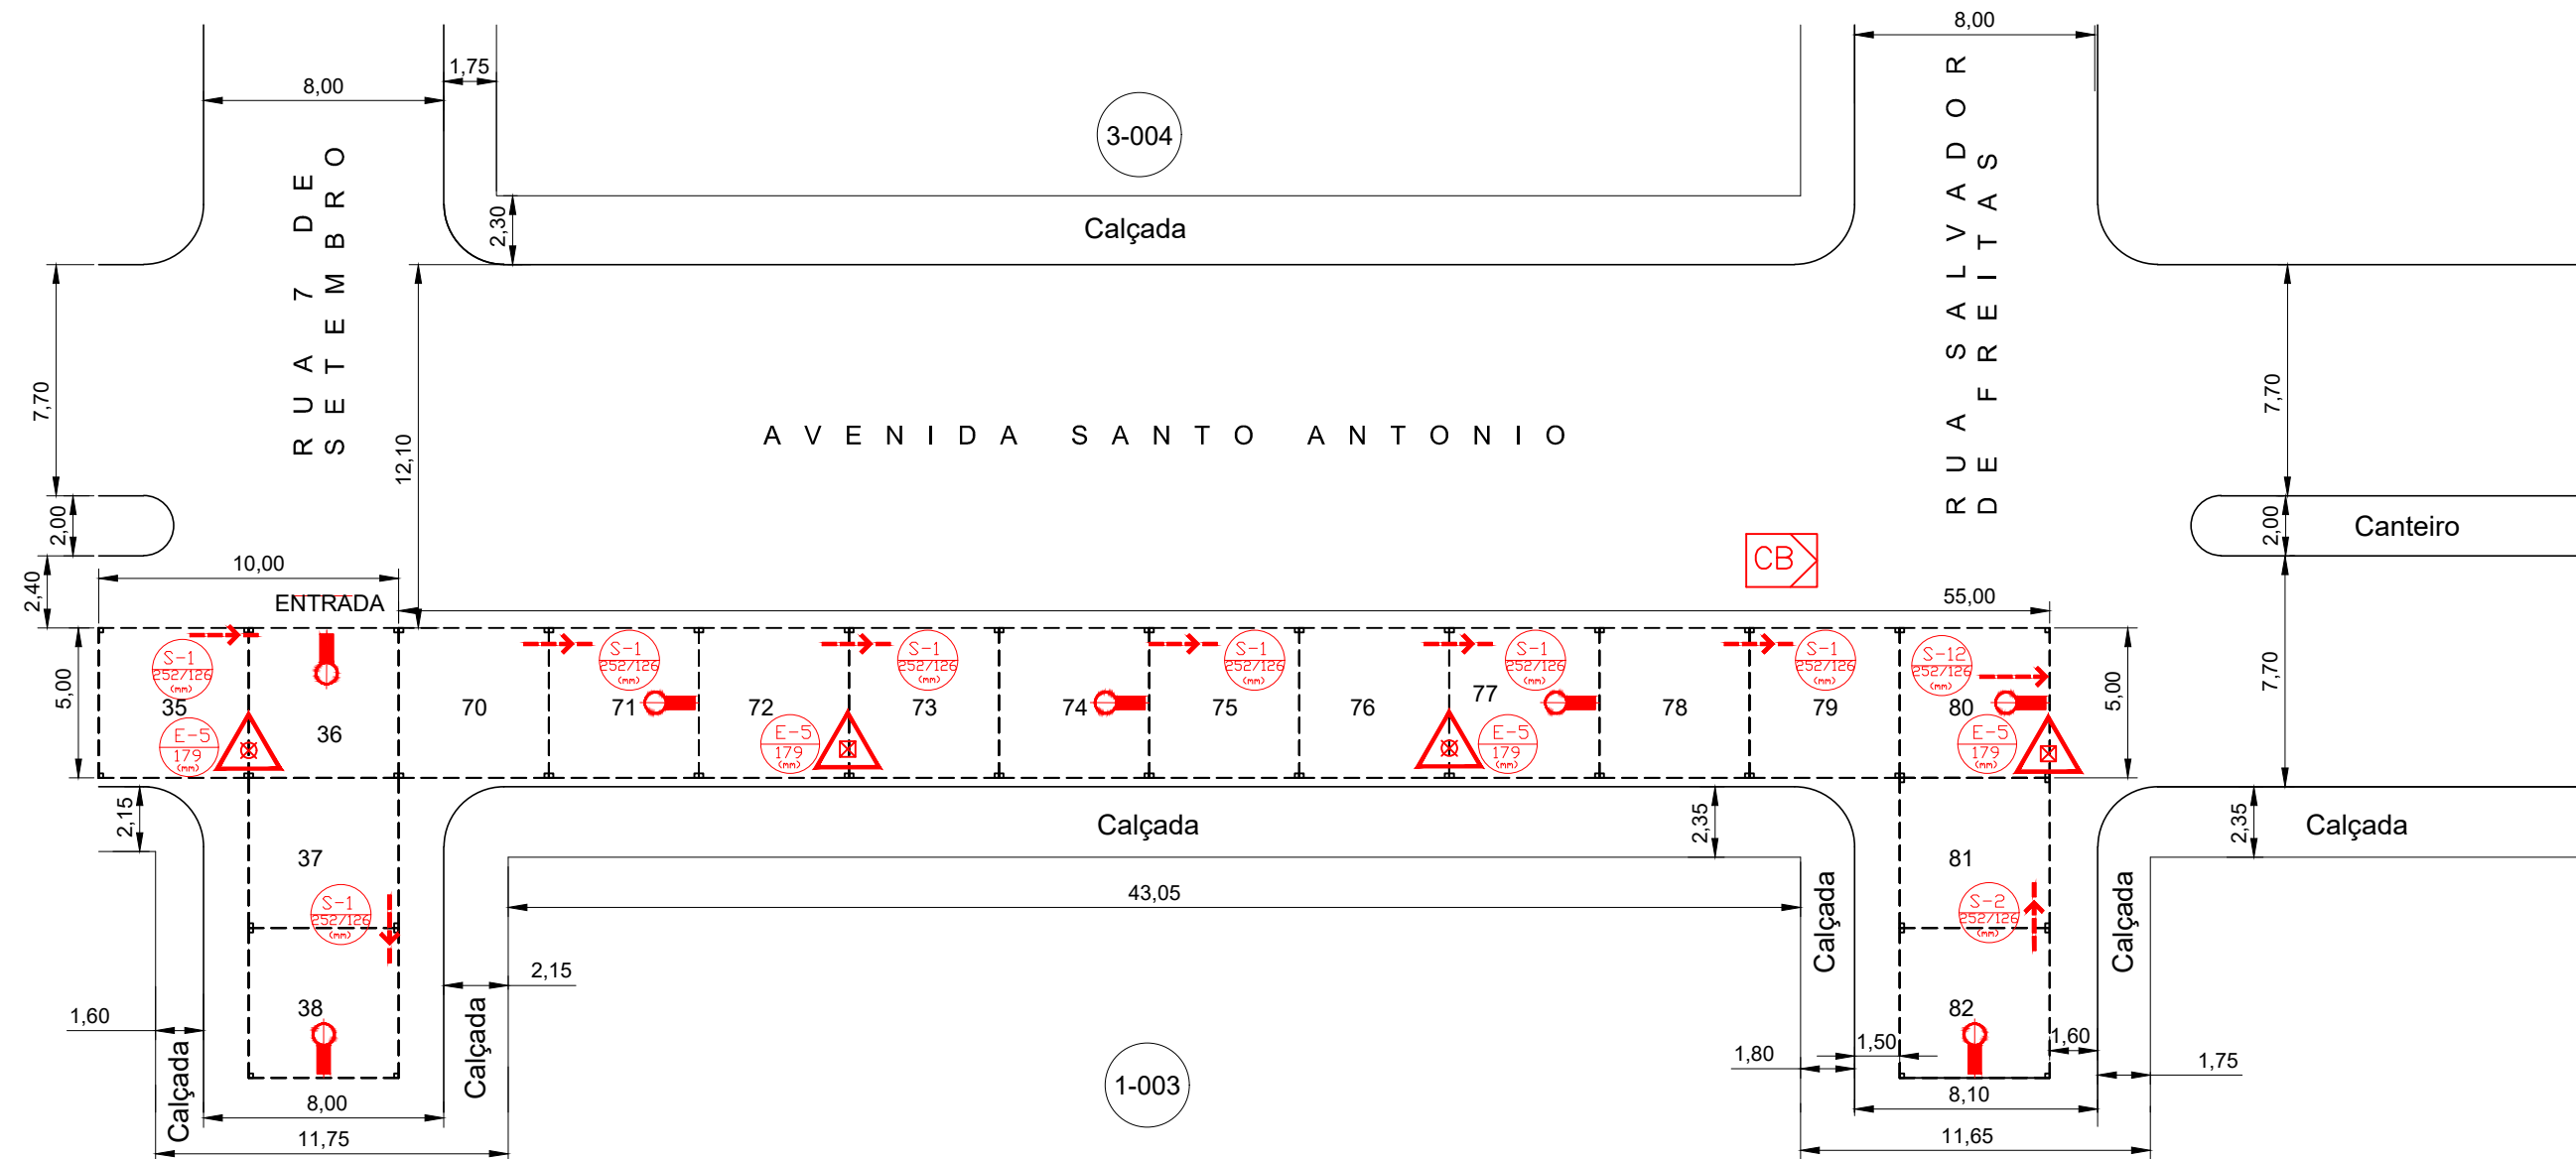


CORTES GENERICOS

COBERTURA DA TENDA 01 A 106

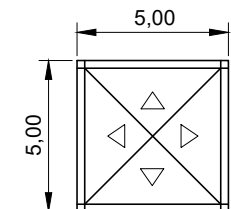

CORTE DA TENDA 01 A 106

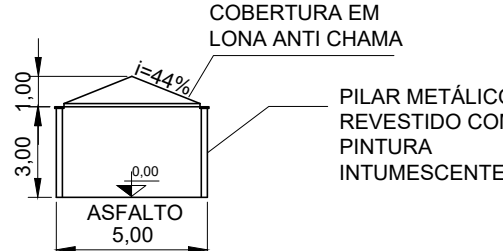

LEGENDA

| SÍMBOLO | DESCRIÇÃO                                                               |
|---------|-------------------------------------------------------------------------|
|         | EXTINTOR PORTÁTIL DE PÓ BC - 20-B-C                                     |
|         | EXTINTOR CARGA D'ÁGUA- 2-A                                              |
|         | SAÍDA FINAL DA ROTA                                                     |
|         | DIREÇÃO DO FLUXO DA ROTA DE SAÍDA                                       |
|         | PONTO DE ILUMINAÇÃO DE EMERGÊNCIA                                       |
|         | SINALIZAÇÃO DE ORIENTAÇÃO E SALVAMENTO - SAÍDA DE EMERGÊNCIA            |
|         | SINALIZAÇÃO DE ORIENTAÇÃO E SALVAMENTO - SAÍDA DE EMERGÊNCIA A DIREITA  |
|         | SINALIZAÇÃO DE ORIENTAÇÃO E SALVAMENTO - SAÍDA DE EMERGÊNCIA A ESQUERDA |
|         | SINALIZAÇÃO DE ALERTA - CUIDADO, RISCO DE CHOQUE ELÉTRICO               |
|         | SINALIZAÇÃO DE EQUIPAMENTO DE COMBATE A INCÊNDIO - EXTINTOR DE INCÊNDIO |
|         | GRUPO MOTOGERADOR                                                       |
|         | LOCAL RESERVADO PARA VIATURA CORPO DE BOMBEIRO                          |
|         | TENDAS COM LATERAIS ABERTAS DE 5,0m x 5,0m                              |

NOTA:

- AS MEDIDAS DE SEGURANÇA ADOTADAS NO PROJETO ESTÃO DE ACORDO COM O DECRETO ESTADUAL 56.819/2011 DO ESTADO DE SÃO PAULO;
- A REDE ELÉTRICA SERÁ DISTRIBUÍDA NO LOCAL POR MEIO DE FIAÇÃO AÉREA;
- AS VIAS DE ACESSO TEM A LARGURA SUPERIOR A MÍNIMA DE 6 m, E SUPORTA VIATURAS COM 25 TONELADAS, ALEM DE TER ALTURA LIVRE SUPERIOR A MÍNIMA DE 4,5m;
- SERÁ RESERVADA UMA VAGA PARA A VIATURA DO CORPO DE BOMBEIRO, UMA PARA O POSTO DE ATENDIMENTO MÉDICO MOVEL E UMA PARA A VIATURA DA POLÍCIA MILITAR, NA VIAS DE ACESSO;
- O LOCAL TRATA-SE DE ESPAÇO ABERTO SEM CERCAMENTO OU OBSTÁCULOS QUE IMPEÇAM A SAÍDA DO PÚBLICO PRESENTE PARA AS VIAS PÚBLICAS E ÁREAS DE REFÚGIO;
- NÃO HAVERÁ O USO DE GLP NAS EDIFICAÇÕES;
- NÃO HAVERÁ SHOW PIROTÉCNICO;

TÍTULO:

PROJETO TECNICO

FOLHA:

02/04

FINALIDADE:

INSTALAÇÃO E OCUPAÇÃO TEMPORARIA

LOCALIZAÇÃO:

RUA EXPEDICIONARIOS, AVENIDA SANTO ANTONIO, RUA 7 DE SETEMBRO, RUA SALVADOR DE FREITAS, PRAÇA DA BANDEIRA E PRAÇA PADRE ERNESTO ODINO.

INTERESSADA:

PREFEITURA MUNICIPAL DE ITAÍ

ESCALAS:

1:250

DATA:


JUNHO DE 2018

QUADRO DE ÁREAS:


PREFEITURA MUNICIPAL DE ITAÍ  
CNPJ: 46.634.200/0001-05

SITUAÇÃO E LOCALIZAÇÃO VIDE FOLHA 01


PLANTA BAIXA - RUA 7 DE SETEMBRO  
TENDA 44 a 61 (SAIDA TENDA 61)

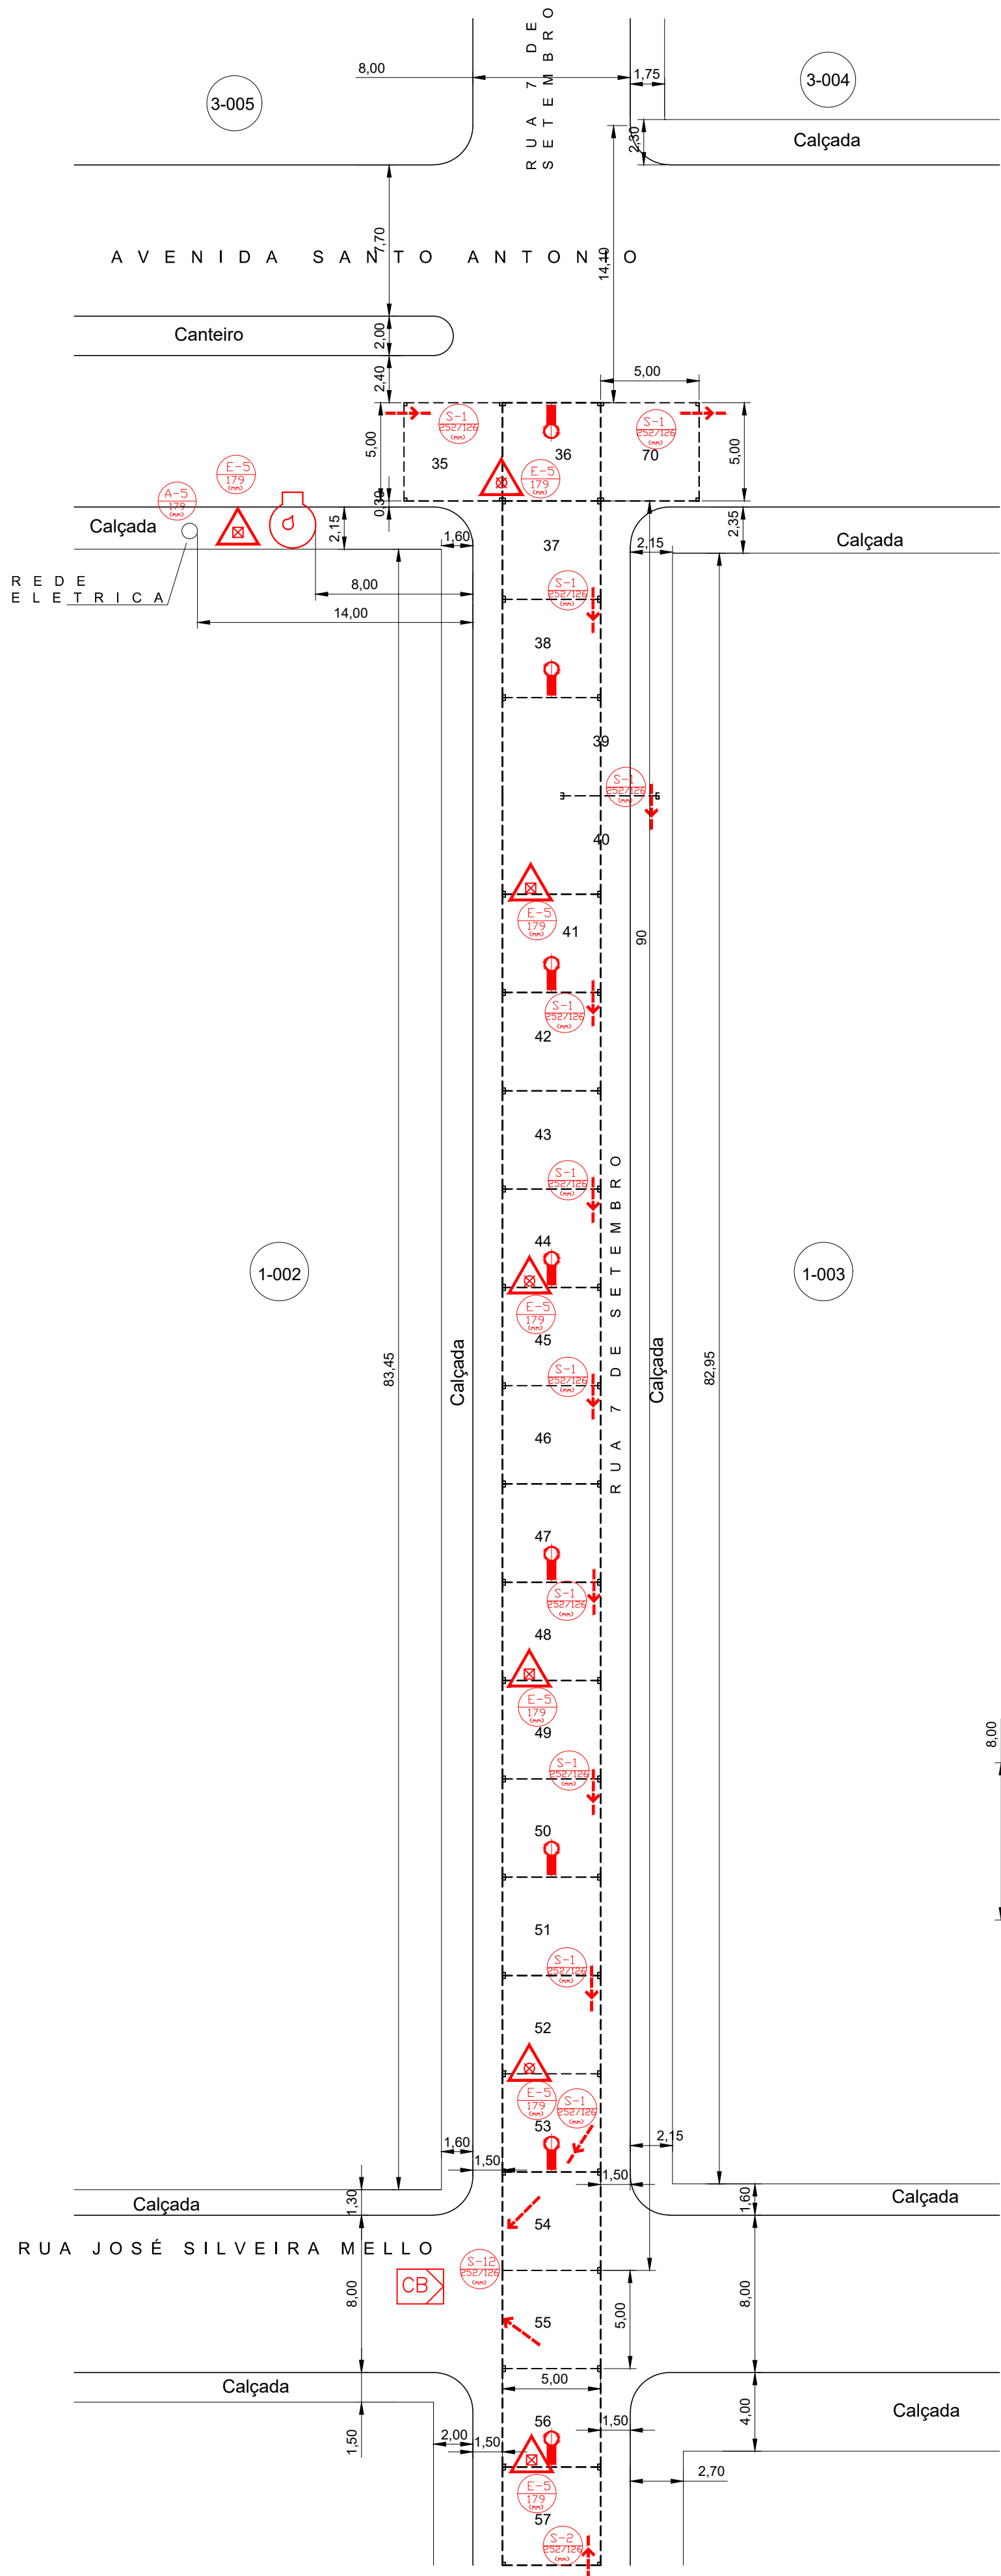


PLANTA BAIXA - PRAÇA PADRE ERNESTO ODINO  
TENDA 62 a 73 (SAIDA TENDA 62)  
TENDA 74 a 76 (SAIDA TENDA 76)

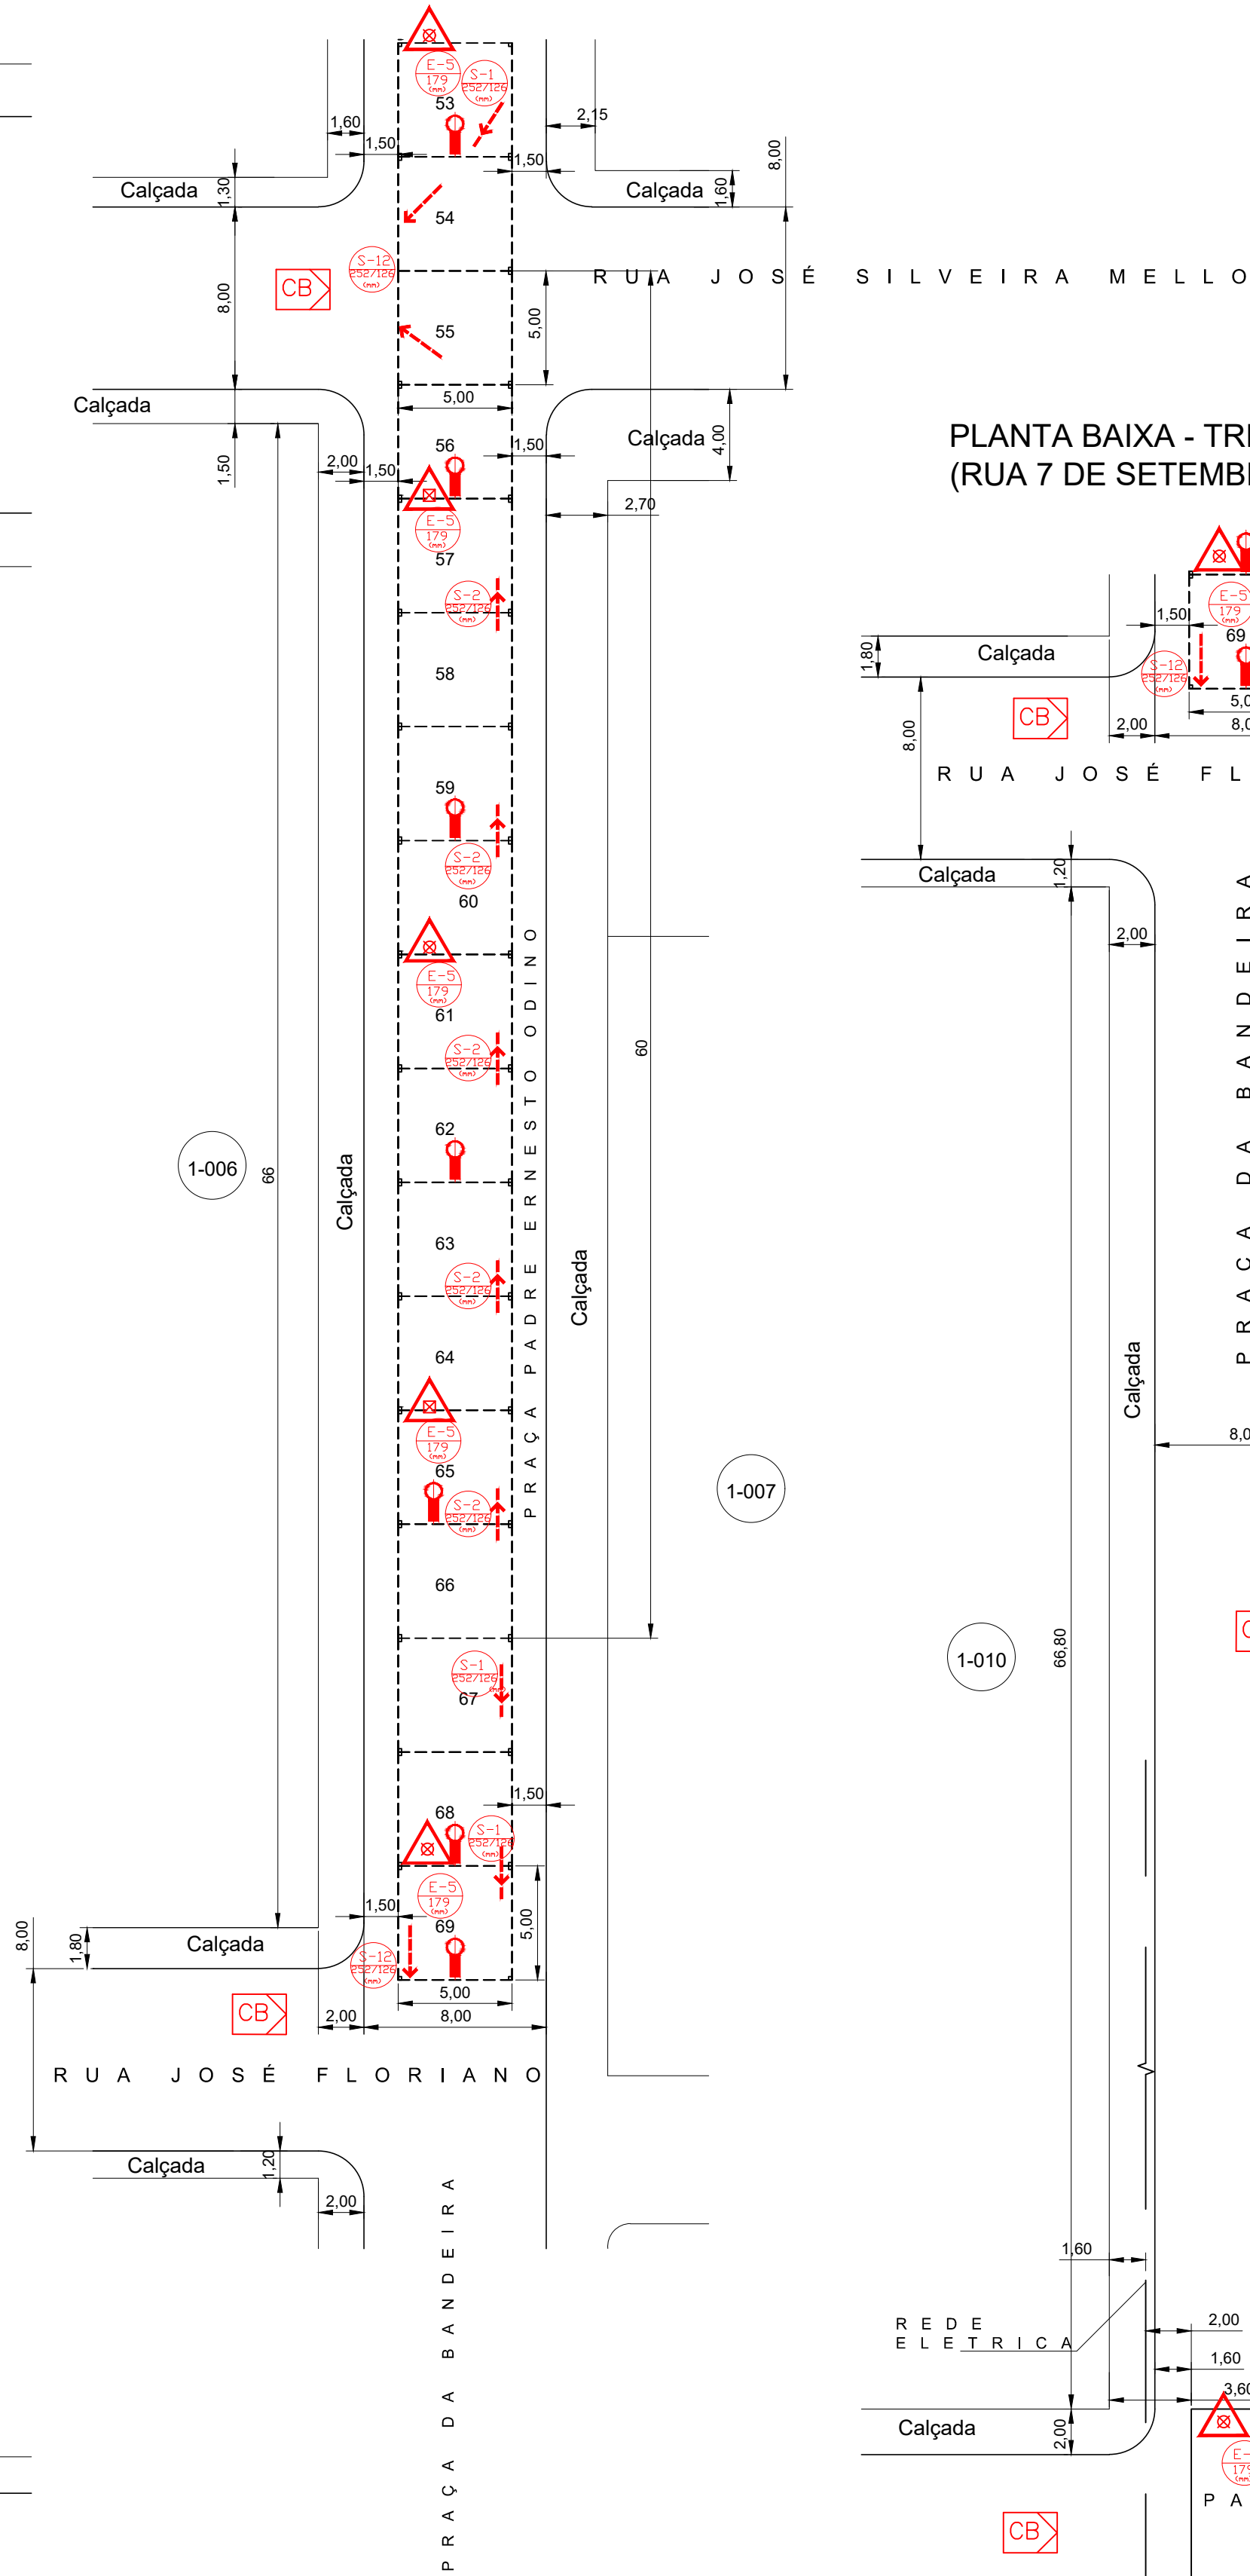

PLANTA BAIXA - TRECHO 3  
(RUA 7 DE SETEMBRO E PRAÇA DA BANDEIRA)

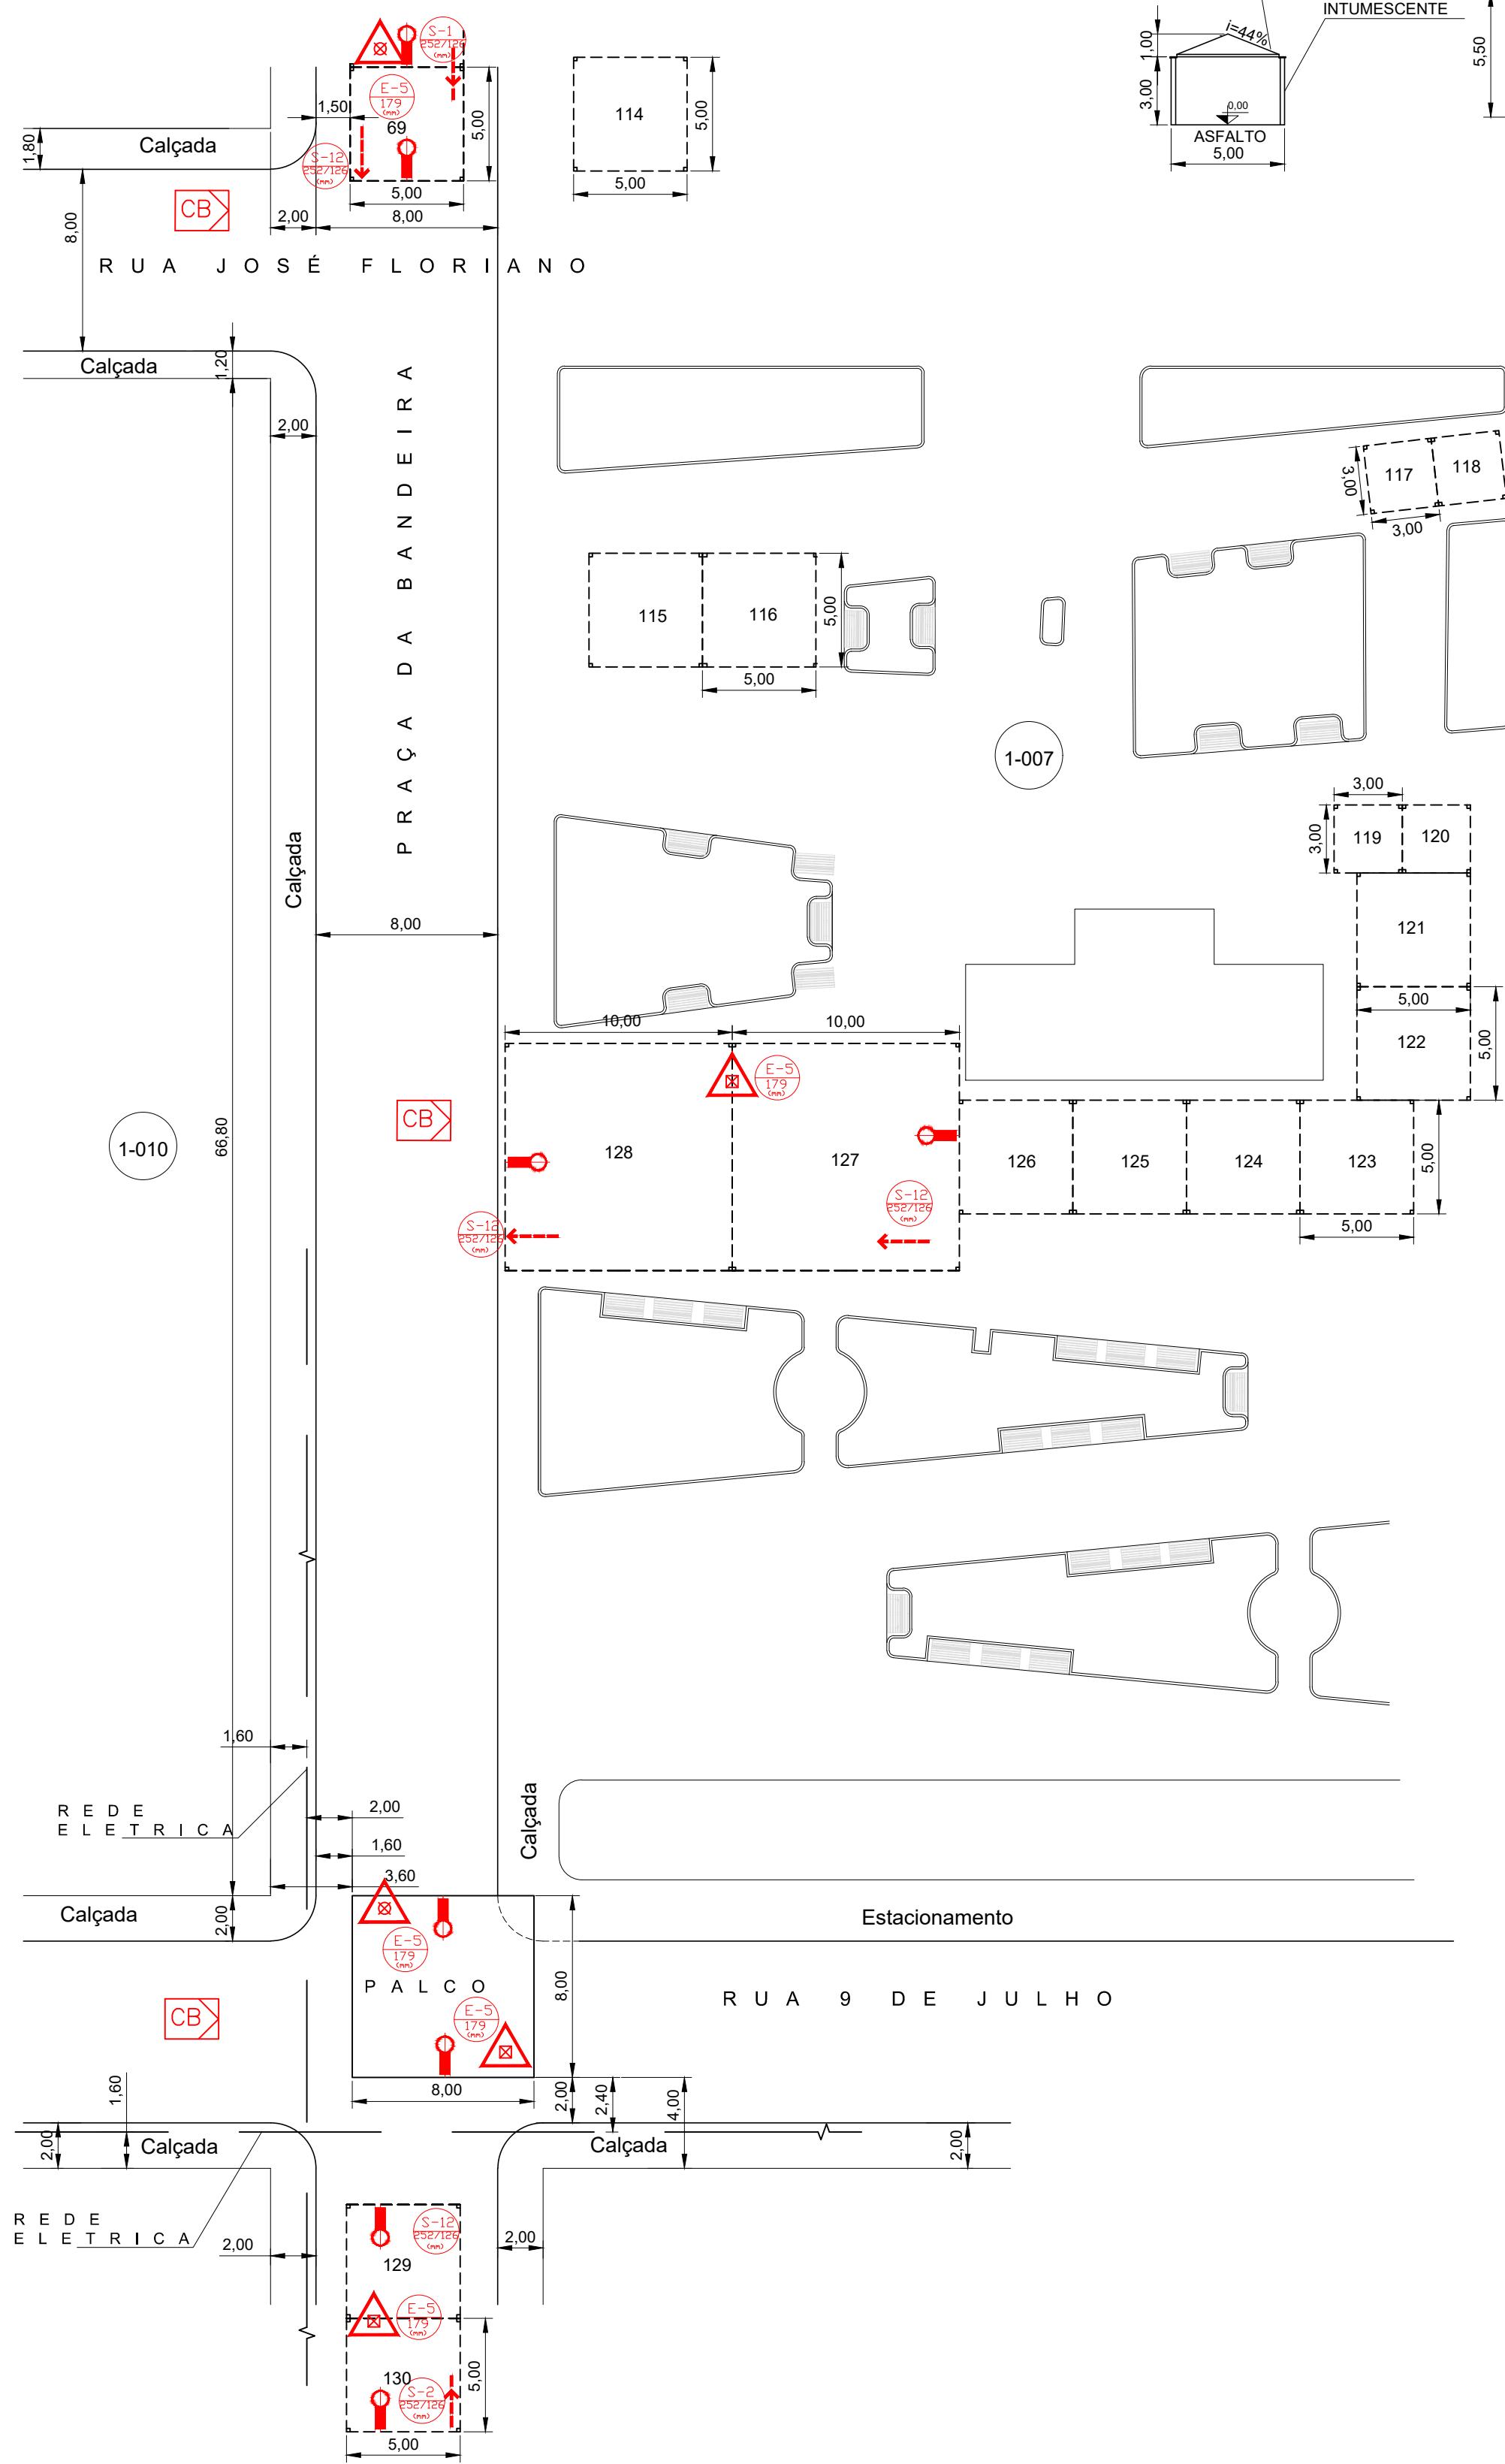

CORTES GENERICOS

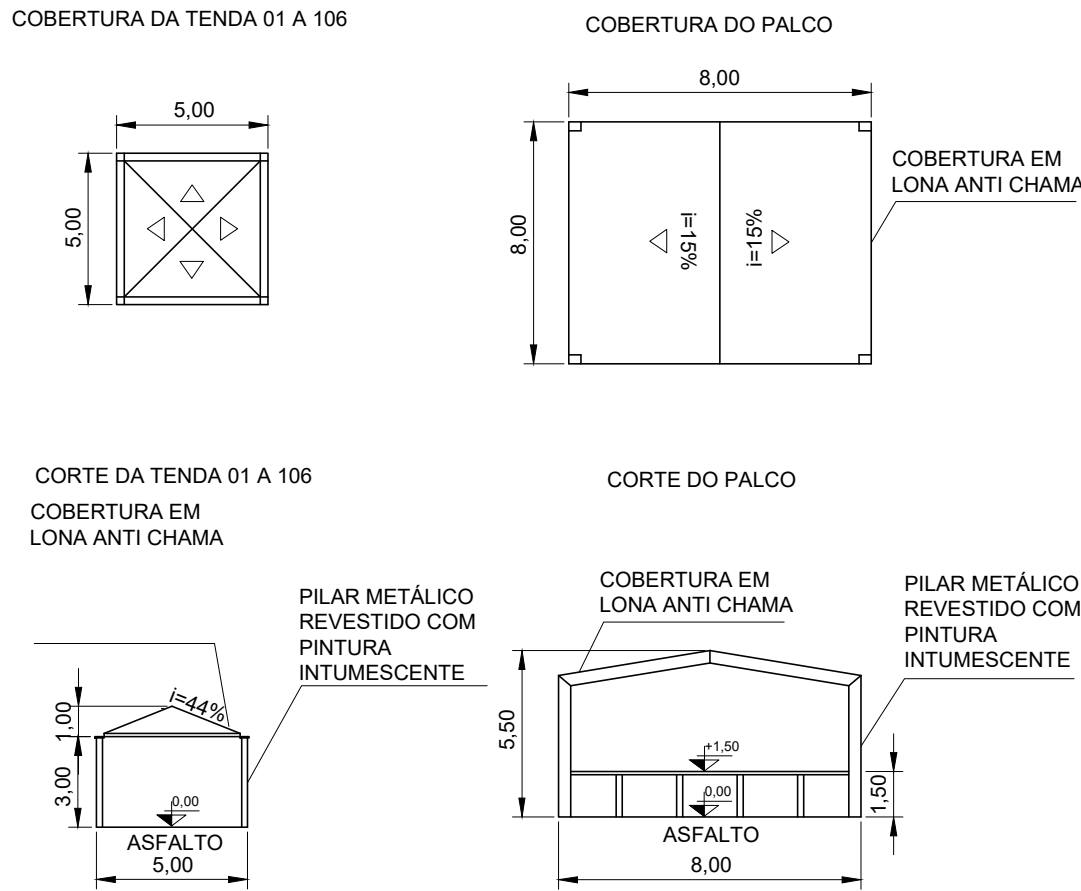

LEGENDA

| SÍMBOLO | DESCRIÇÃO                                                               |
|---------|-------------------------------------------------------------------------|
|         | EXTINTOR PORTÁTIL DE PÓ BC - 20-B.C                                     |
|         | EXTINTOR CARGA D'ÁGUA- 2-A                                              |
|         | SAÍDA FINAL DA ROTA                                                     |
|         | DIREÇÃO DO FLUXO DA ROTA DE SAÍDA                                       |
|         | PONTO DE ILUMINAÇÃO DE EMERGÊNCIA                                       |
|         | SINALIZAÇÃO DE ORIENTAÇÃO E SALVAMENTO - SAÍDA DE EMERGÊNCIA            |
|         | SINALIZAÇÃO DE ORIENTAÇÃO E SALVAMENTO - SAÍDA DE EMERGÊNCIA A DIREITA  |
|         | SINALIZAÇÃO DE ORIENTAÇÃO E SALVAMENTO - SAÍDA DE EMERGÊNCIA A ESQUERDA |
|         | SINALIZAÇÃO DE ALERTA - CUIDADO, RISCO DE CHOQUE ELÉTRICO               |
|         | SINALIZAÇÃO DE EQUIPAMENTO DE COMBATE A INCÊNDIO - EXTINTOR DE INCÊNDIO |
|         | GRUPO MOTOGERADOR                                                       |
|         | LOCAL RESERVADO PARA VIATURA CORPO DE BOMBEIRO                          |
|         | TENDAS COM LATERAIS ABERTAS DE 5,0m x 5,0m                              |

NOTA:

- AS MEDIDAS DE SEGURANÇA ADOTADAS NO PROJETO ESTÃO DE ACORDO COM O DECRETO ESTADUAL 56.819/2011 DO ESTADO DE SÃO PAULO;
- A REDE ELÉTRICA SERÁ DISTRIBUÍDA NO LOCAL POR MEIO DE FIAÇÃO AÉREA;
- AS VIAS DE ACESSO TEM A LARGURA SUPERIOR A MÍNIMA DE 6 m, E SUPORTA VIATURAS COM 25 TONELADAS, ALEM DE TER ALTURA LIVRE SUPERIOR A MÍNIMA DE 4,5m;
- SERÁ RESERVADA UMA VAGA PARA A VIATURA DO CORPO DE BOMBEIRO, UMA PARA O POSTO DE ATENDIMENTO MÉDICO - MOVEL E UMA PARA A VIATURA DA POLÍCIA MILITAR, NA VIAS DE ACESSO;
- O LOCAL TRATA-SE DE ESPAÇO ABERTO SEM CERCAMENTO OU OBSTÁCULOS QUE IMPEÇAM A SAÍDA DO PÚBLICO PRESENTE PARA AS VIAS PÚBLICAS E ÁREAS DE REFÚGIO;
- NÃO HAVERÁ USO DE GLP NAS EDIFICAÇÕES;
- NÃO HAVERÁ SHOW PIROTÉCNICO;

TÍTULO:  
PROJETO TECNICO

FOLHA:  
03/04

FINALIDADE:  
INSTALAÇÃO E OCUPAÇÃO TEMPORARIA

LOCALIZAÇÃO:  
RUA EXPEDICIONARIOS, AVENIDA SANTO ANTONIO, RUA 7 DE SETEMBRO, RUA SALVADOR DE FREITAS, PRAÇA DA BANDEIRA E PRAÇA PADRE ERNESTO ODINO.

INTERESSADA:  
PREFEITURA MUNICIPAL DE ITAÍ

ESCALAS:

1:250


DATA:  
JUNHO DE 2018

QUADRO DE ÁREAS:


PREFEITURA MUNICIPAL DE ITAÍ  
CNPJ: 46.634.200/0001-05

SITUAÇÃO E LOCALIZAÇÃO VIDE FOLHA 01

PLANTA BAIXA - TRECHO 1  
(RUA SALVADOR DE FREITAS)

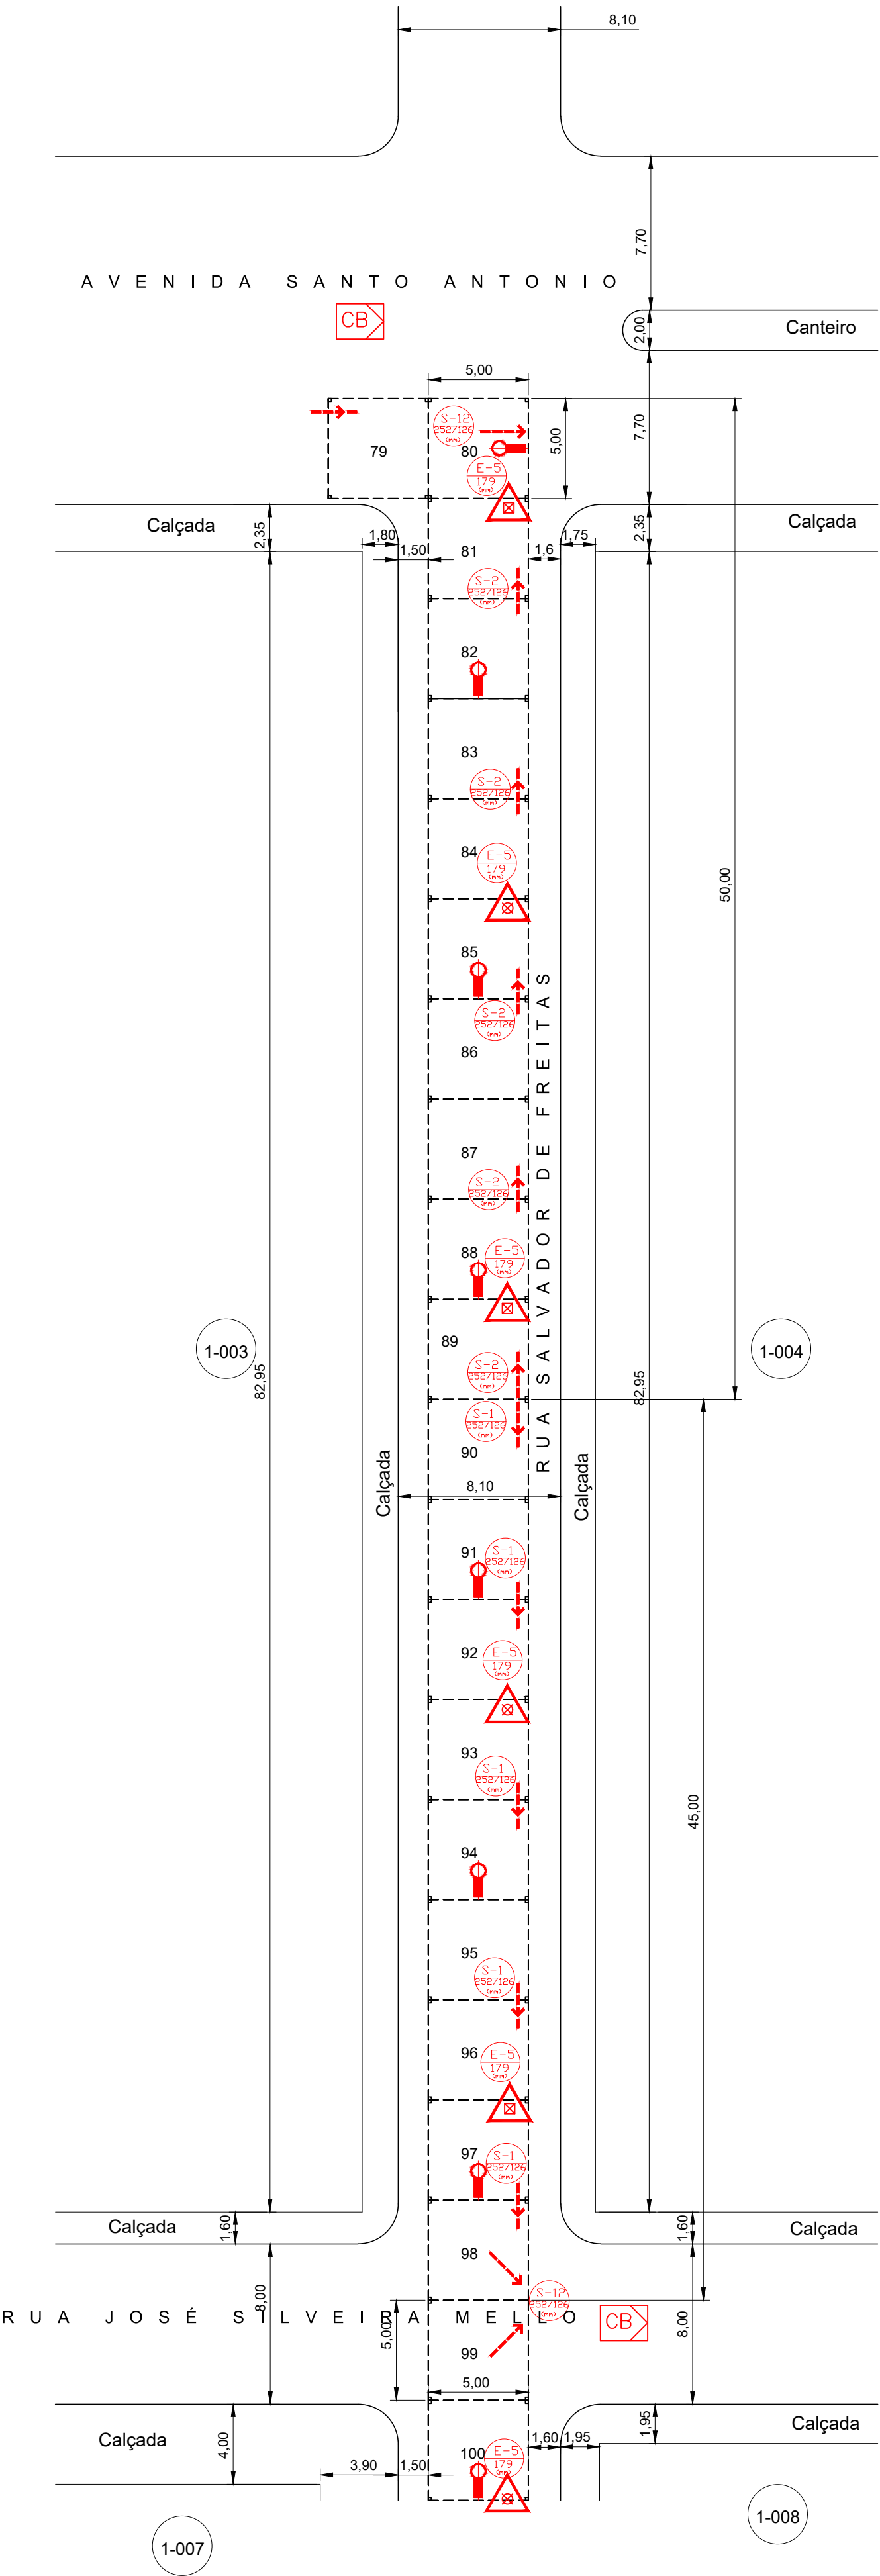


PLANTA BAIXA - TRECHO 2  
(RUA SALVADOR DE FREITAS)

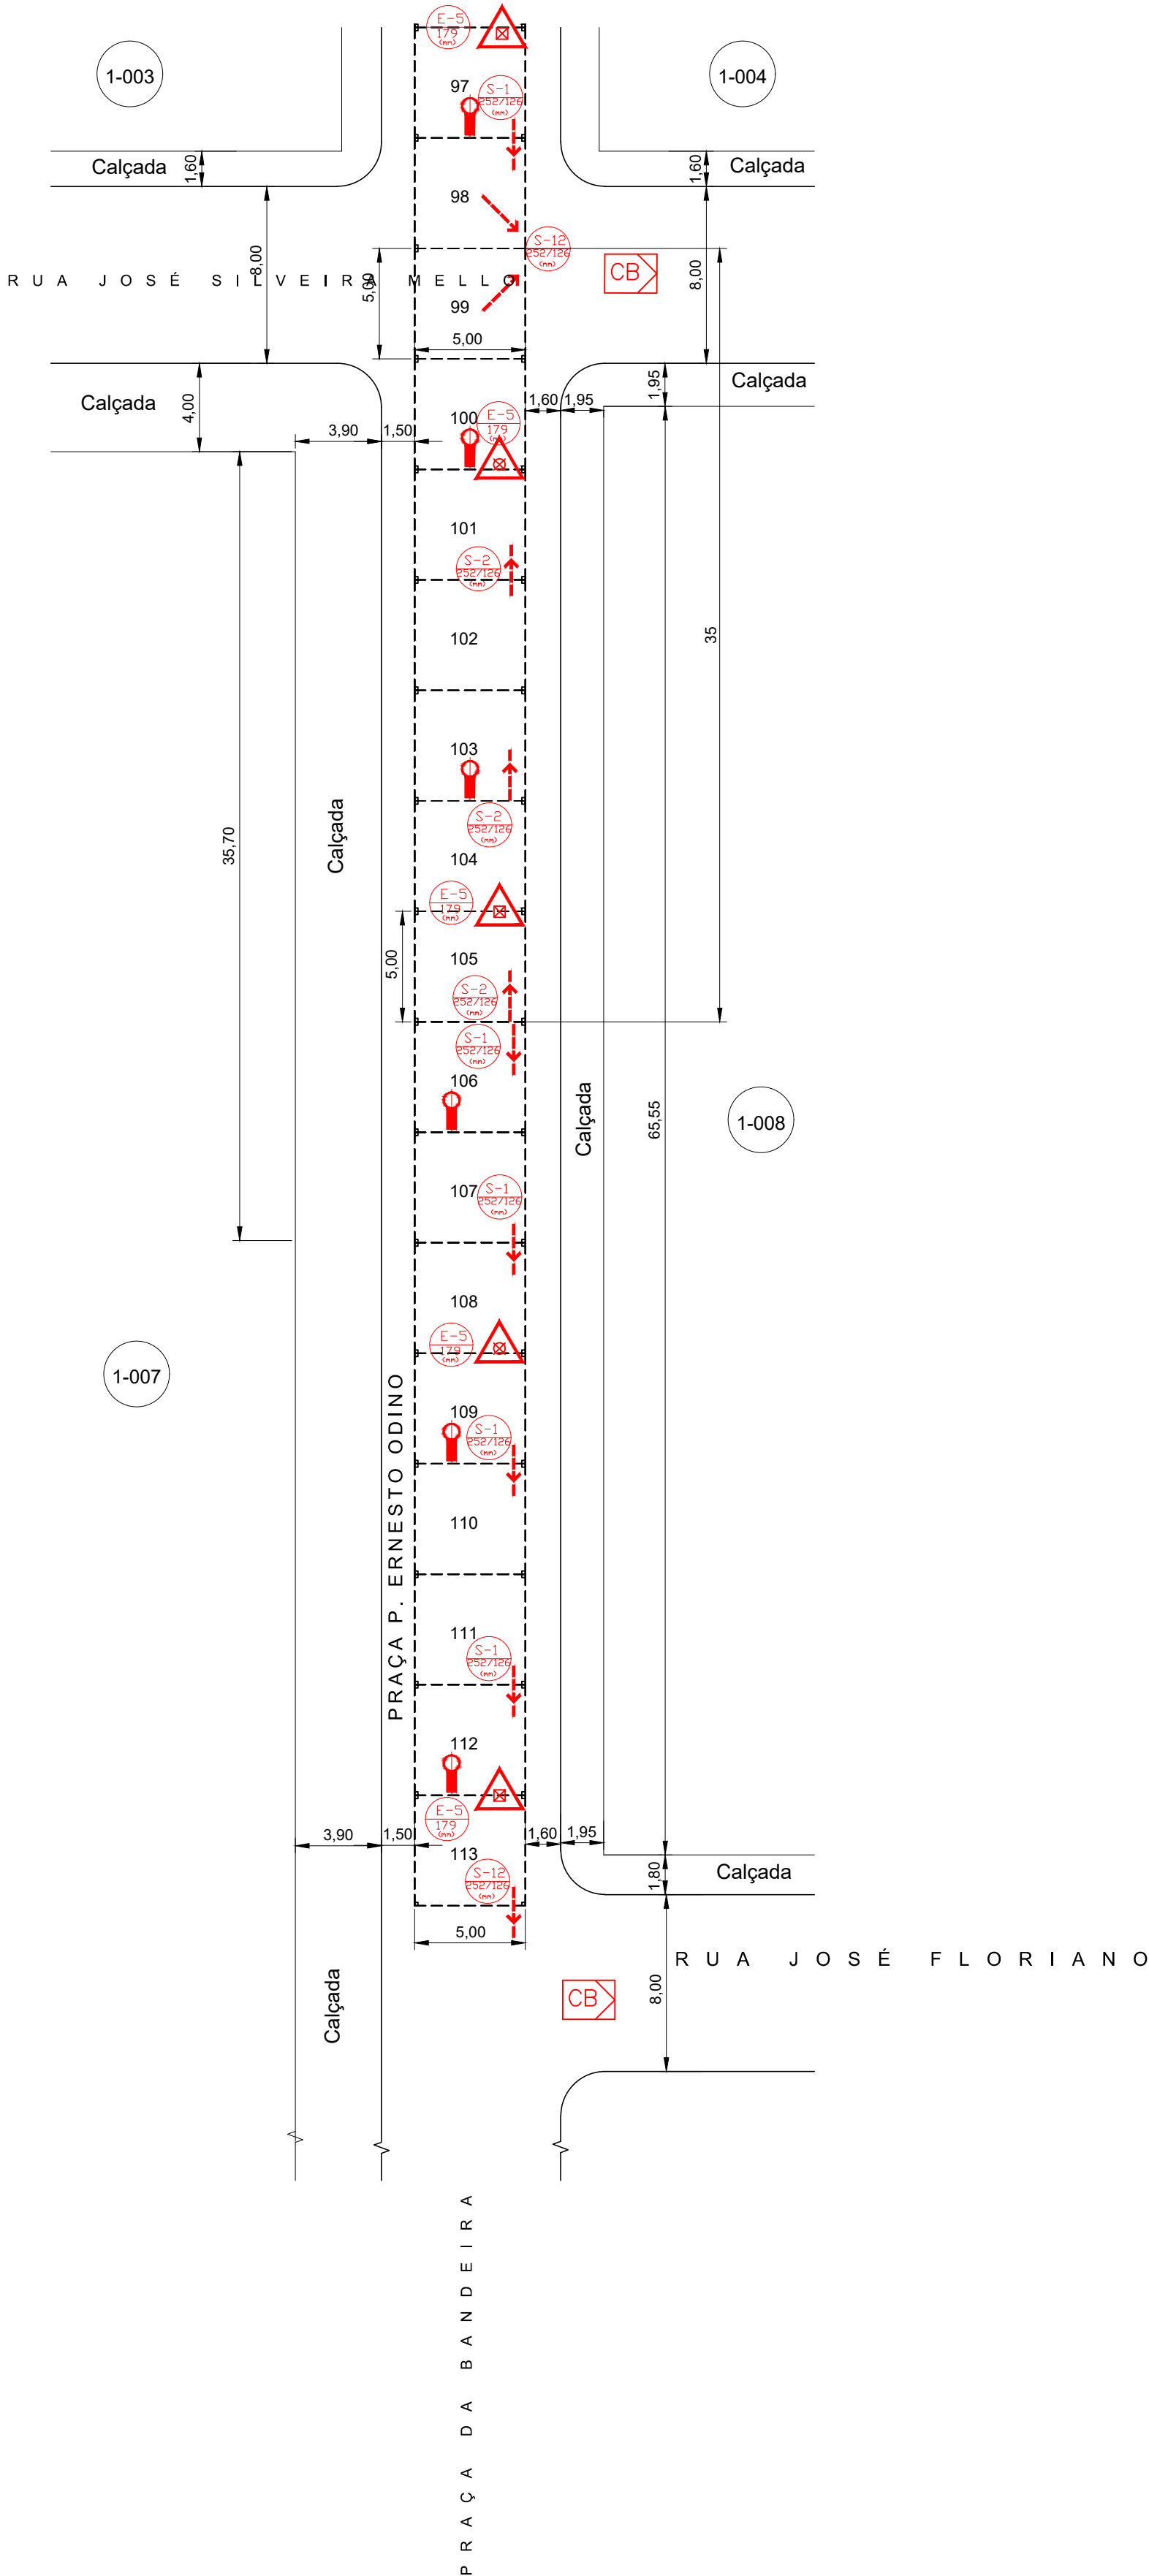


CORTES GENERICOS

COBERTURA DA TENDA 01 A 106

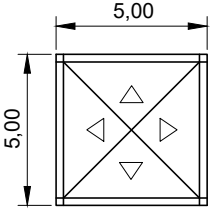

CORTE DA TENDA 01 A 106

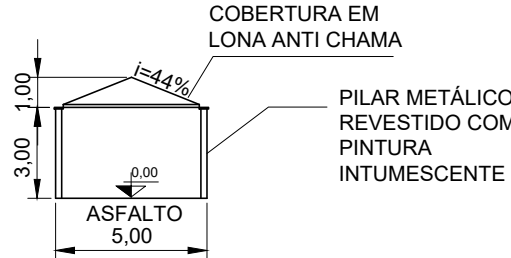

LEGENDA

| SÍMBOLO | DESCRIÇÃO                                                               |
|---------|-------------------------------------------------------------------------|
|         | EXTINTOR PORTÁTIL DE PÓ BC - 20-B.C                                     |
|         | EXTINTOR CARGA D'ÁGUA- 2-A                                              |
|         | SAÍDA FINAL DA ROTA                                                     |
|         | DIREÇÃO DO FLUXO DA ROTA DE SAÍDA                                       |
|         | PONTO DE ILUMINAÇÃO DE EMERGÊNCIA                                       |
|         | SINALIZAÇÃO DE ORIENTAÇÃO E SALVAMENTO - SAÍDA DE EMERGÊNCIA            |
|         | SINALIZAÇÃO DE ORIENTAÇÃO E SALVAMENTO - SAÍDA DE EMERGÊNCIA A DIREITA  |
|         | SINALIZAÇÃO DE ORIENTAÇÃO E SALVAMENTO - SAÍDA DE EMERGÊNCIA A ESQUERDA |
|         | SINALIZAÇÃO DE ALERTA - CUIDADO, RISCO DE CHOQUE ELÉTRICO               |
|         | SINALIZAÇÃO DE EQUIPAMENTO DE COMBATE A INCENDIO - EXTINTOR DE INCENDIO |
|         | GRUPO MOTOGERADOR                                                       |
|         | LOCAL RESERVADO PARA VIATURA CORPO DE BOMBEIRO                          |
|         | TENDAS COM LATERAIS ABERTAS DE 5,0m x 5,0m                              |

NOTA:

- AS MEDIDAS DE SEGURANÇA ADOTADAS NO PROJETO ESTÃO DE ACORDO COM O DECRETO ESTADUAL 56.819/2011 DO ESTADO DE SÃO PAULO;
- A REDE ELÉTRICA SERÁ DISTRIBUÍDA NO LOCAL POR MEIO DE FIAÇÃO AÉREA;
- AS VIAS DE ACESSO TEM A LARGURA SUPERIOR A MÍNIMA DE 6 m, E SUPORTA VIATURAS COM 25 TONELADAS, ALEM DE TER ALTURA LIVRE SUPERIOR A MÍNIMA DE 4,5m;
- SERÁ RESERVADA UMA VAGA PARA A VIATURA DO CORPO DE BOMBEIRO, UMA PARA O POSTO DE ATENDIMENTO MÉDICO - MOVEL E UMA PARA A VIATURA DA POLÍCIA MILITAR, NA VIAS DE ACESSO;
- O LOCAL TRATA-SE DE ESPAÇO ABERTO SEM CERCAMENTO OU OBSTÁCULOS QUE IMPEÇAM A SAÍDA DO PÚBLICO PRESENTE PARA AS VIAS PÚBLICAS E ÁREAS DE REFÚGIO;
- NÃO HAVERÁ O USO DE GLP NAS EDIFICAÇÕES;
- NÃO HAVERÁ SHOW PIROTÉCNICO;

|   |                                                                      |                 |
|---|----------------------------------------------------------------------|-----------------|
| TÍTULO:<br>PROJETO TECNICO   |                                                                      | FOLHA:<br>04/04 |
| FINALIDADE:<br>INSTALAÇÃO E OCUPAÇÃO TEMPORARIA   |                                                                      |                 |
| LOCALIZAÇÃO:<br>RUA EXPEDICIONARIOS, AVENIDA SANTO ANTONIO, RUA 7 DE SETEMBRO, RUA SALVADOR DE FREITAS, PRAÇA DA BANDEIRA E PRAÇA PADRE ERNESTO ODINO. |                                                                      |                 |
| INTERESSADA:<br>PREFEITURA MUNICIPAL DE ITAÍ   |                                                                      |                 |
| ESCALAS:<br>1:250   | DATA:<br>MAIO DE 2017                                                |                 |
| QUADRO DE ÁREAS:   | <div>PREFEITURA MUNICIPAL DE ITAÍ<br/>CNPJ: 46.634.200/0001-05</div> |                 |
| SITUAÇÃO E LOCALIZAÇÃO VIDE FOLHA 01   |                                                                      |                 |
|   |                                                                      |                 |

