




TRECHO 01

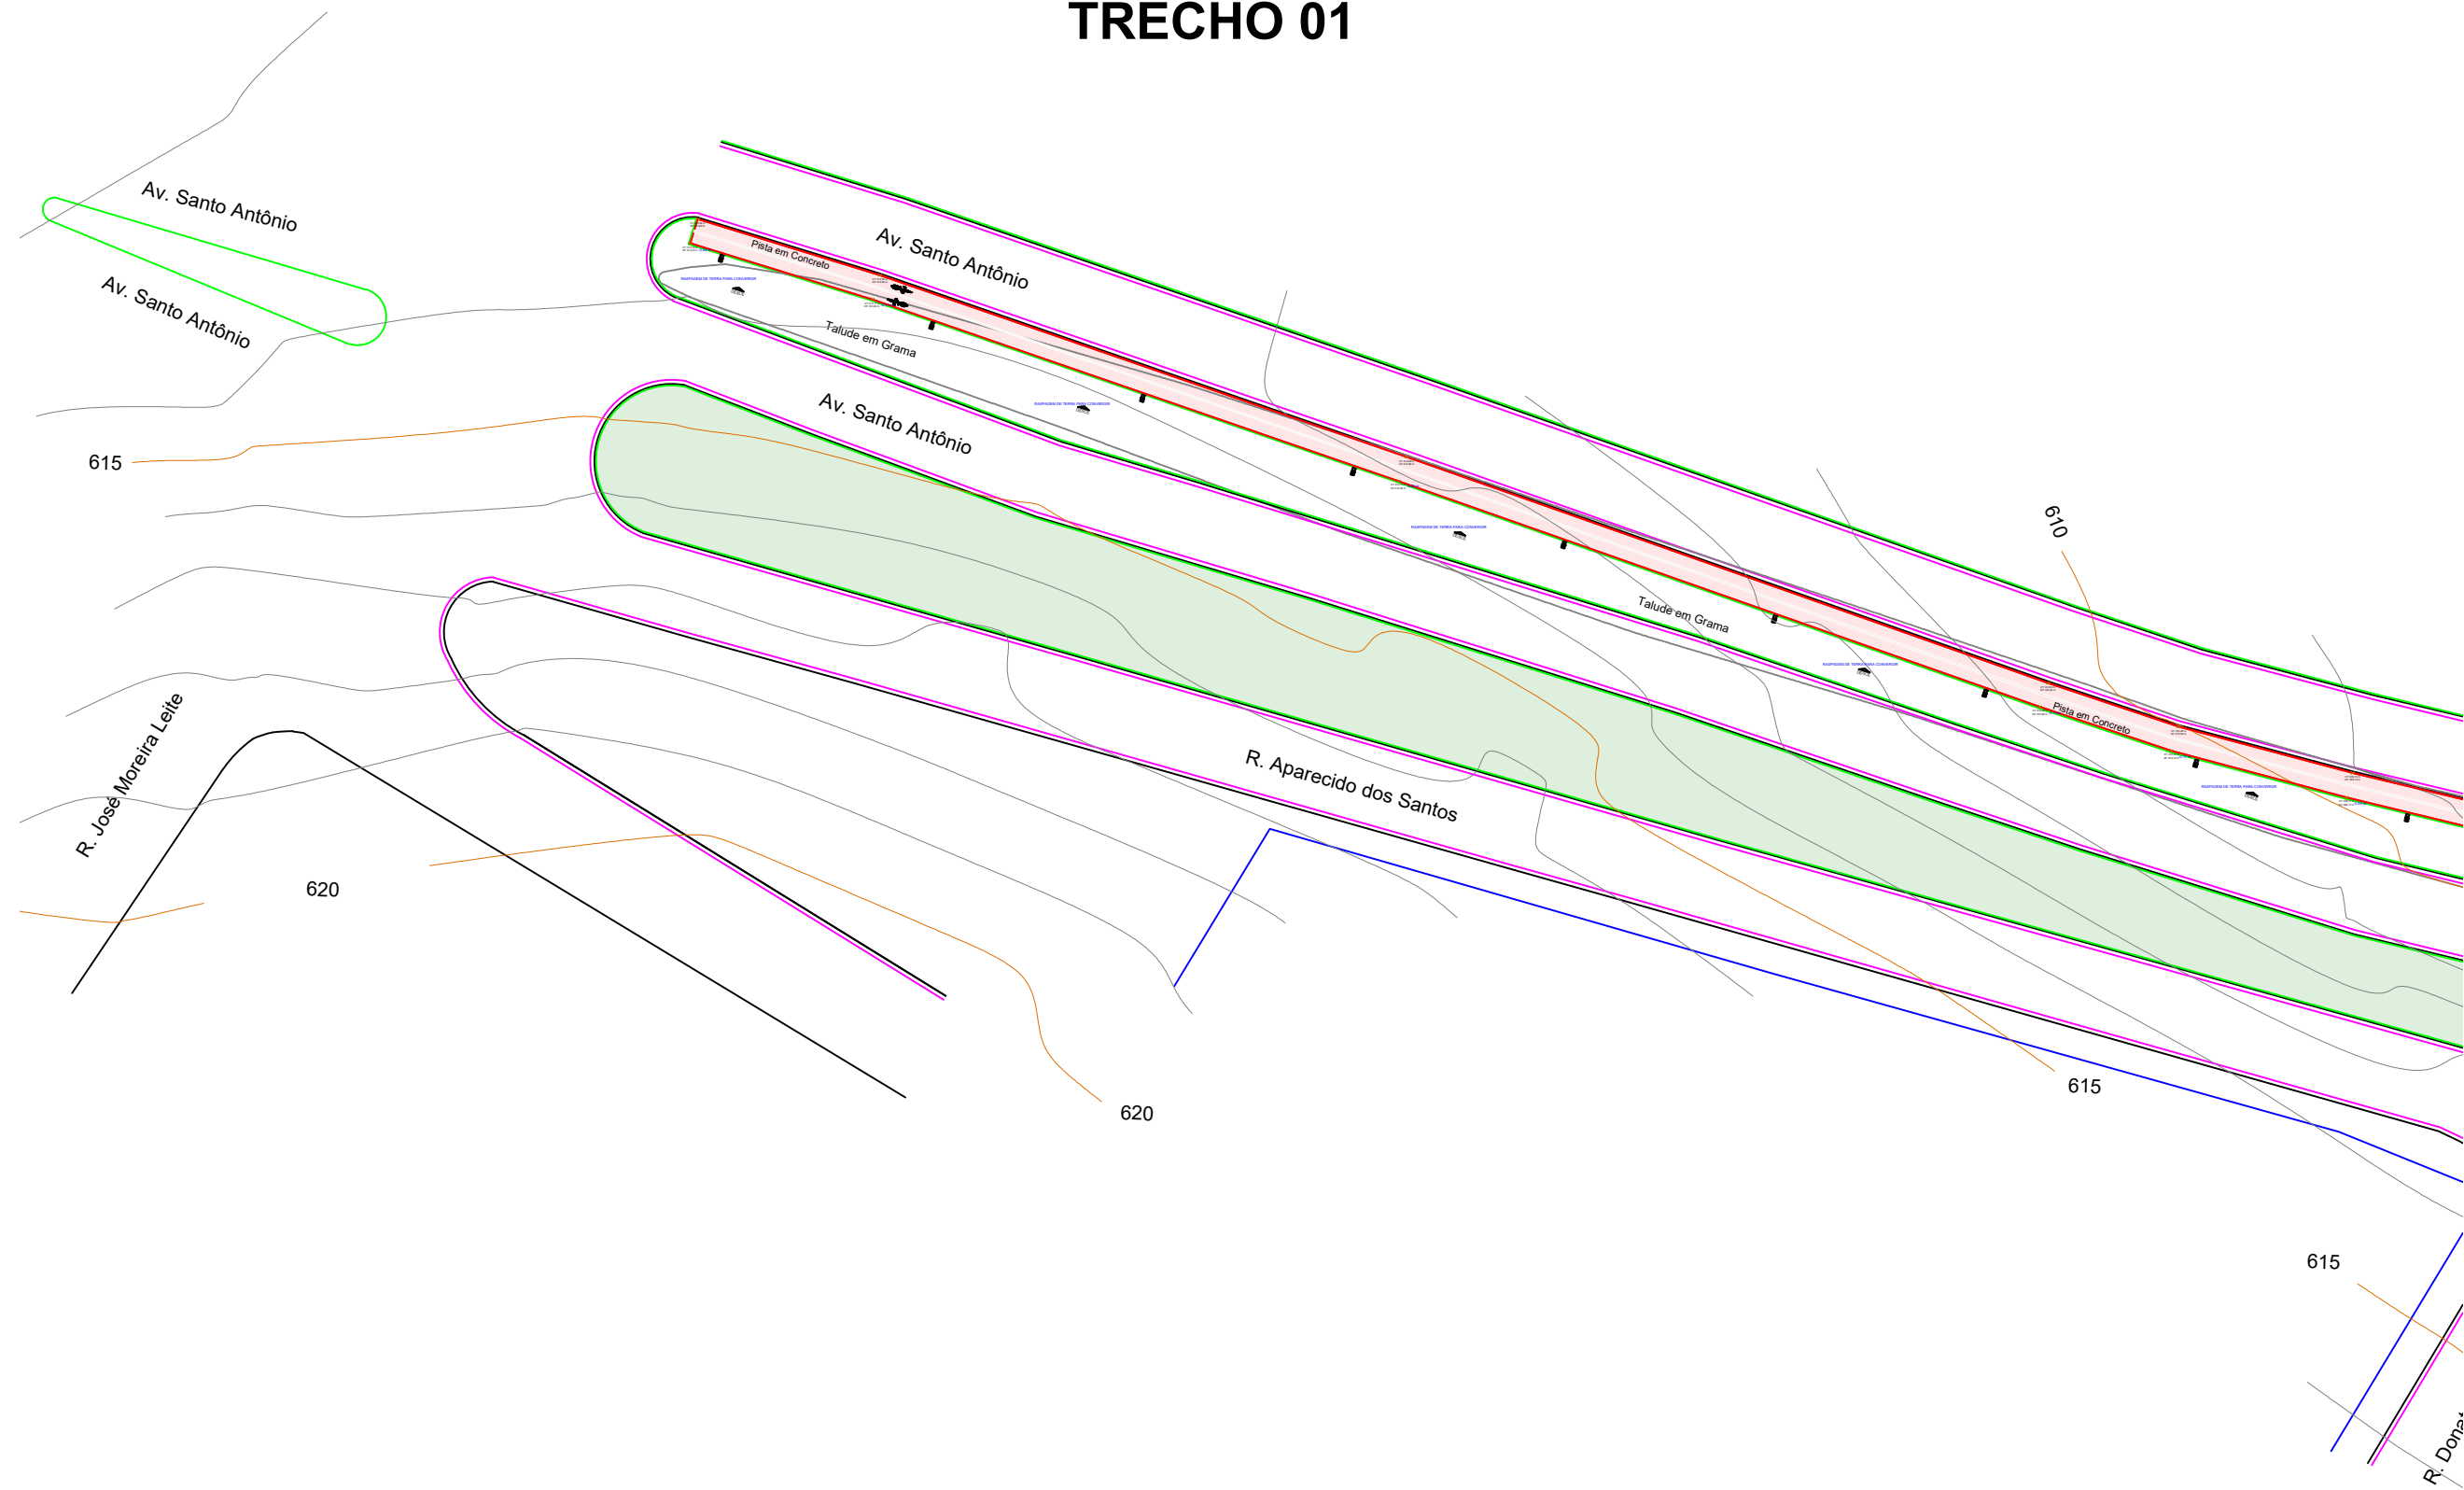

TRECHO 02

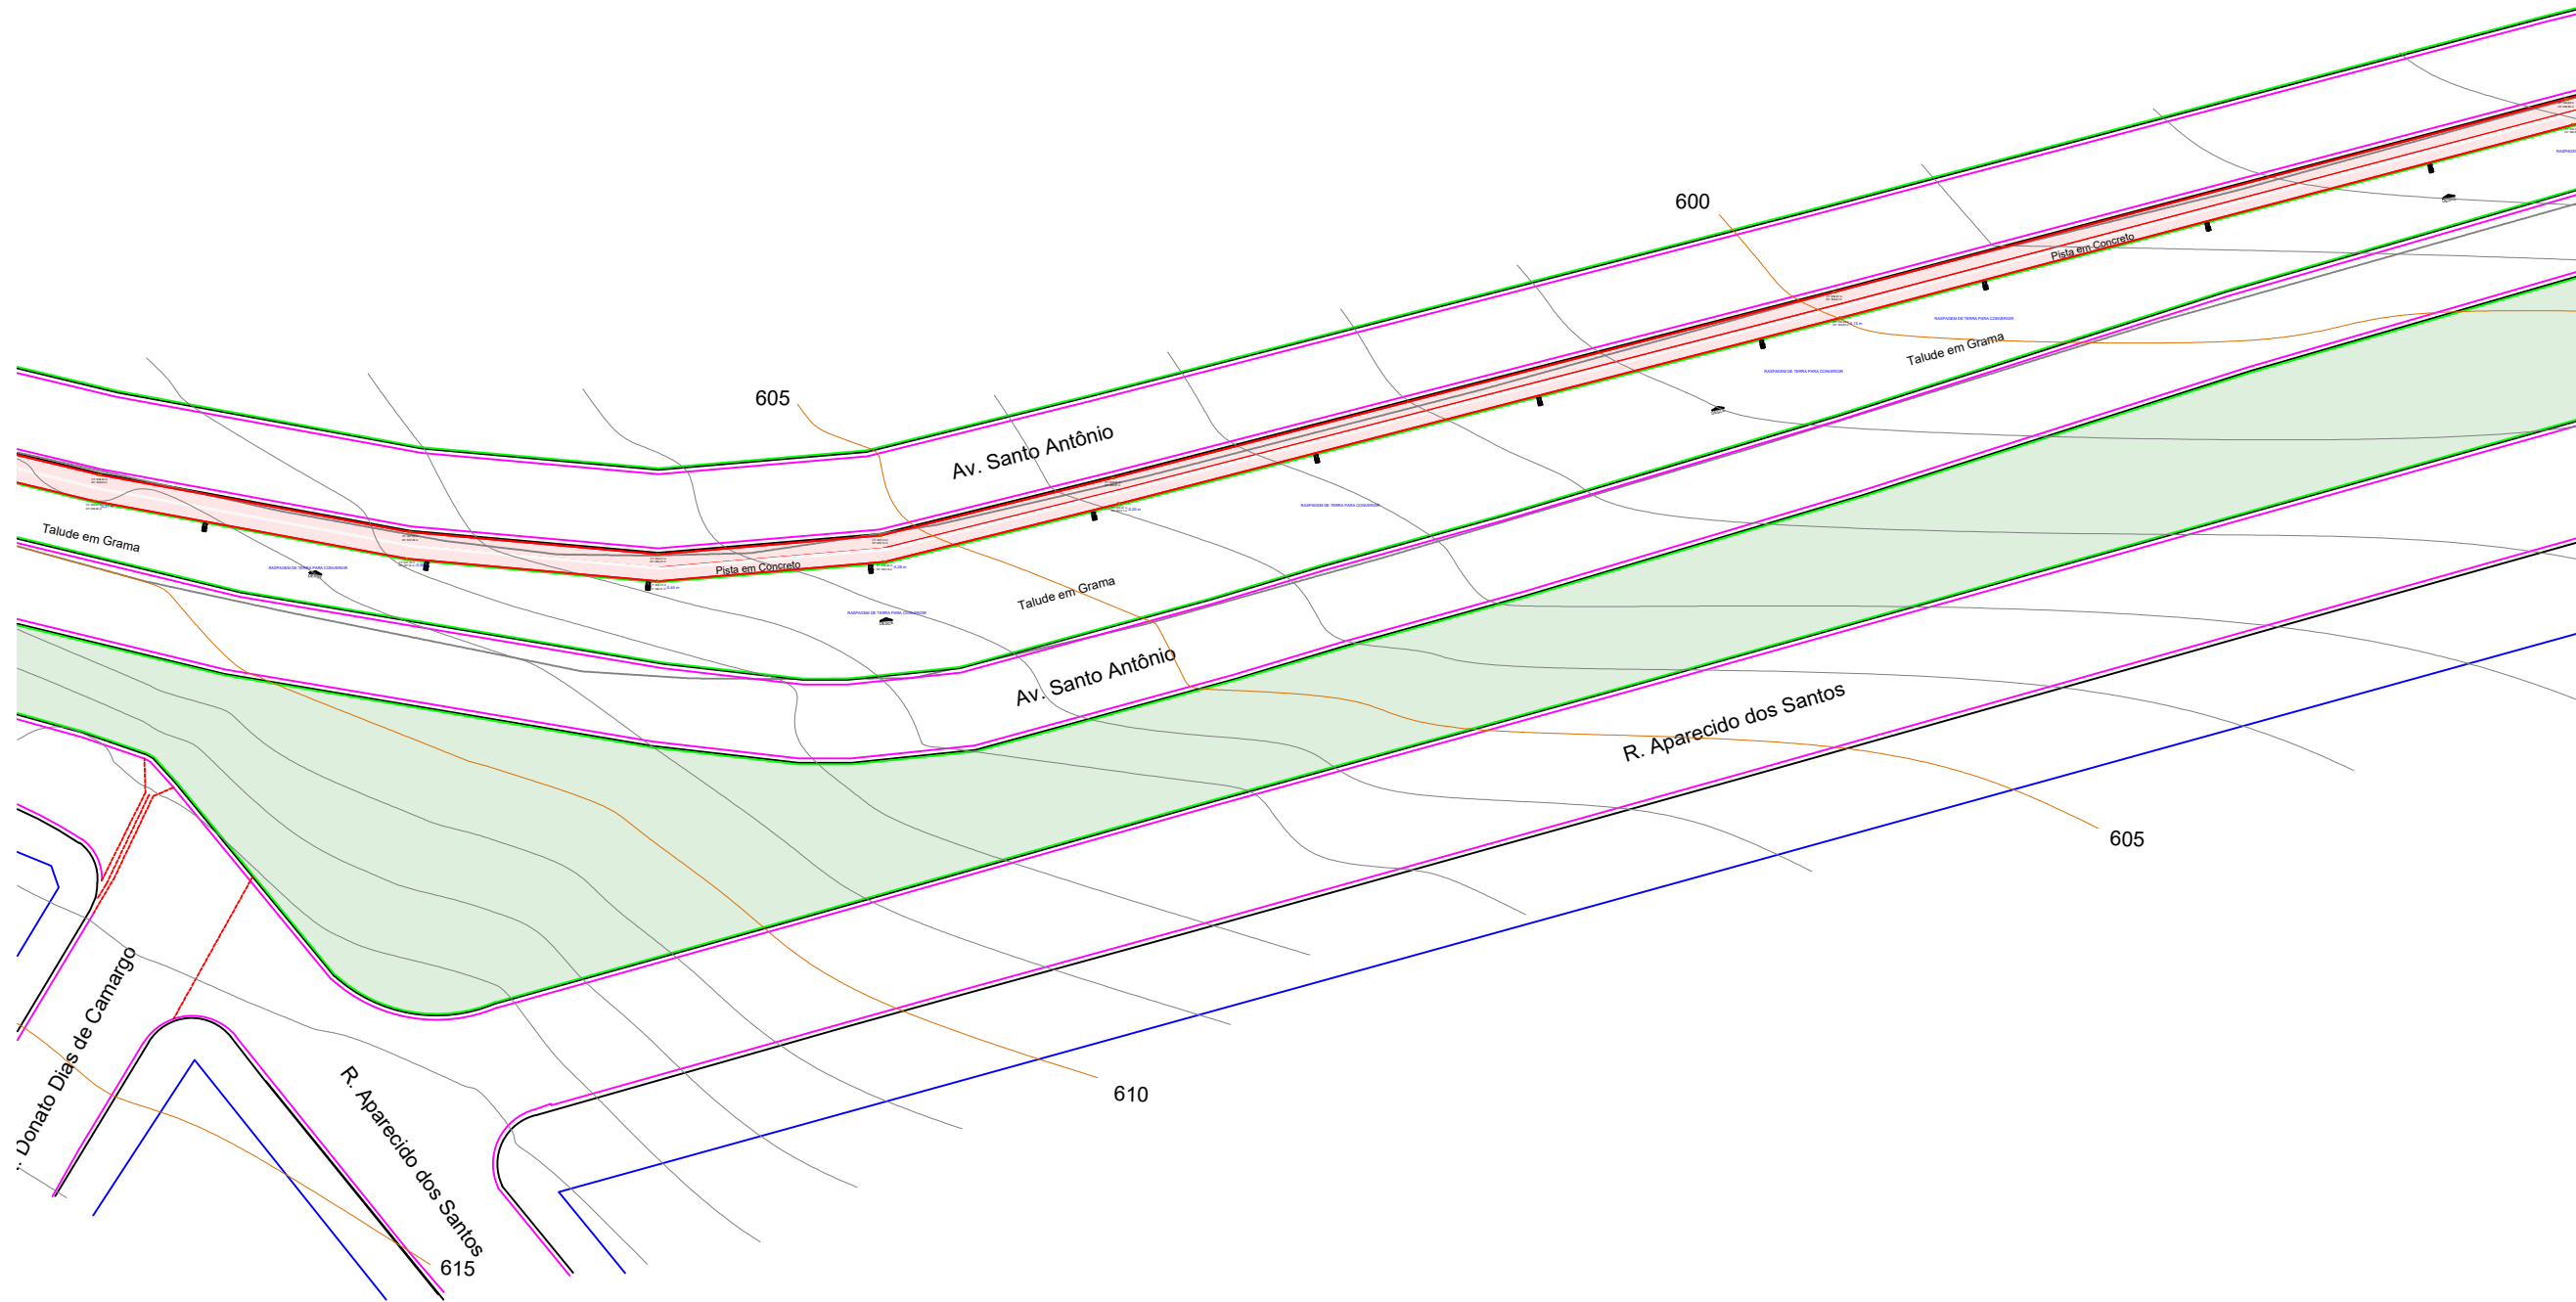


TRECHO 03

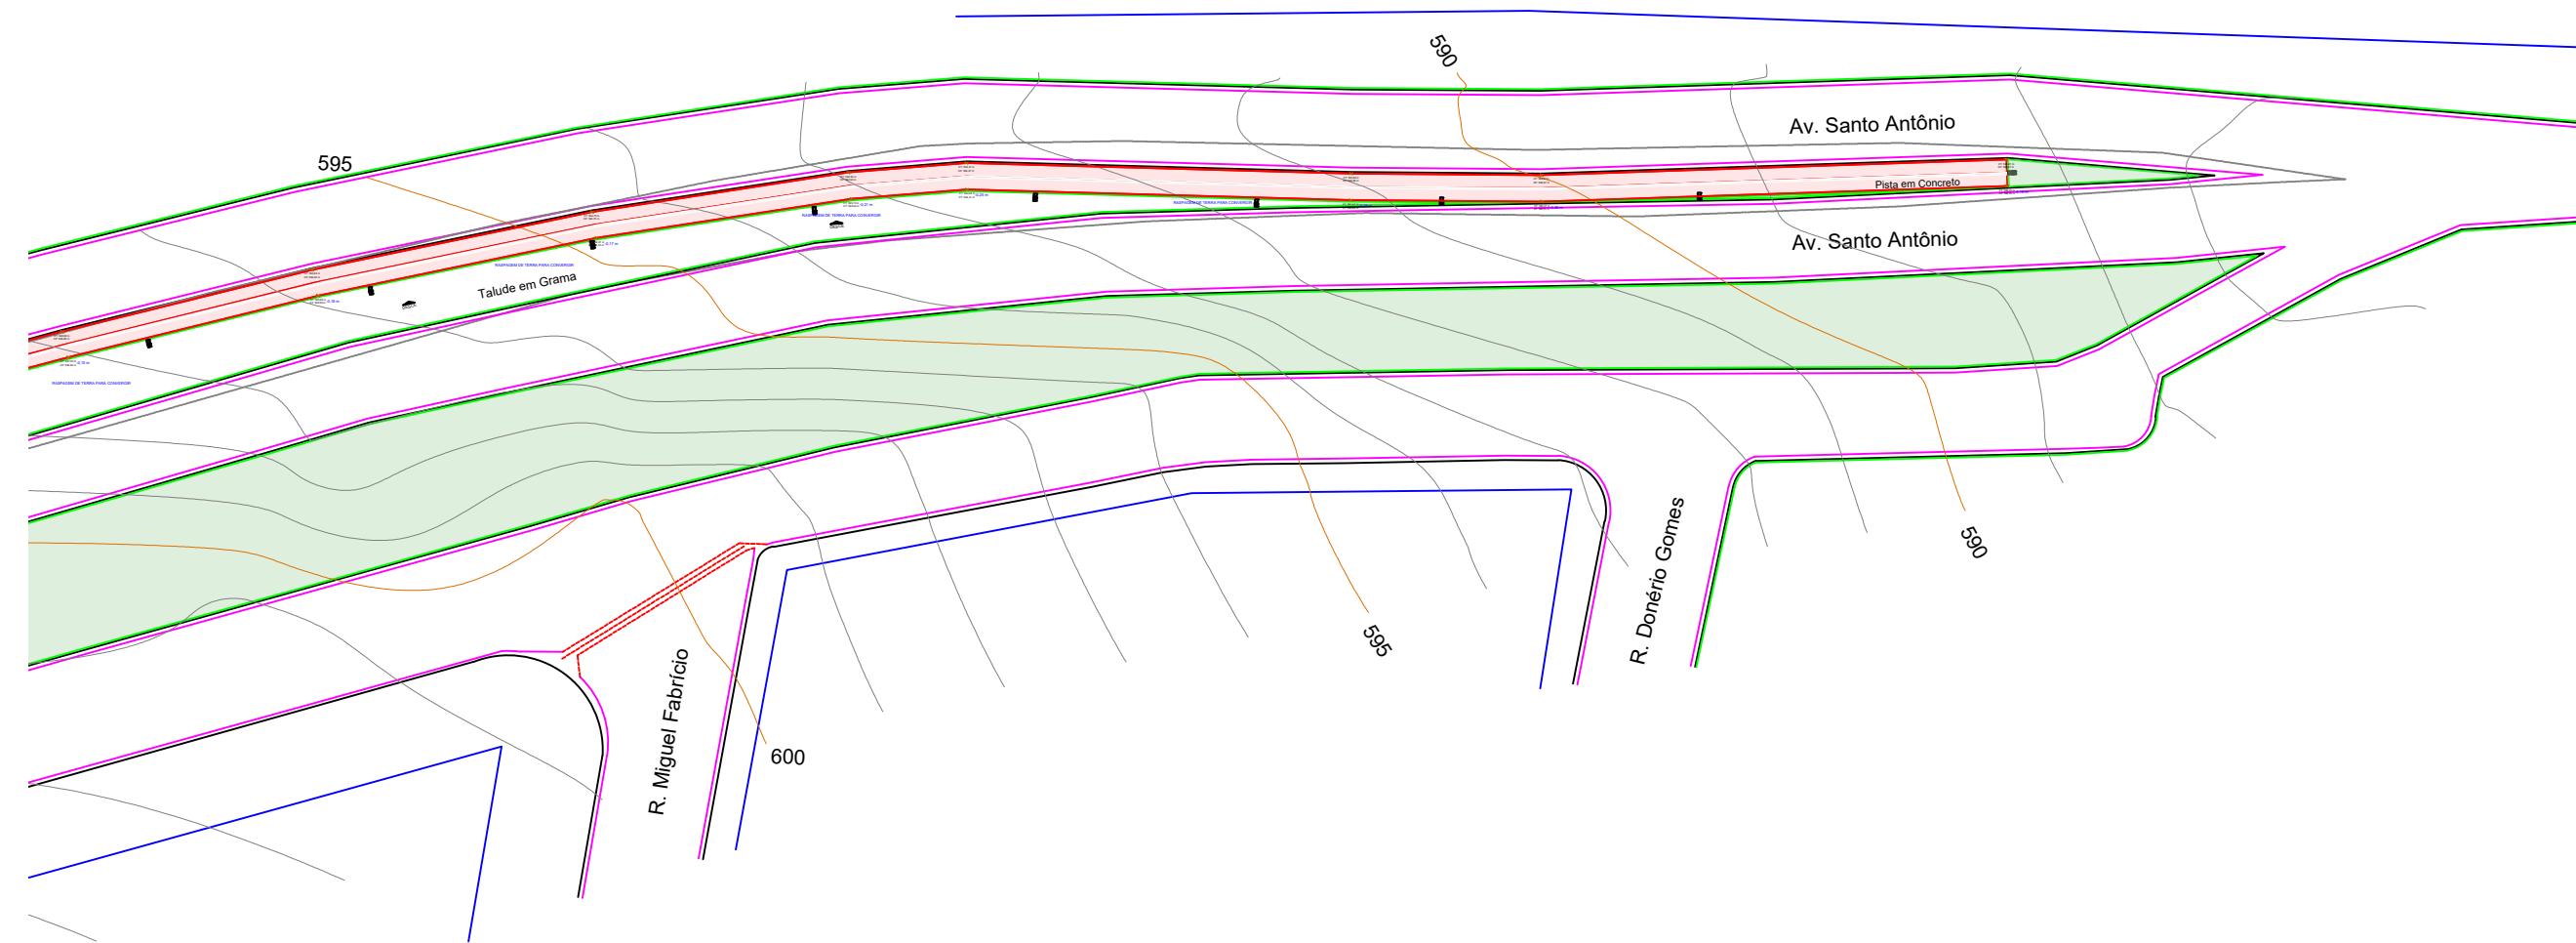

Resultados - Volumetria MDT's	
Volume de corte Geométrico	231.153 m³
Volume de corte Empolado	300.499 m³
Volume de aterro Geométrico	11.030 m³
Volume de aterro à Compactar	13.787 m³
Limpeza Natural	0,000 m³
Área de superfície Terreno	2.668.502 m²
Área de superfície Projeto	2.679.233 m²

CORTE A

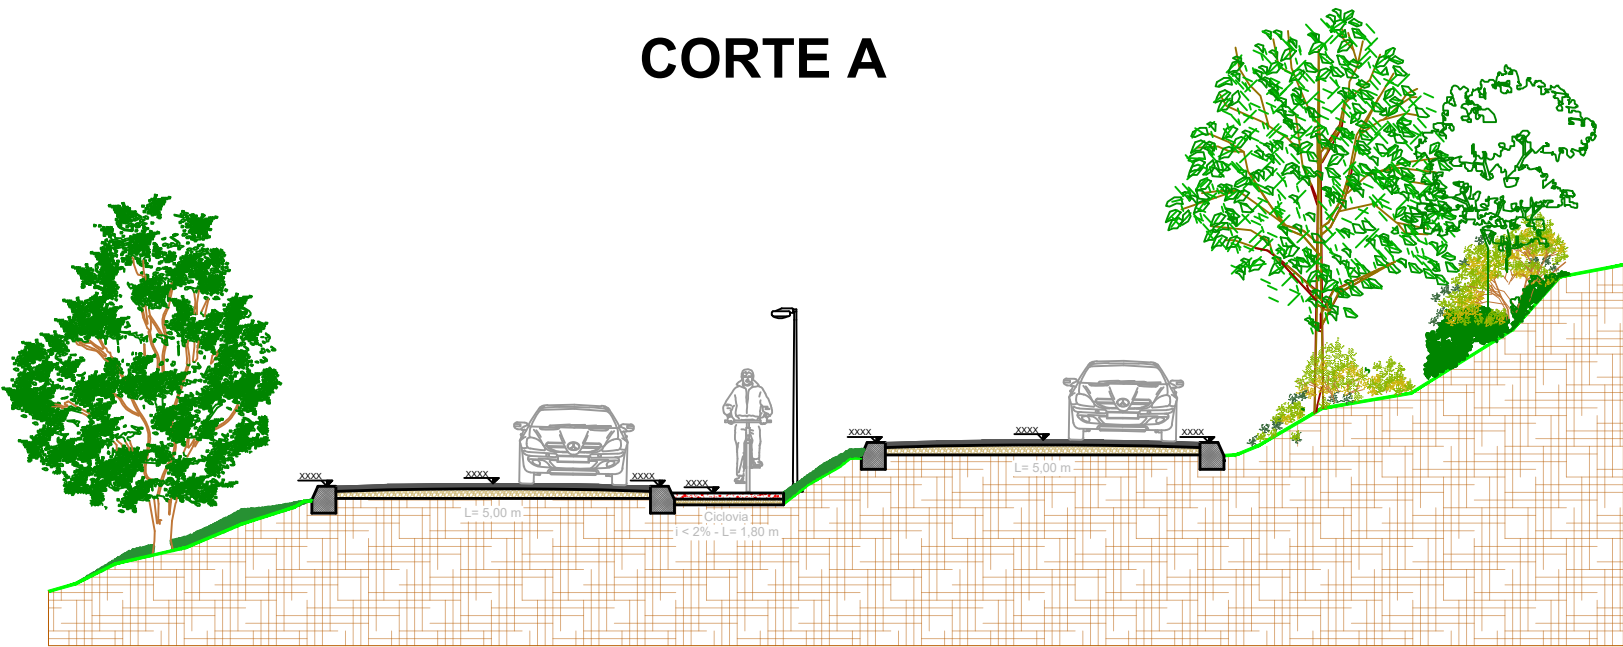

PROJETO COMPLETO

1:100  
ESCALA

2/2  
FOLHA

CONSTRUÇÃO DE PISTA DE CAMINHADA

PROJETO PARA:

PREFEITURA MUNICIPAL DE ITAÍ

PROPRIETÁRIO


AVENIDA SANTO ANTÔNIO  
JARDIM PLANALTO

ITAÍ/SP

IDENTIFICAÇÃO DO LOTE:

TIPO DE PAVIMENTO: ASFALTO

SITUAÇÃO S/E

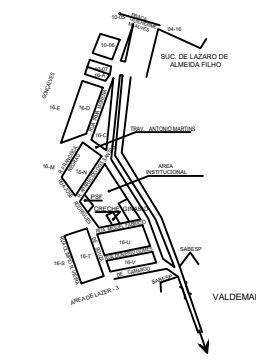

PROPRIETÁRIO: PREFEITURA MUNICIPAL DE ITAÍ  
PREFEITO JOSÉ RAMIRO ANTUNES DO PRADO

AUTOR DO PROJETO E RESPONSÁVEL TÉCNICO:  
ENG. CIVIL FELIPE MIOTO MENDES  
CREA/SP Nº 5069949422

ÁREAS

A.R.T Nº

VIDE PROJETO