


TRECHO 01 - RUA SALVADOR ALBUQUERQUE ( ENTRE A RUA PROF. DELFINA SILVEIRA MELO E RUA JOSÉ ROLIMPINHEIRO).



\* AS SARJETAS DO OBJETO DESSE LEVANTAMENTO POSSUEM A MEDIDA DE 0,40M DE LARGURA

LEGENDA	
	Limite das Ruas
	Sarjetão a executar
	Recapeamento Asfáltico em CBUQ
	Recapeamento de esquina a executar

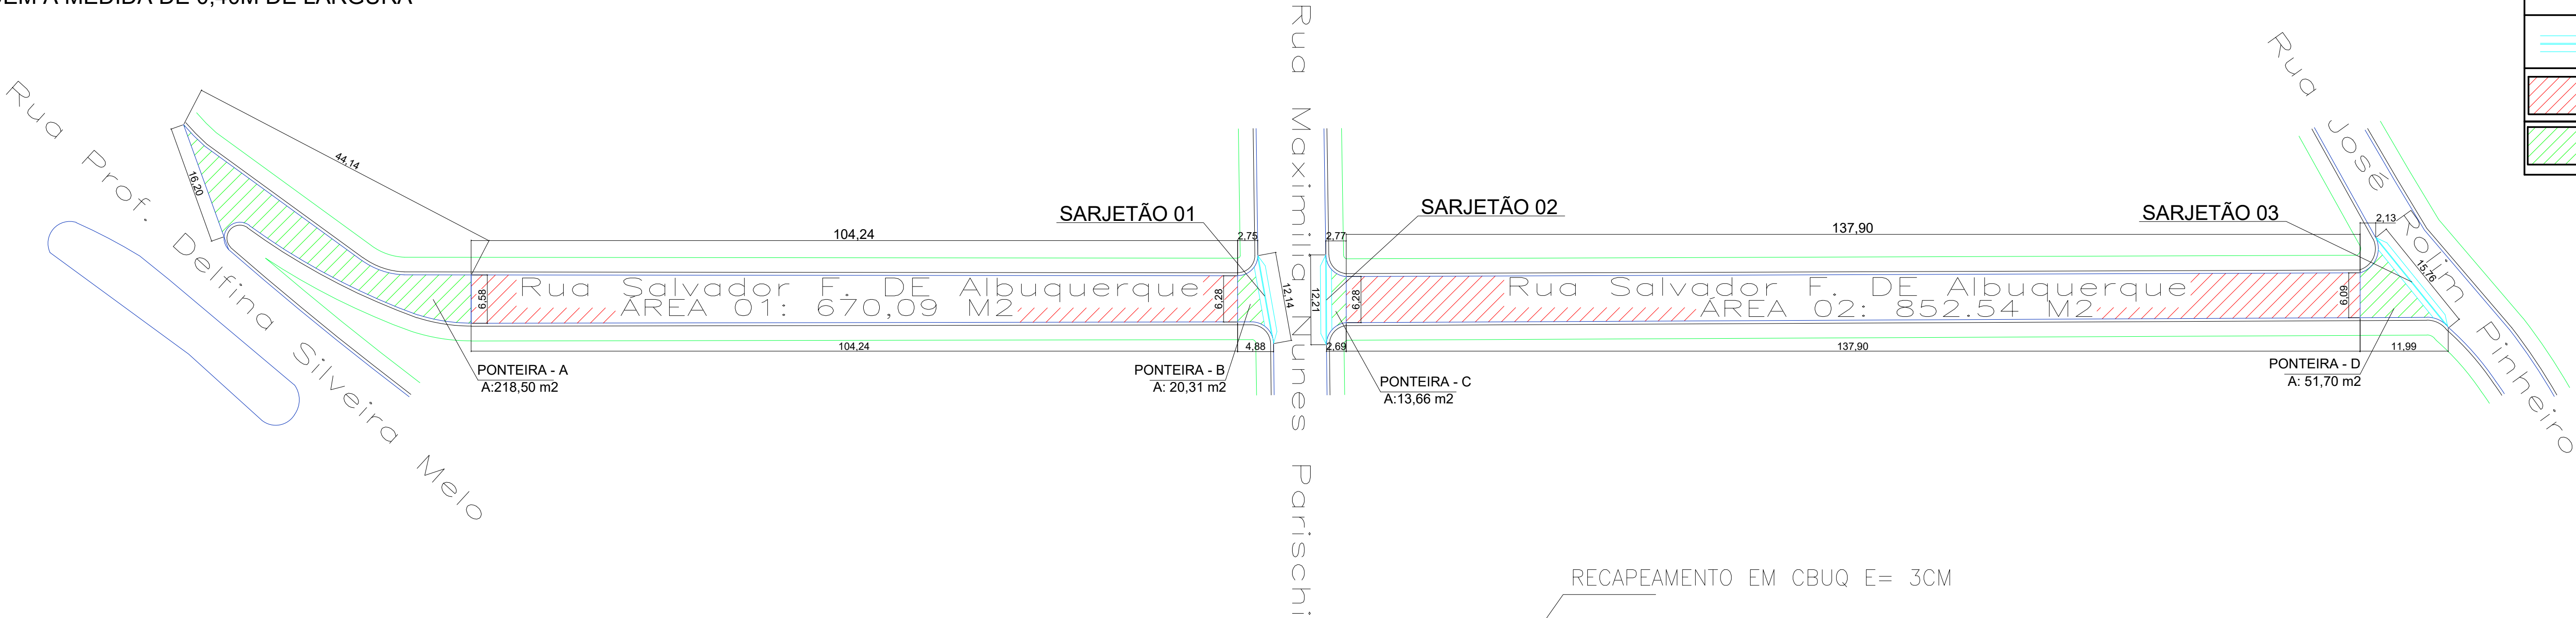


PROJETO DE RECAPEAMENTO EM CBUQ  
ESCALA 1:500


SEÇÃO TRANSVERSAL

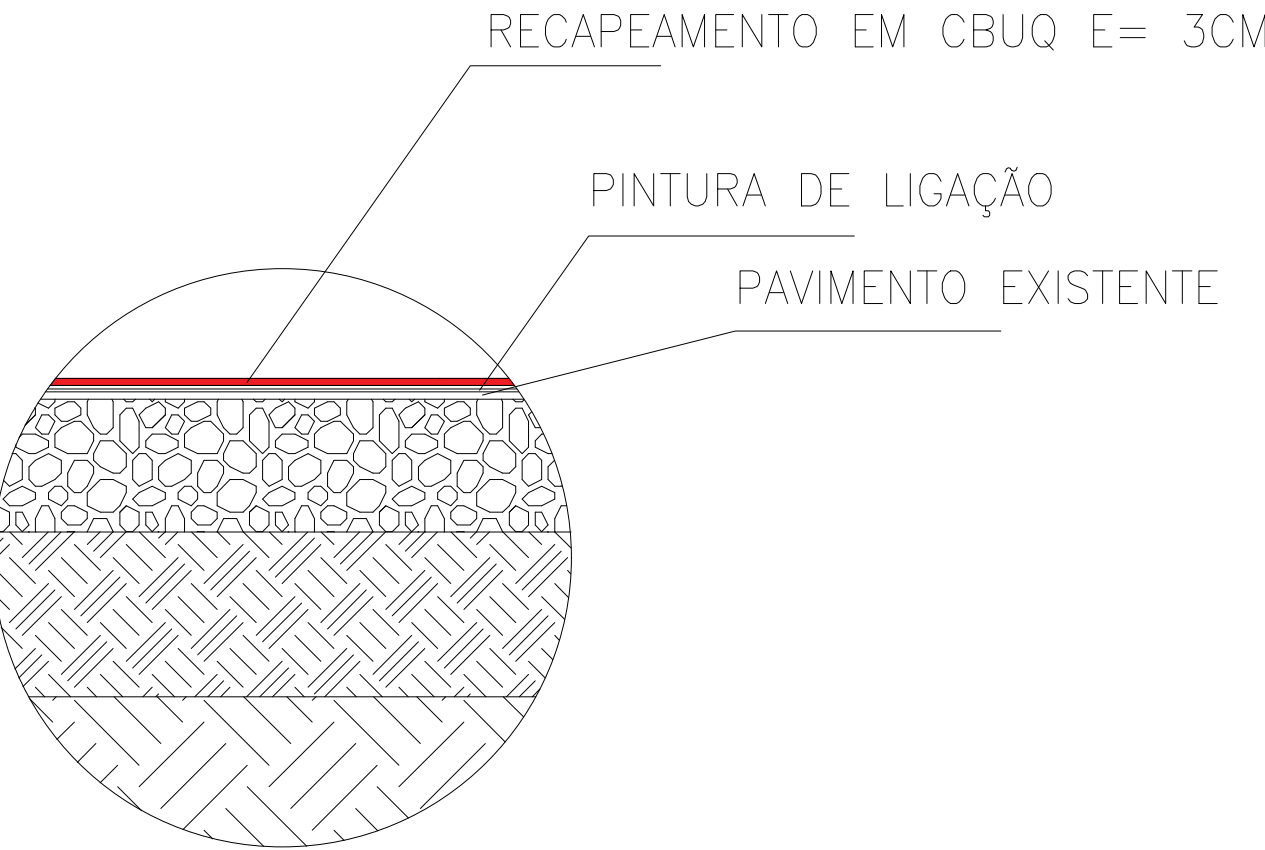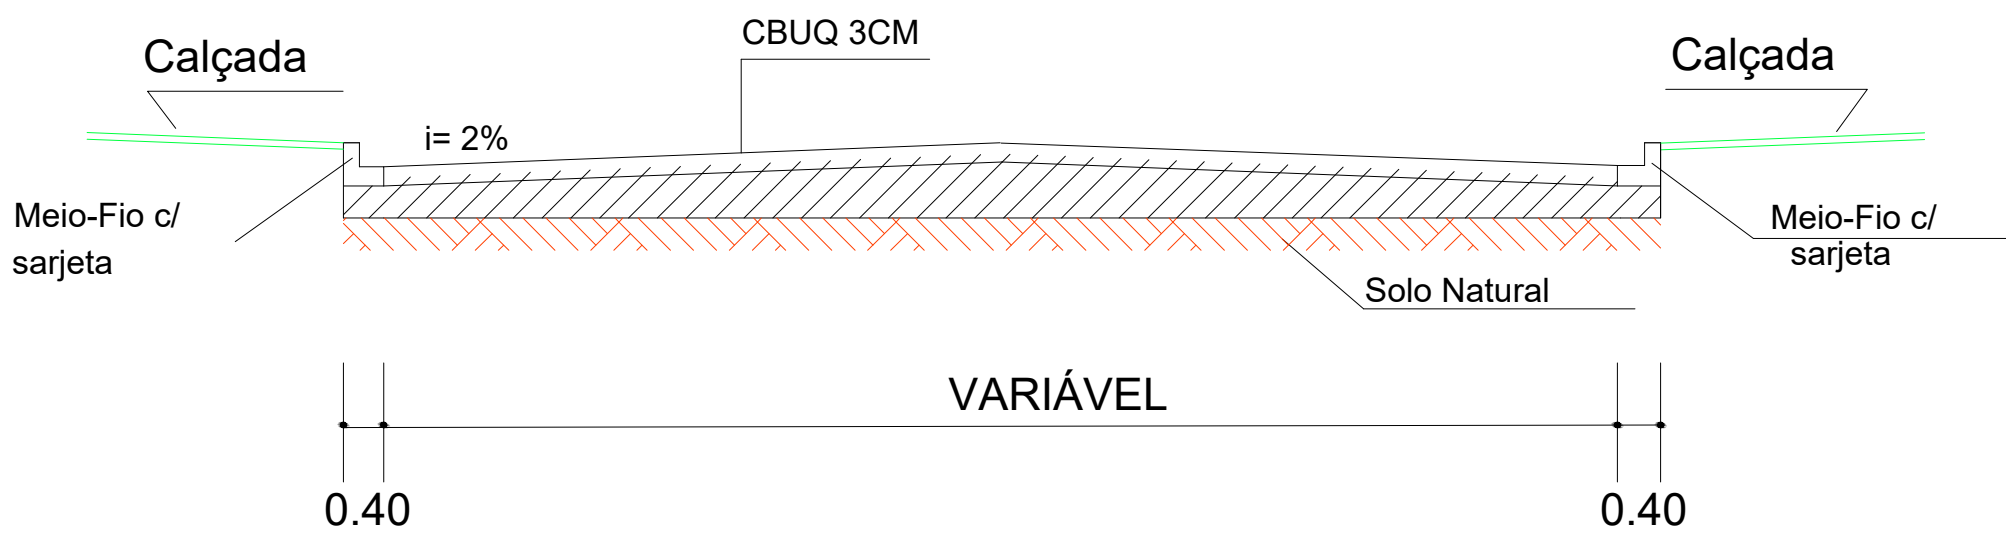

DETALHE DO RECAPEAMENTO EM CBUQ

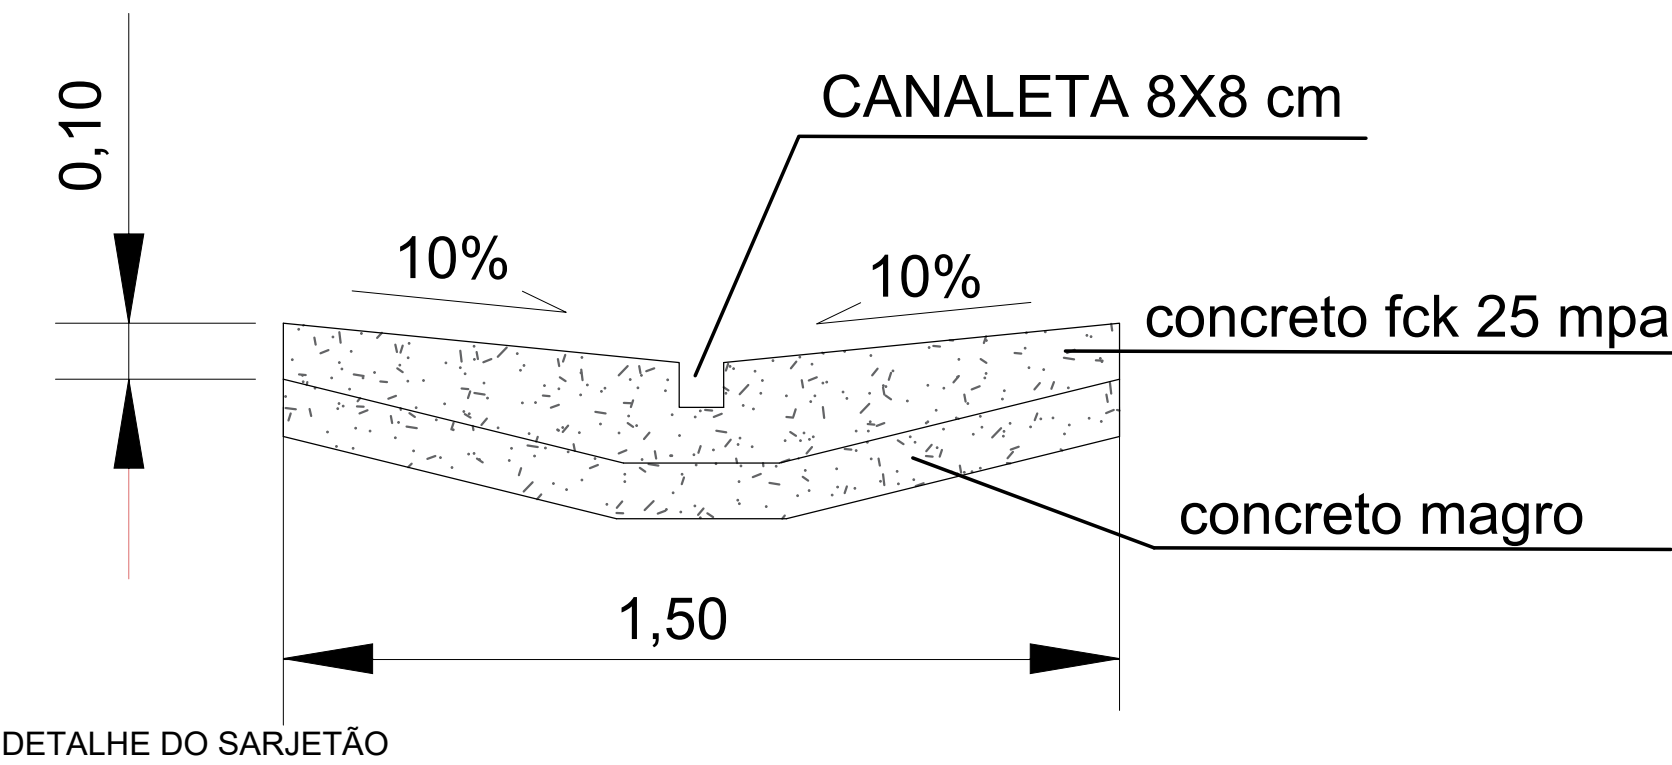

DETALHE DO SARJETÃO

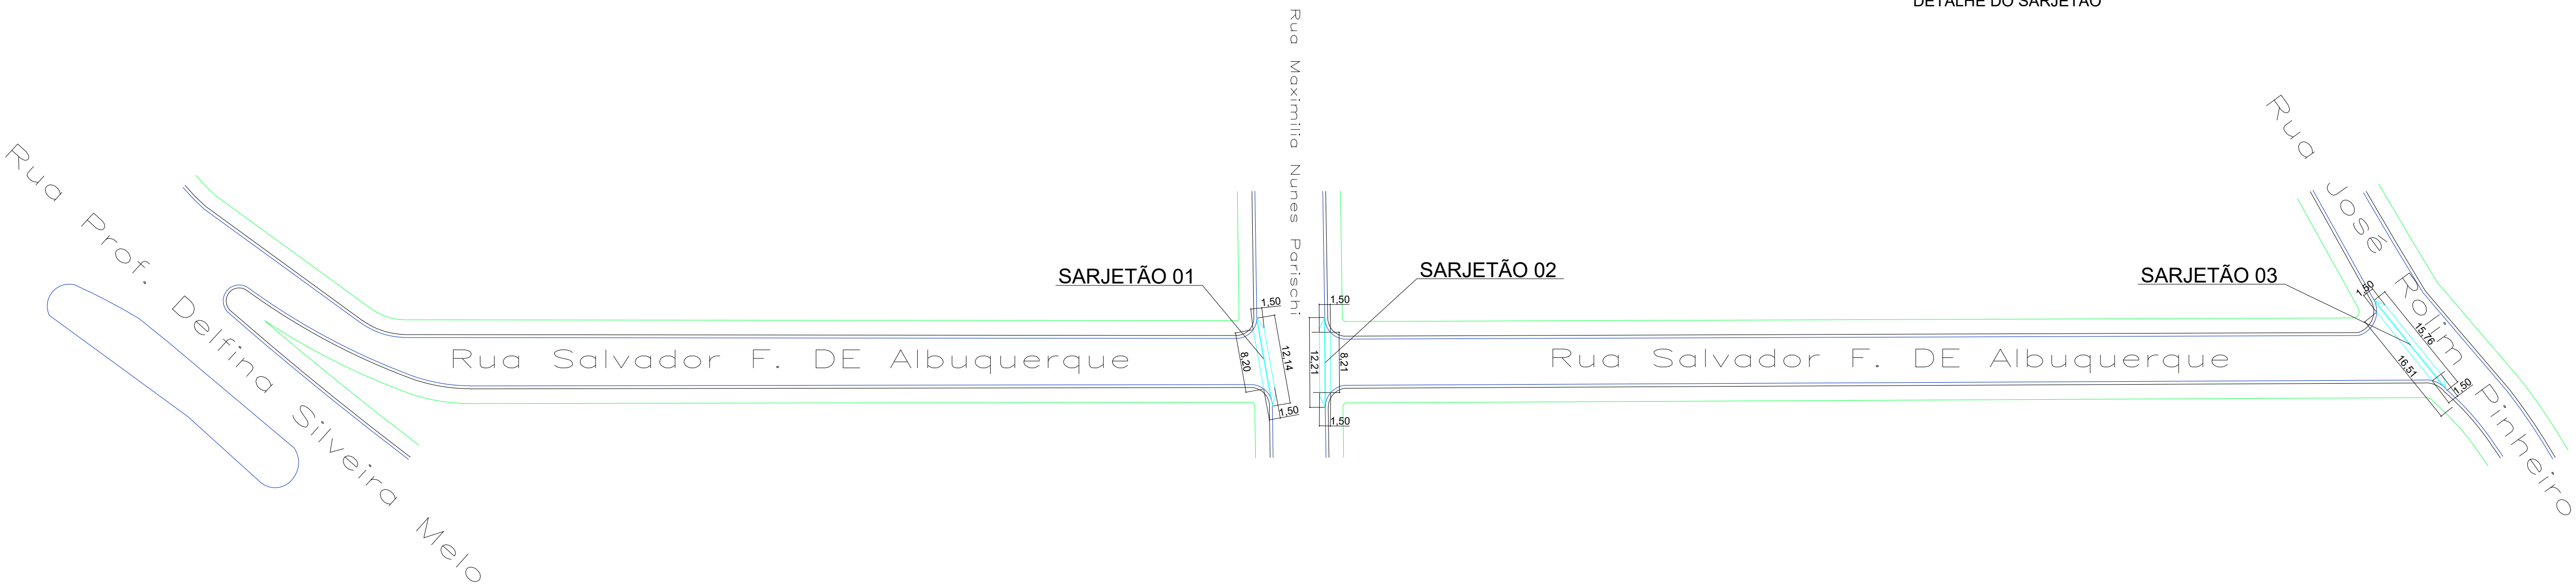

PROJETO DE CONTRUÇÃO DE CANALETA TIPO SARJETÃO  
ESCALA 1:500

EXECUÇÃO RECAPEAMENTO ASFALTICO EM C.B.U.Q				
LOCALIZAÇÃO	TRECHO FORMA GEOMETRICA REGULAR			
	Identif.	Comp. (m)	Larg. (m)	Área (m²)
	1	104,24	VARIÁVEL	670,09
RUA SALVADOR ALBUQUERQUE	2	137,90	VARIÁVEL	852,54
	TRECHO FORMA GEOMETRICA IRREGULAR (EMBOCADURA)			
	Identif.		Área (m²)	
	A		218,50	
	B		20,31	
	C		13,66	
	D		51,7	
	TOTAL (m²)			
	1826,80			
	*RECAPEAMENTO EM CBUQ, COM 3,00 CM DE ESPESSURA			
LOCALIZAÇÃO	Identif.	Comp. (m)	Larg. (m)	Área (m²)
RUA SALVADOR ALBUQUERQUE	S1	12,14	1,50	18,21
	S2	12,21	1,50	18,32
	S3	15,76	1,50	23,64
	TOTAL (m²)	60,17		



**PREFEITURA MUNICIPAL DE ITAÍ**  
"Estado de São Paulo"

Título:  
RECAPEAMENTO ASFALTICO EM CBUQ EM VIA URBANA DO MUNICÍPIO DE ITAÍ SP (RUA SALVADOR F. DE ALBUQUERQUE)

Folha:  
01/02

FINALIDADE:  
DETALHAMENTO TRECHO A TRECHO - RECAPEAMENTO ASFALTICO


Interessada:  
PREFEITURA MUNICIPAL DE ITAÍ

Dmanda: 45147  
Secretaria de Desenvolvimento Regional.

Localização:  
RUA SALVADOR FERREIRA DE ALBUQUERQUE ( ENTRE A RUA PROF. DELFINA SILVEIRA MELO E A RUA JOSÉ ROLIM PINHEIRO).

Cidade:  
Itaipava - SP

Escala:  
1:500

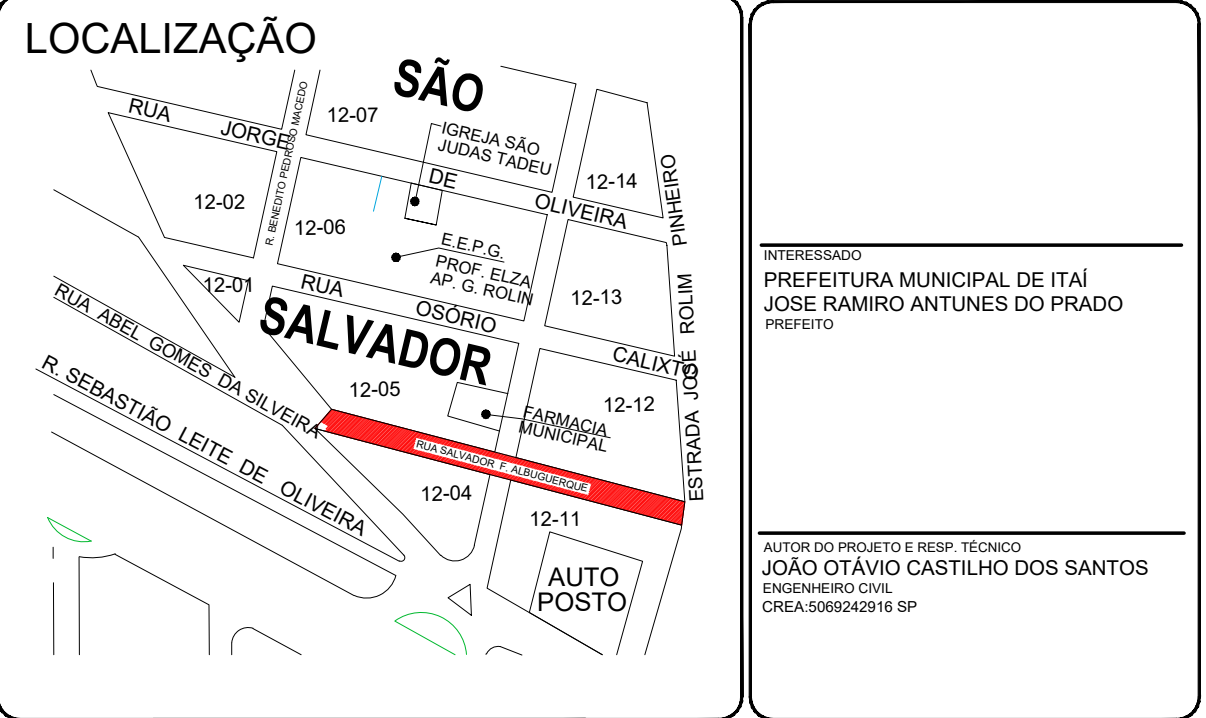

INTERESSADO:  
PREFEITURA MUNICIPAL DE ITAÍ  
JOSE RAMIRO ANTUNES DO PRADO  
PREFEITO

AUTOR DO PROJETO: REAF. TECNICO  
JOÃO OTÁVIO CASTILHO DOS SANTOS  
ENGENHEIRO CIVIL  
CREA-SP/000000000-SP