



VISTA FRONTAL

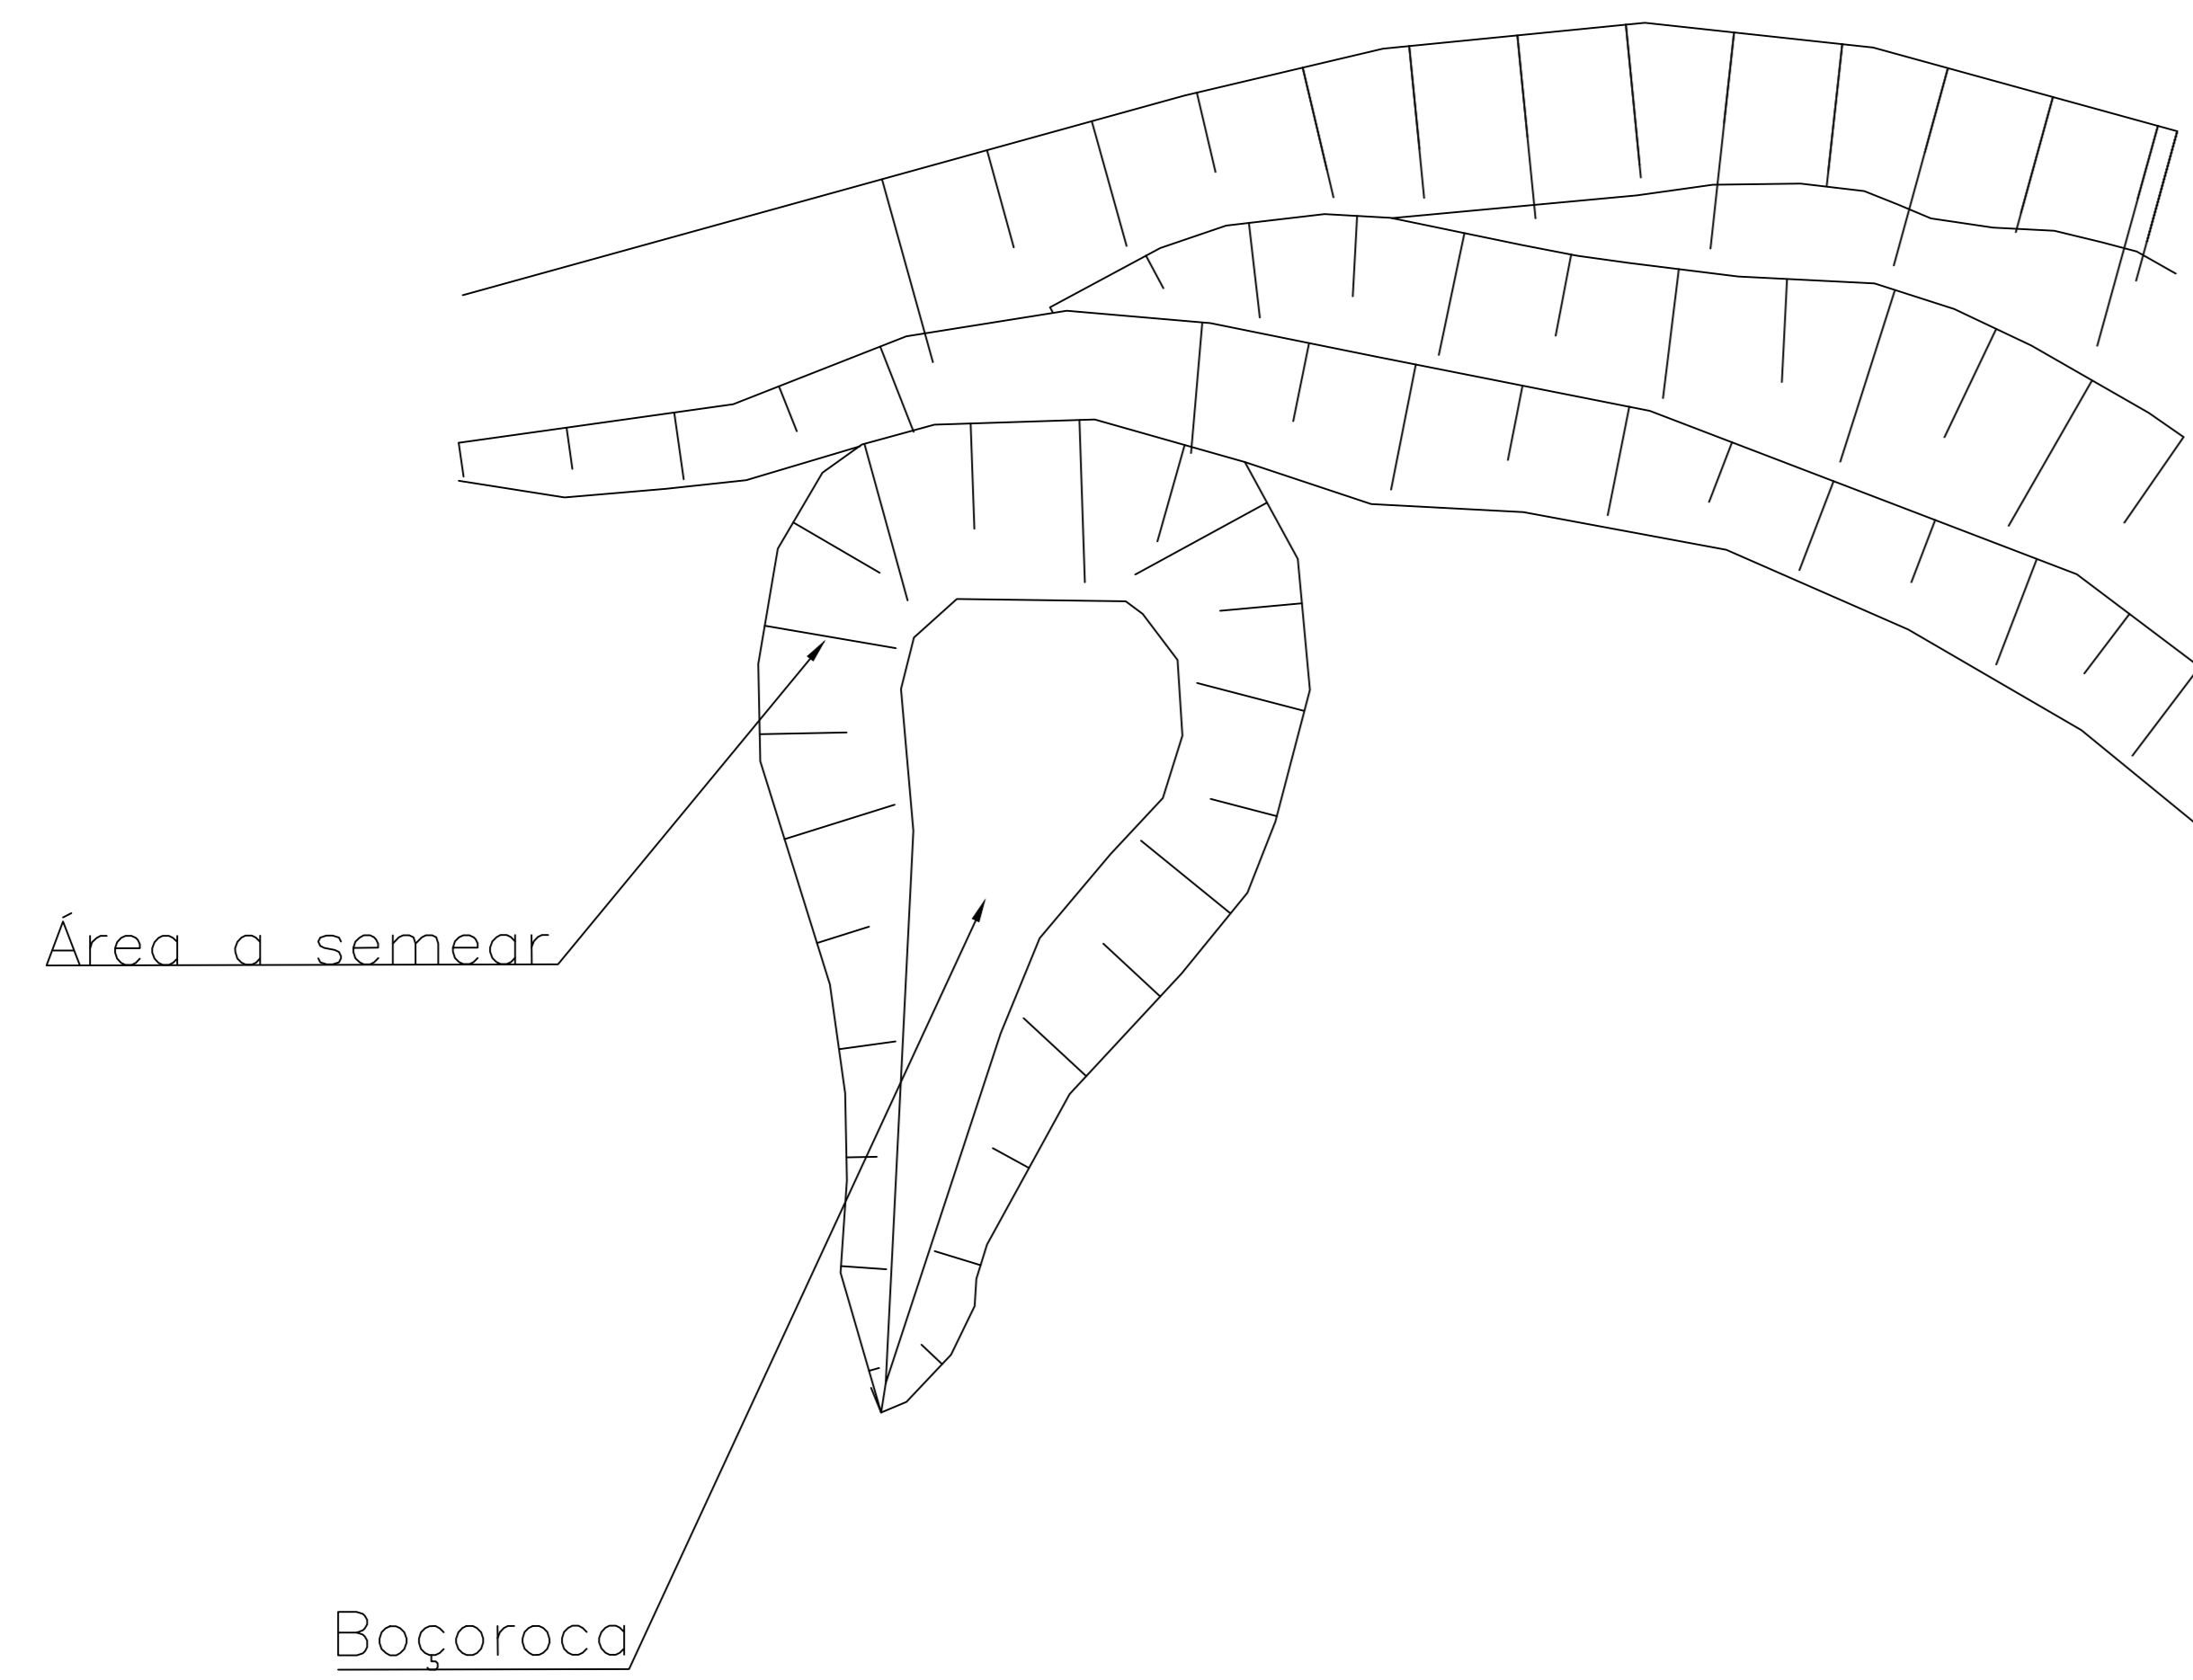


Arbustos Nativos

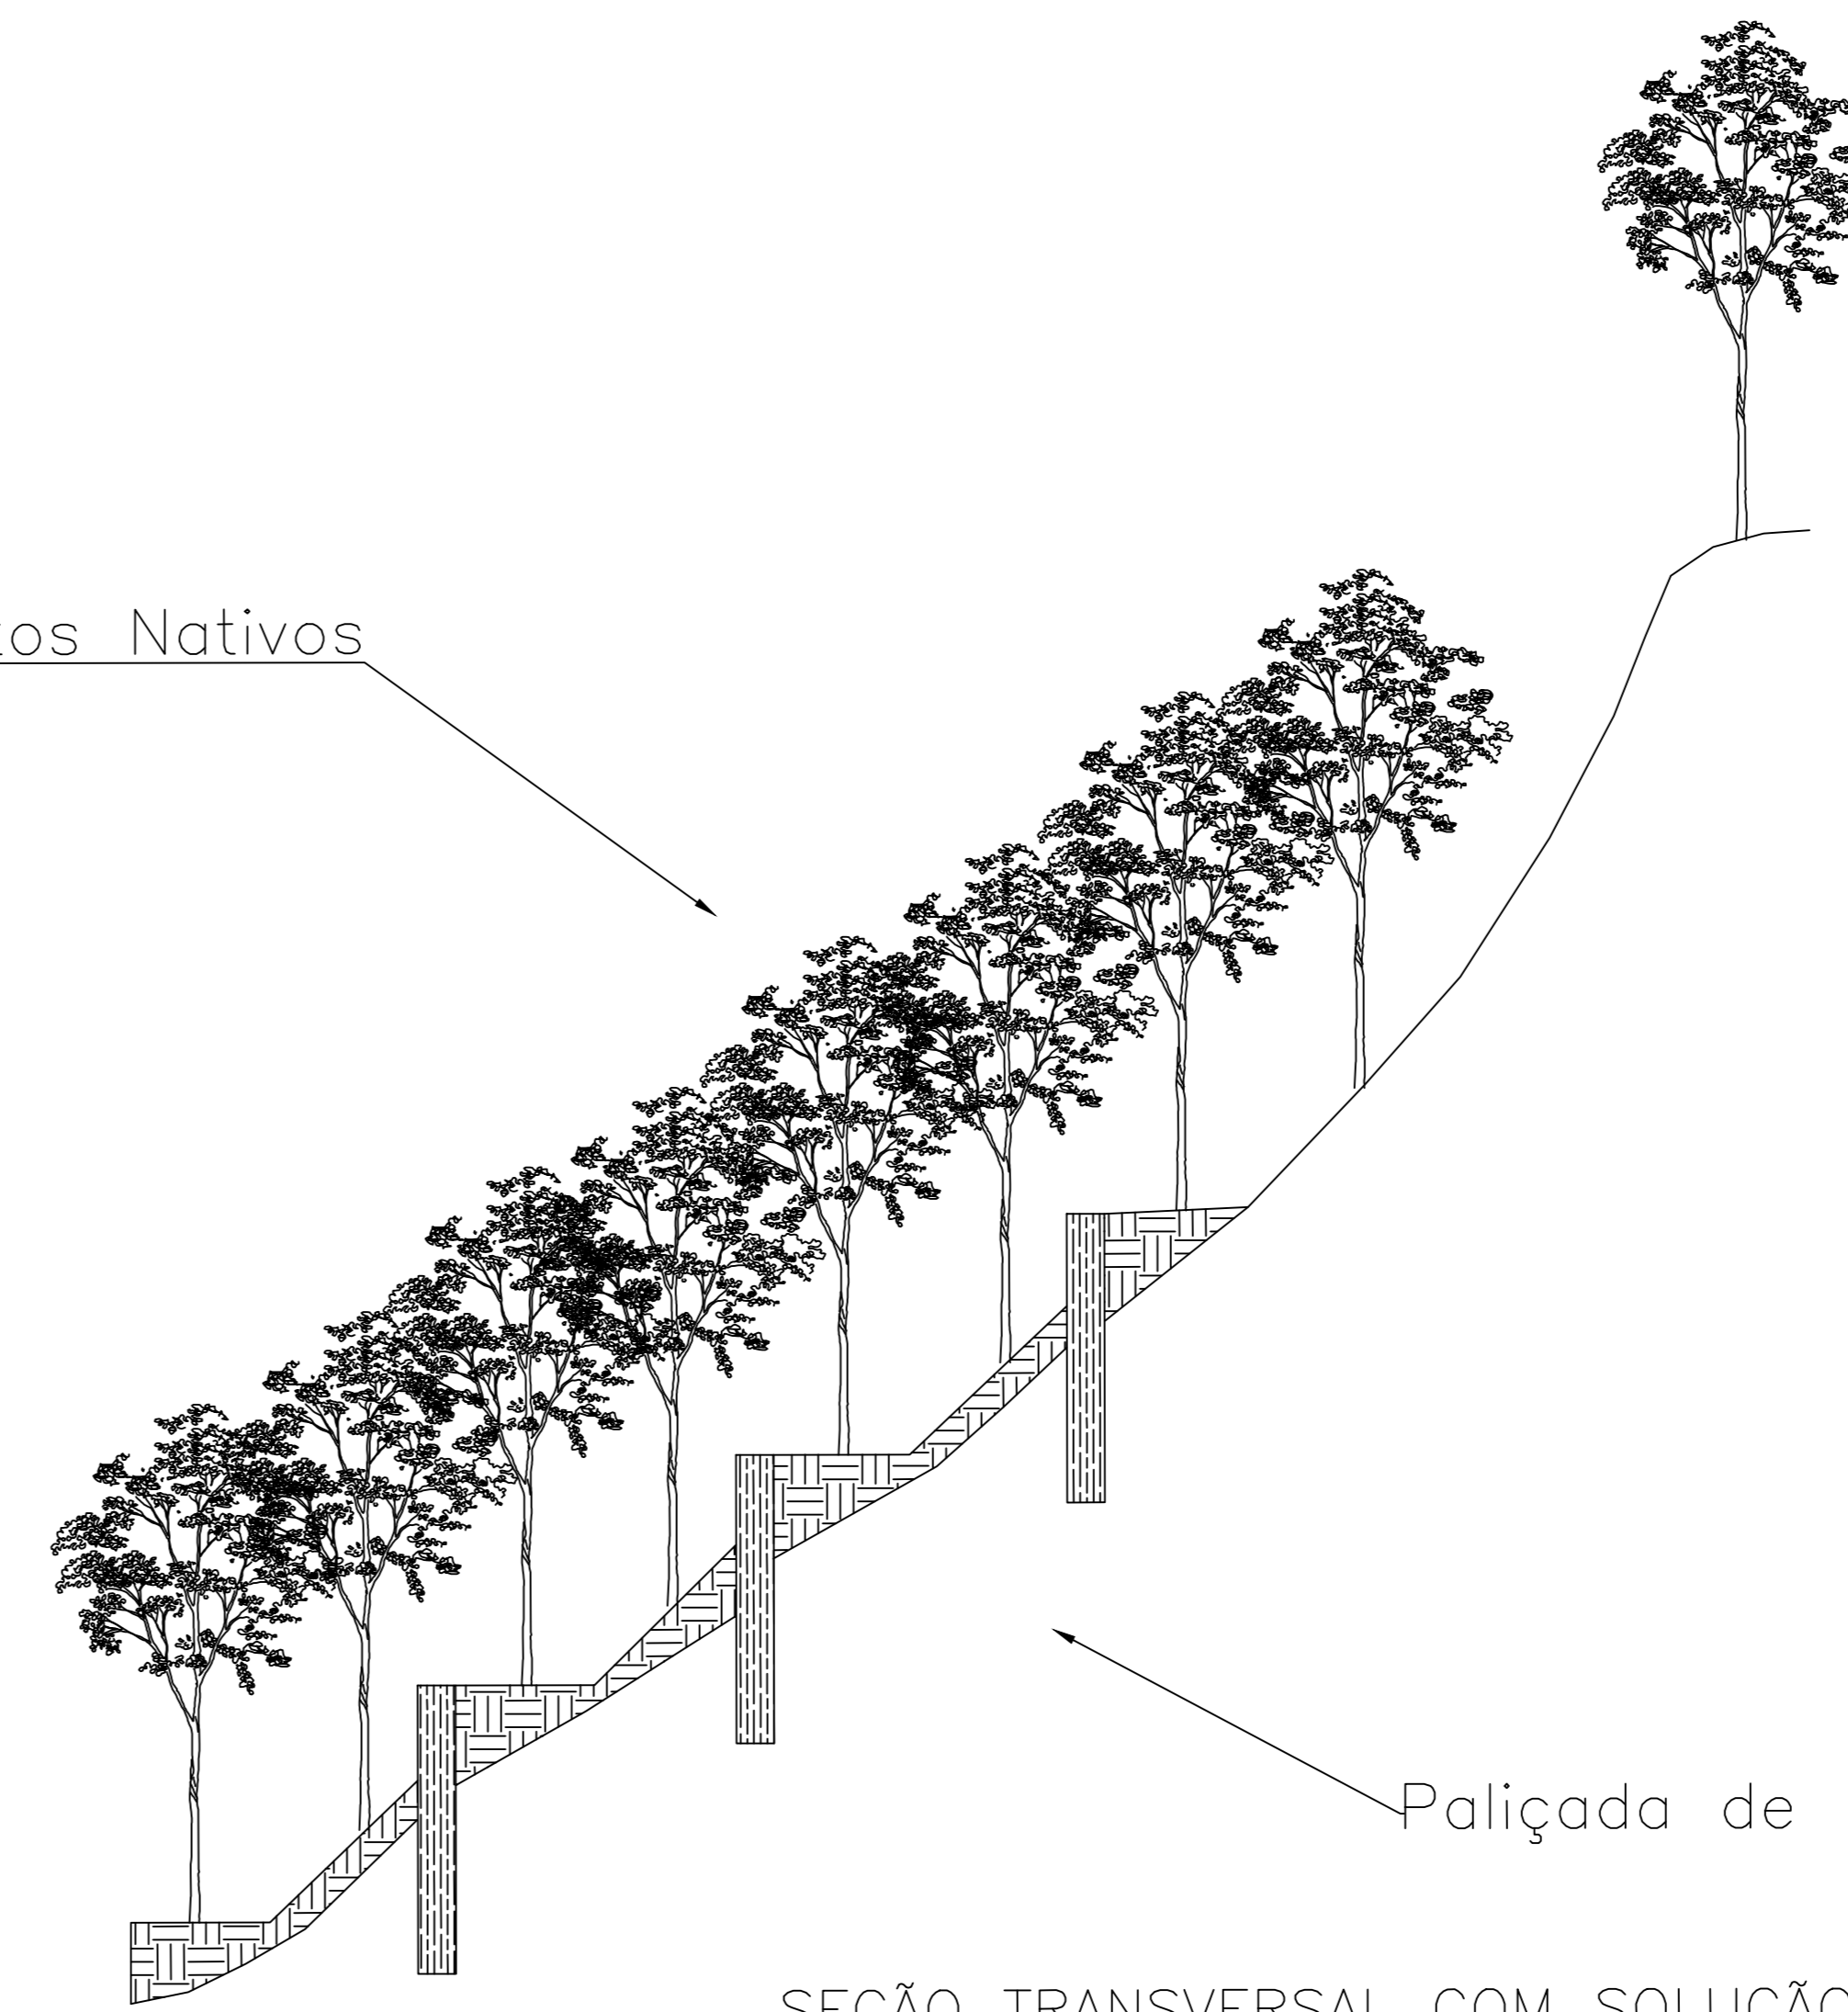


Paliçada de Eucalipto

SEÇÃO TRANSVERSAL COM SOLUÇÃO PROPOSTA

Aterro de material vegetal misturado com argila moderadamente compactada

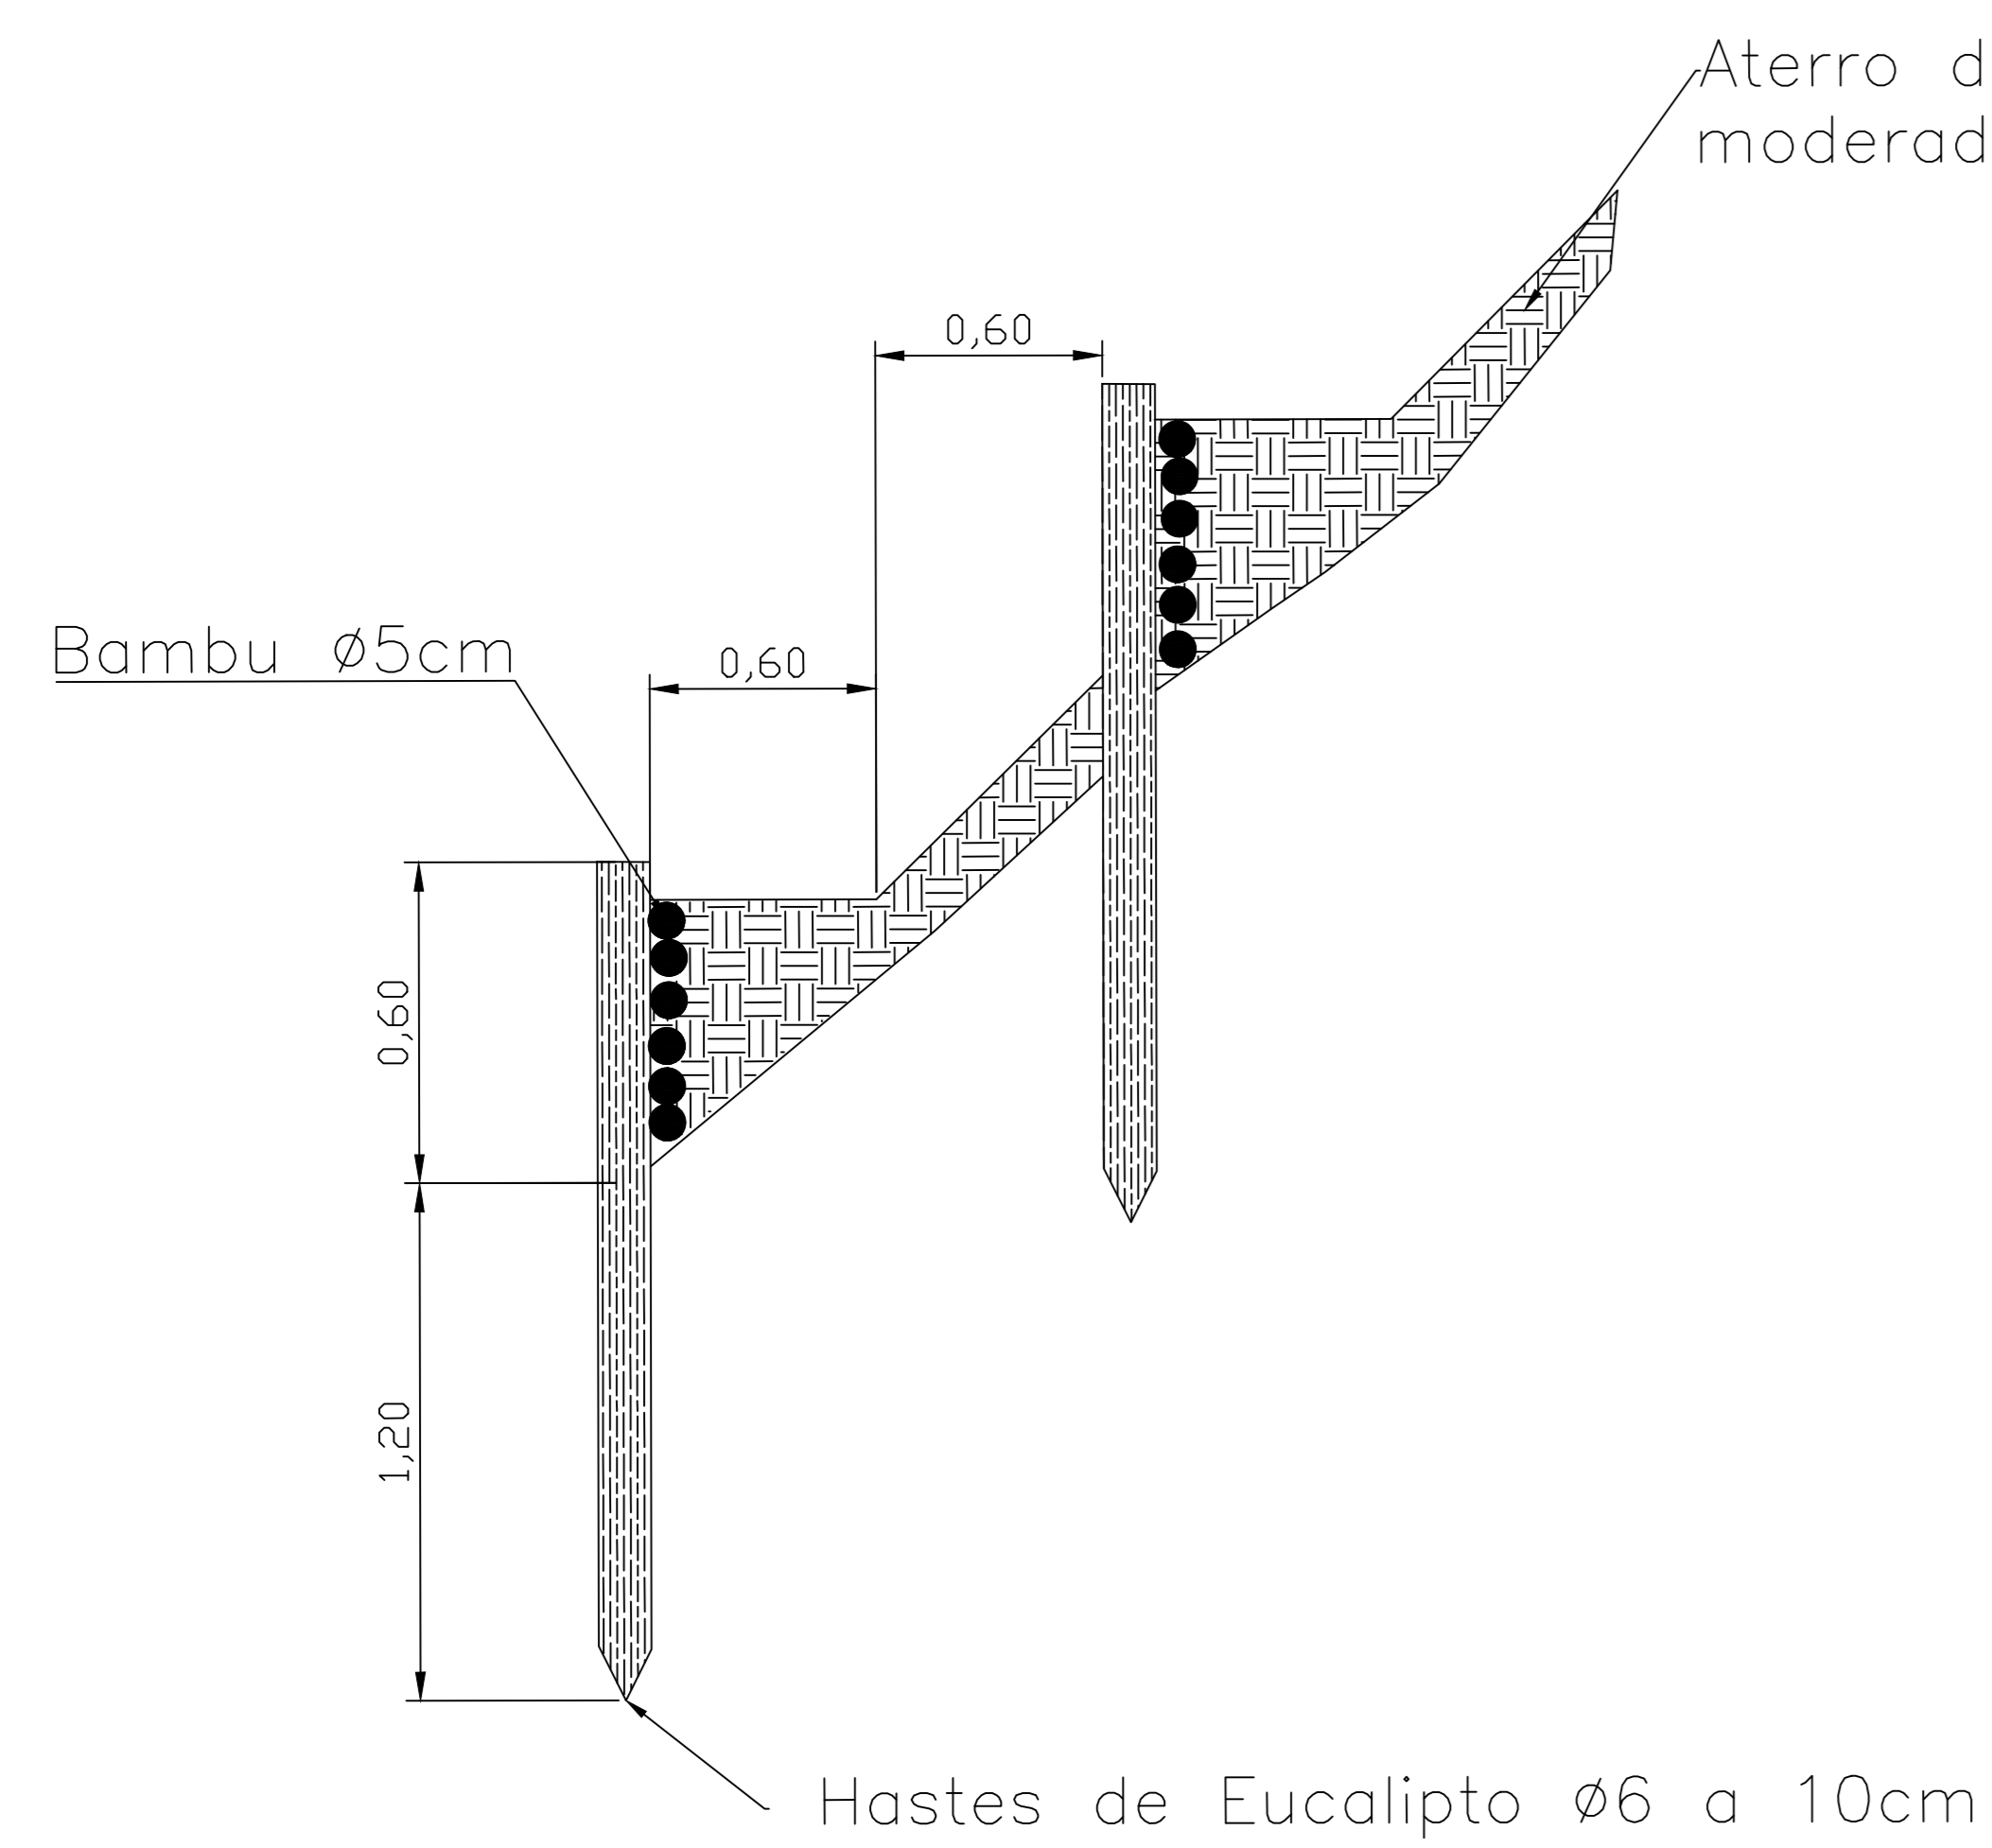

DETALHE DA PALIÇADA

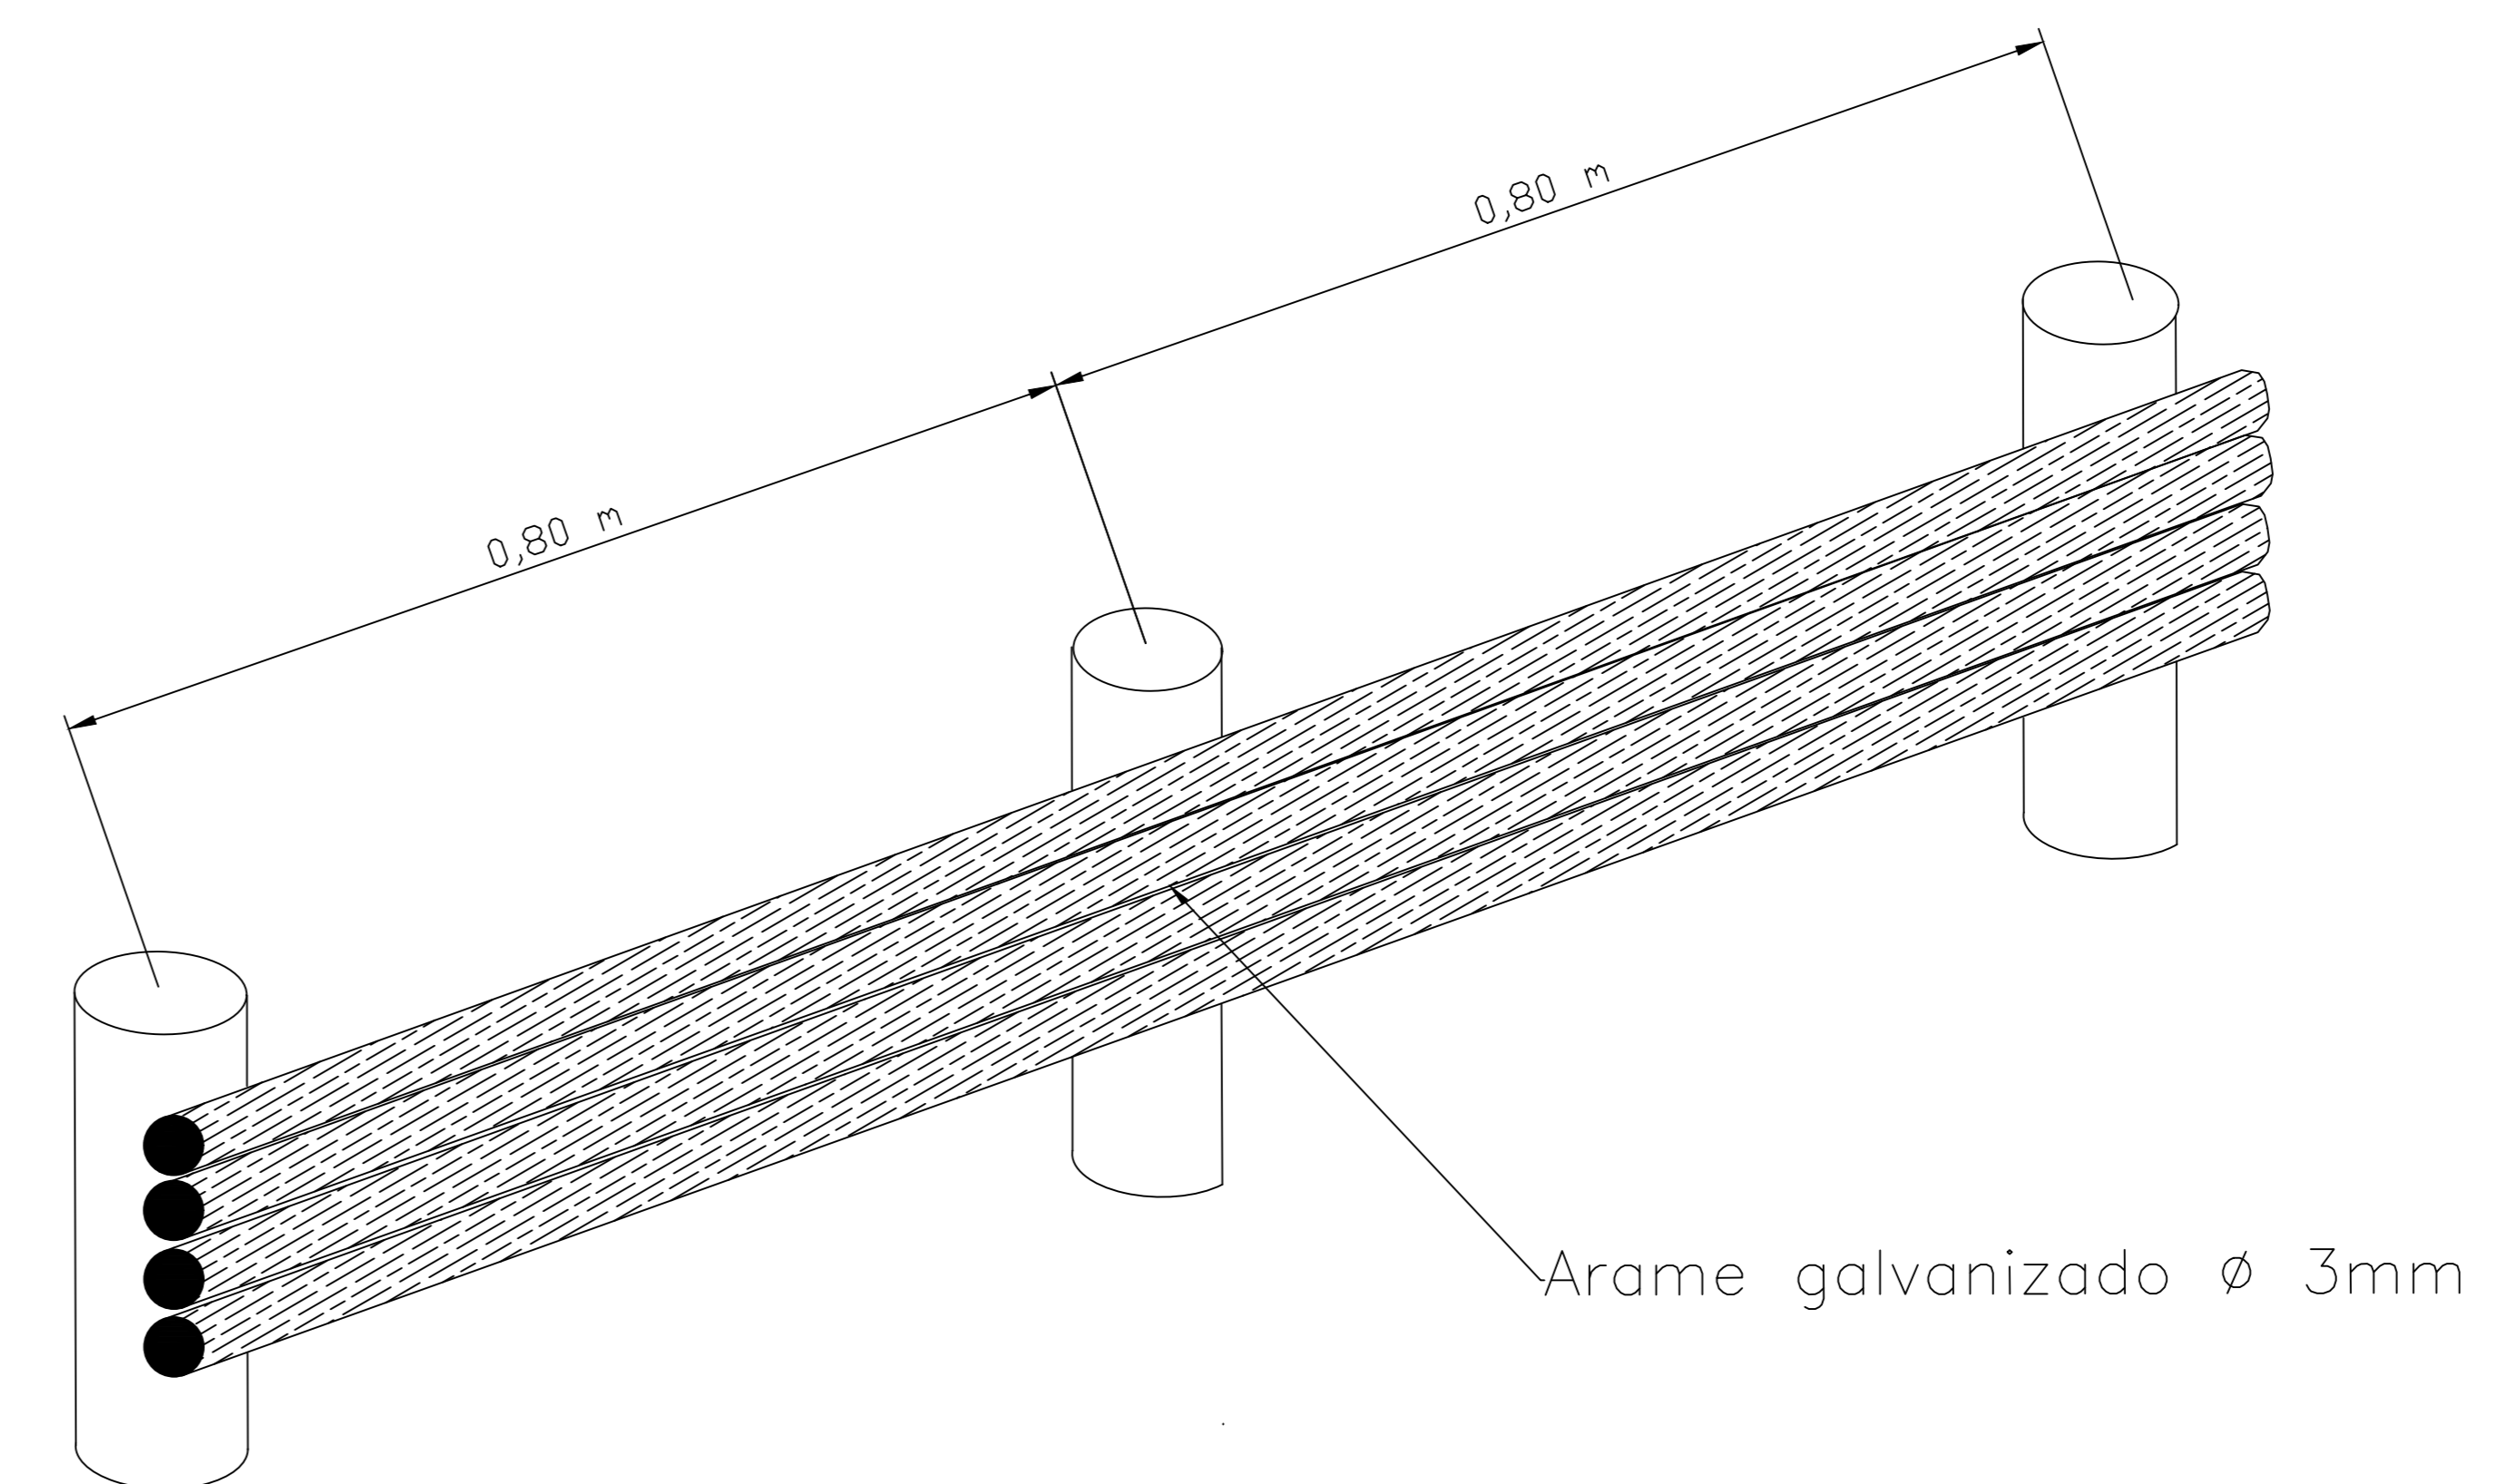

DETALHE INDICATIVO DA AMARRAÇÃO

NOTA:

1- COTAS, DIMENSÕES E MEDIDAS ESTÃO EM METRO, EXCETO ONDE INDICADO.

TCA - SOLUÇÕES E PLANEJAMENTO AMBIENTAL LTDA - EPP		
Empreendimento: Empreendimento 269 - ALPA - 2013 Contrato FEHIDRO 047/2014		
Localização: Município de Itai - SP.		
Título: Detalhes Construtivos para Recuperação de Áreas de Boçoroca		
Projeto: "Elaboração do Plano Diretor de Controle de Erosão Rural para o Município de Itai - SP"		
Execução: TCA - Soluções e Planejamento Ambiental Ltda - EPP		
Data: Dezembro/2015	Escala: Sem escala	Desenho: 09
Responsável Técnico: Tecnólogo: Márcio Lucio Gonzaga CREA: 0601315882		