




# 4A

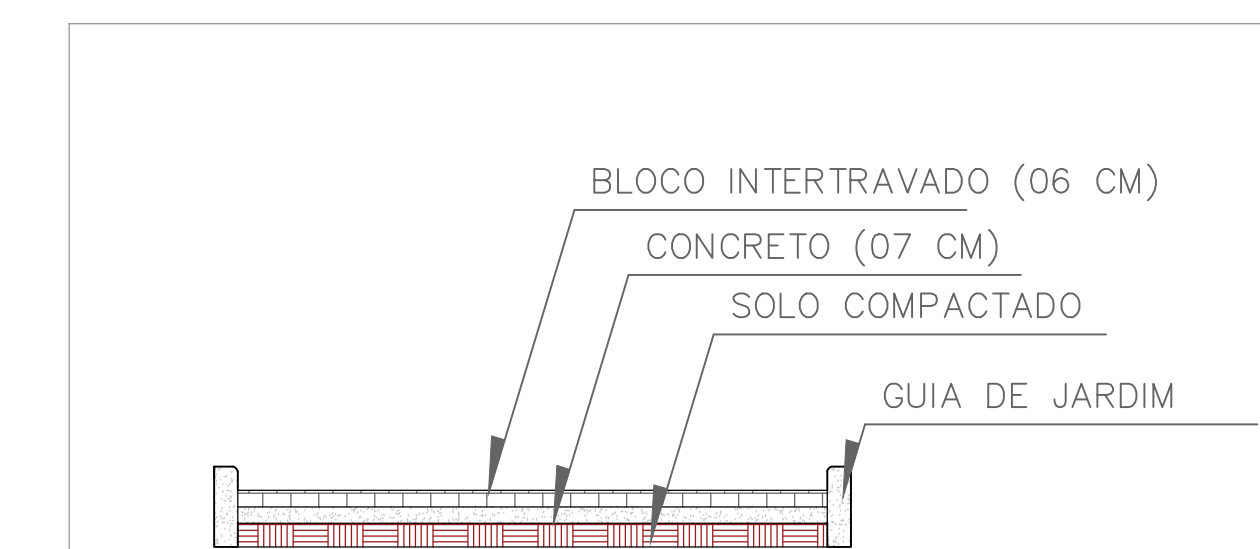

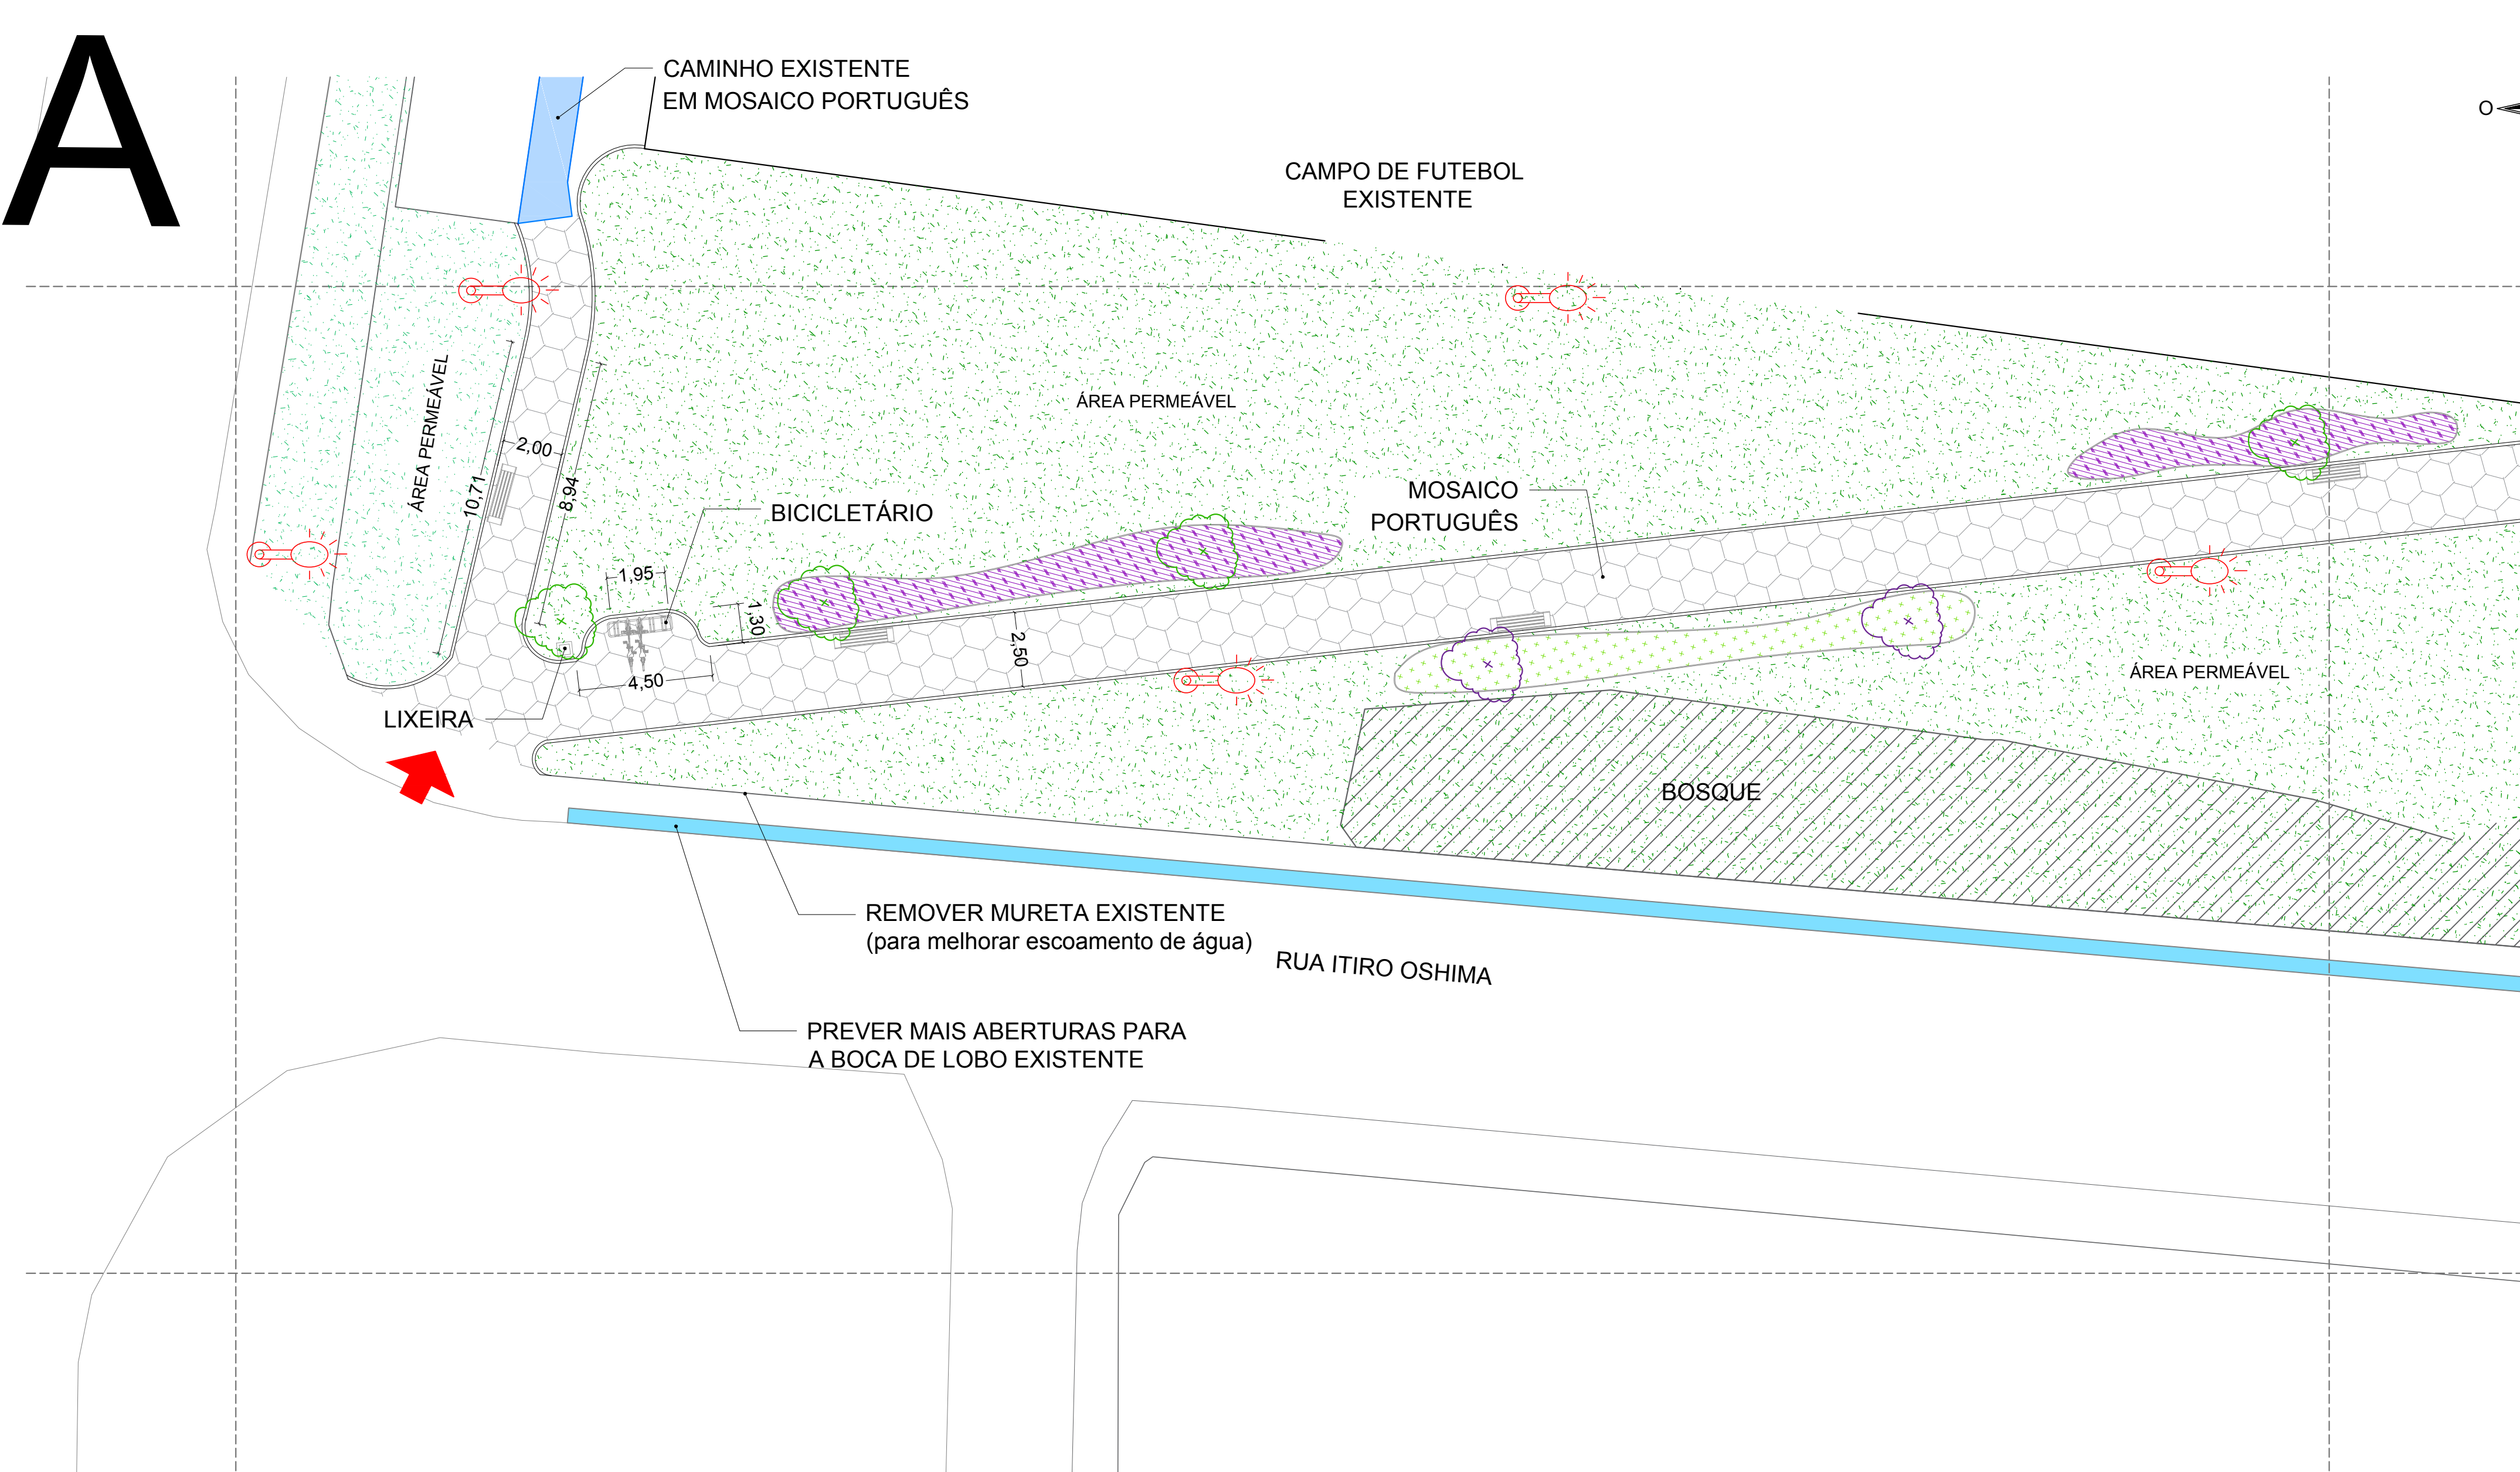

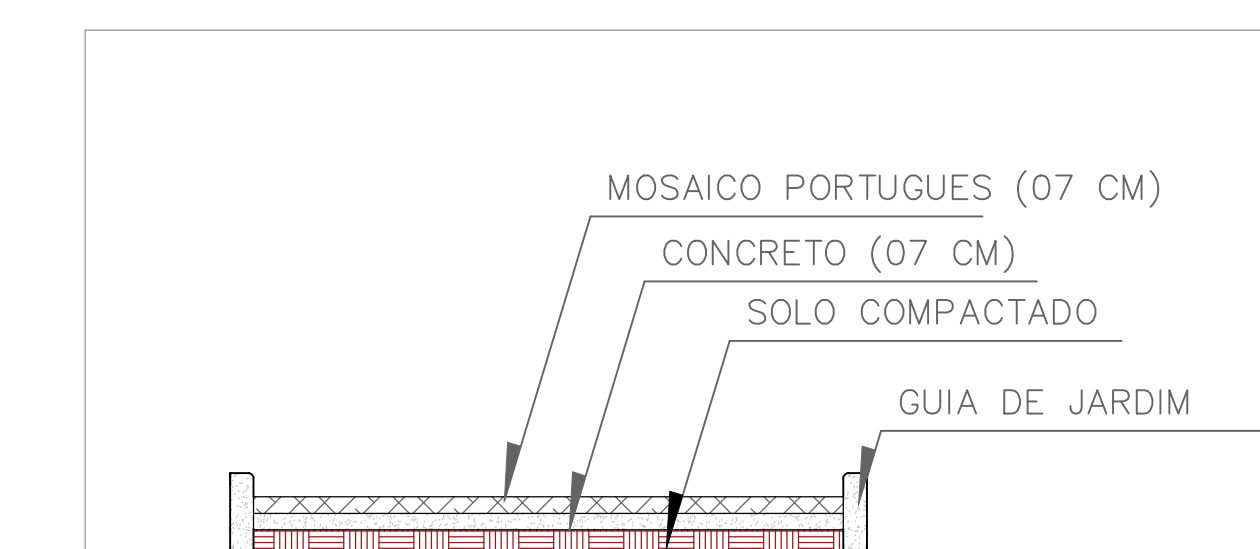



SEÇÃO DA CALÇADA (BLOCO INTERTRAVADO)



S.: ESC.



SEÇÃO DA CALÇADA (MOSAICO PORTUGUÊS)


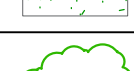
S.: ESC

<b>LEGENDA PAISAGISMO</b>	
	TRAPOEIRABA ROXA
	GRAMA AMENDOIM
	GRAMA ESMERALDA
	GRAMA MATO GROSSO
	ÁRVORE PAU-FERRO
	JACARANDÁ

LEGENDA PAVIMENTAÇÃO	
	PAVIMENTAÇÃO EXISTENTE
	PAVIMENTAÇÃO A IMPLANTAR - BLOCO CIMENTÍCIO INTERTRAVADO
	PAVIMENTAÇÃO A IMPLANTAR - MOSAICO PORTUGUES

<b>LEGENDA EQUIPAMENTOS URBANOS</b>	
	ACESSOS
	POSTE DE ILUMINAÇÃO
	BANCO
	LIXEIRA
	BEBEDOURO
	BICICLETÁRIO

# 4B

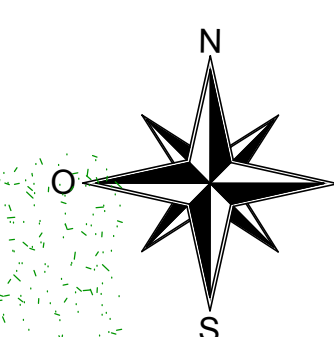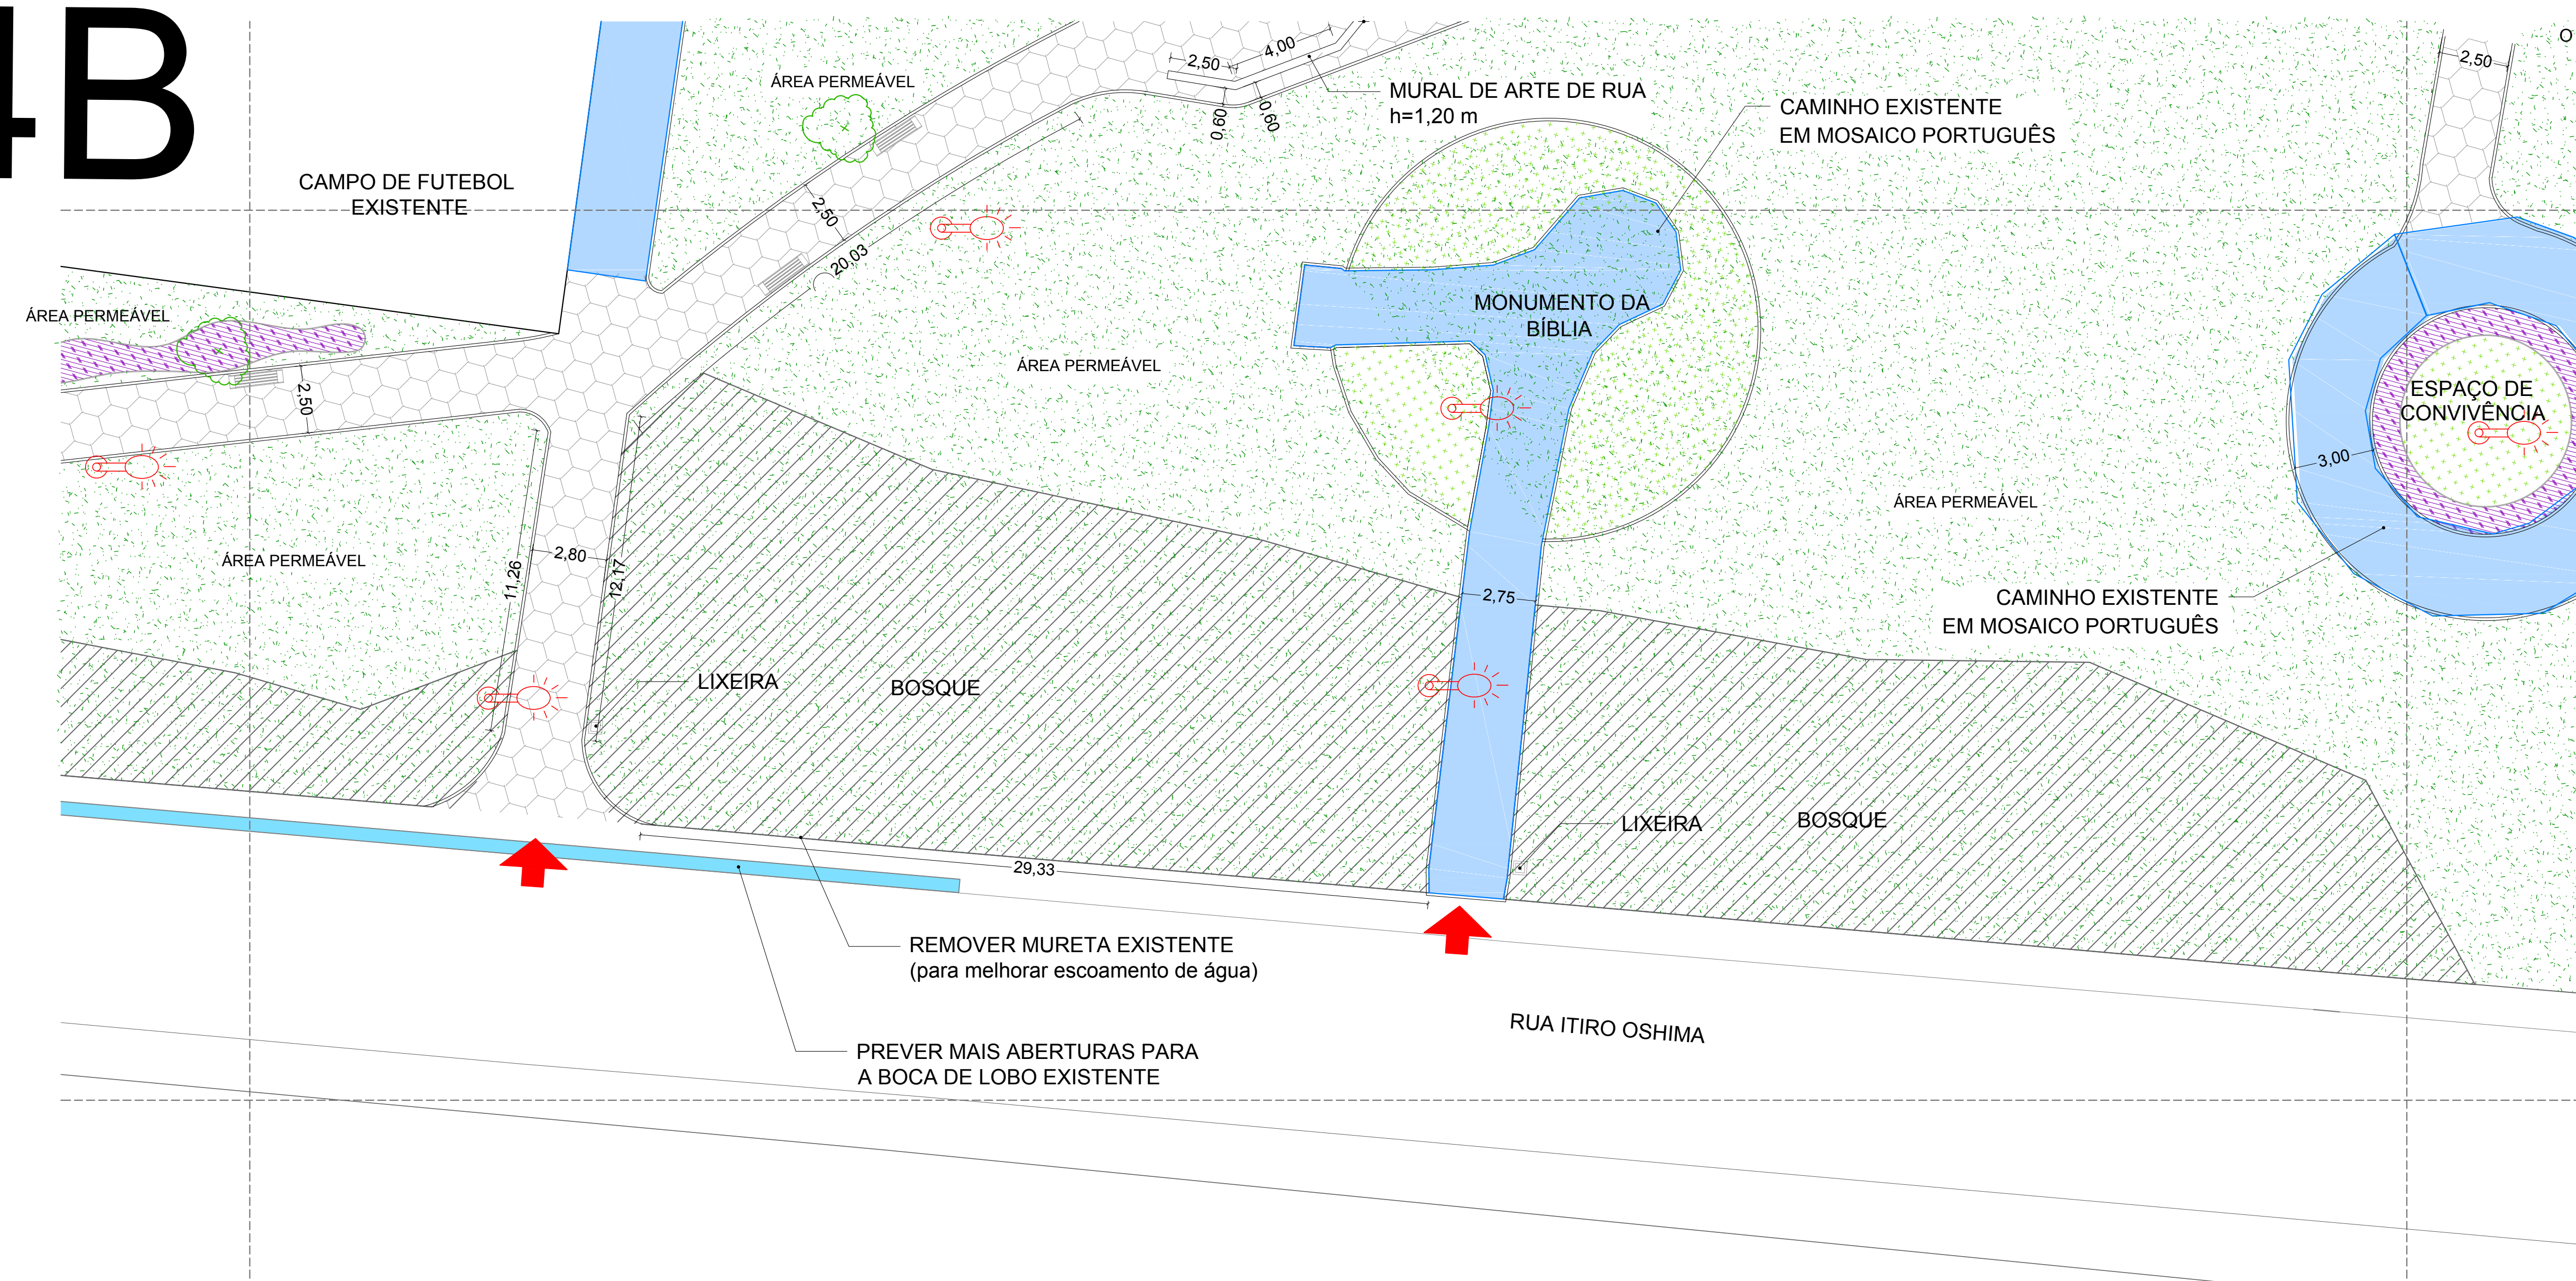

## PROJETO URBANO

ESCALAS INDICADAS

07 / 10

## REFORMA E REVITALIZAÇÃO DO CENTRO ESPORTIVO DA PRAÇA DA BÍBLIA

TÍTULO

**PREFEITURA MUNICIPAL DE ITAÍ**

CNPJ 46.634.200/0001-05  
PROPRIETÁRIO

**RUA ITIRO OSHIMA S/Nº - EQUIPAMENTOS COMUNITÁRIOS 1- VILA CAPITÃO CEZÁRIO  
- 18737-030 -MATRÍCULA Nº 49.213 -RI AVARÉ-SP.  
ITAÍ SP.**

## LOCAL

## LOCALIZAÇÃO

( s/ escala )

JULHO/2020



A APROVAÇÃO DESTE PROJETO NÃO IMPLICA NO RECONHECIMENTO POR PARTE DA PREFEITURA, NO DIREITO DE PROPRIEDADE DO TERRENO, NEM EXIME O PROJETISTA DE SUA RESPONSABILIDADE SOBRE O MESMO.

ÁREAS	( m2 )
TERRENO: _____	27.146,00
CALÇADA NOVA	
MOSAICO PORTUGUÊS: _____	1.012,65
BLOCO INTERTRAVIDO _____	367,50
PASSEIO EXISTENTE	
MOSAICO PORTUGUÊS: _____	2.688,71

ESCALAS:  
INDICADAS

PROPRIETÁRIO  
PREFEITURA MUNICIPAL DE ITÁ  
THIAGO DOS SANTOS MICHELIN

AUTOR DO PROJETO E RESP. TÉCNICO  
JOÃO OTÁVIO CASTILHO DOS SANTOS  
CREA 5068242916

**APROVAÇÃO**