
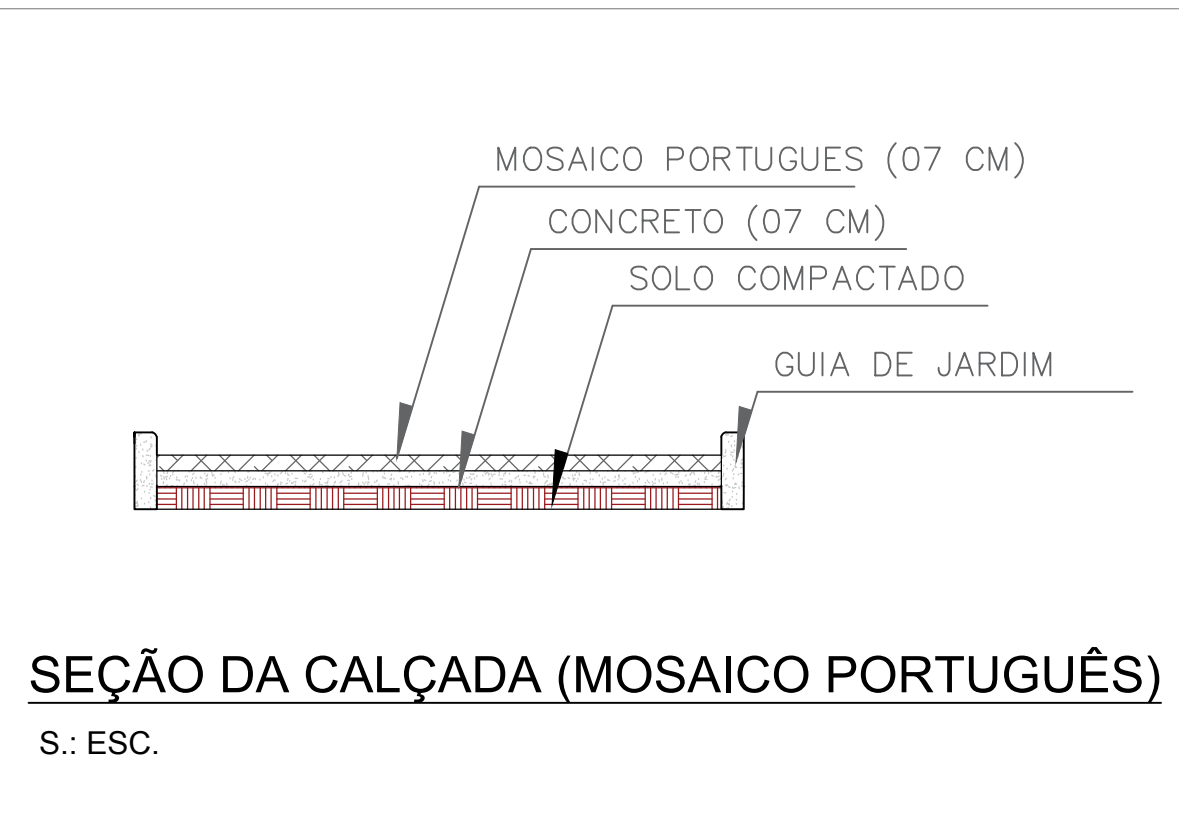
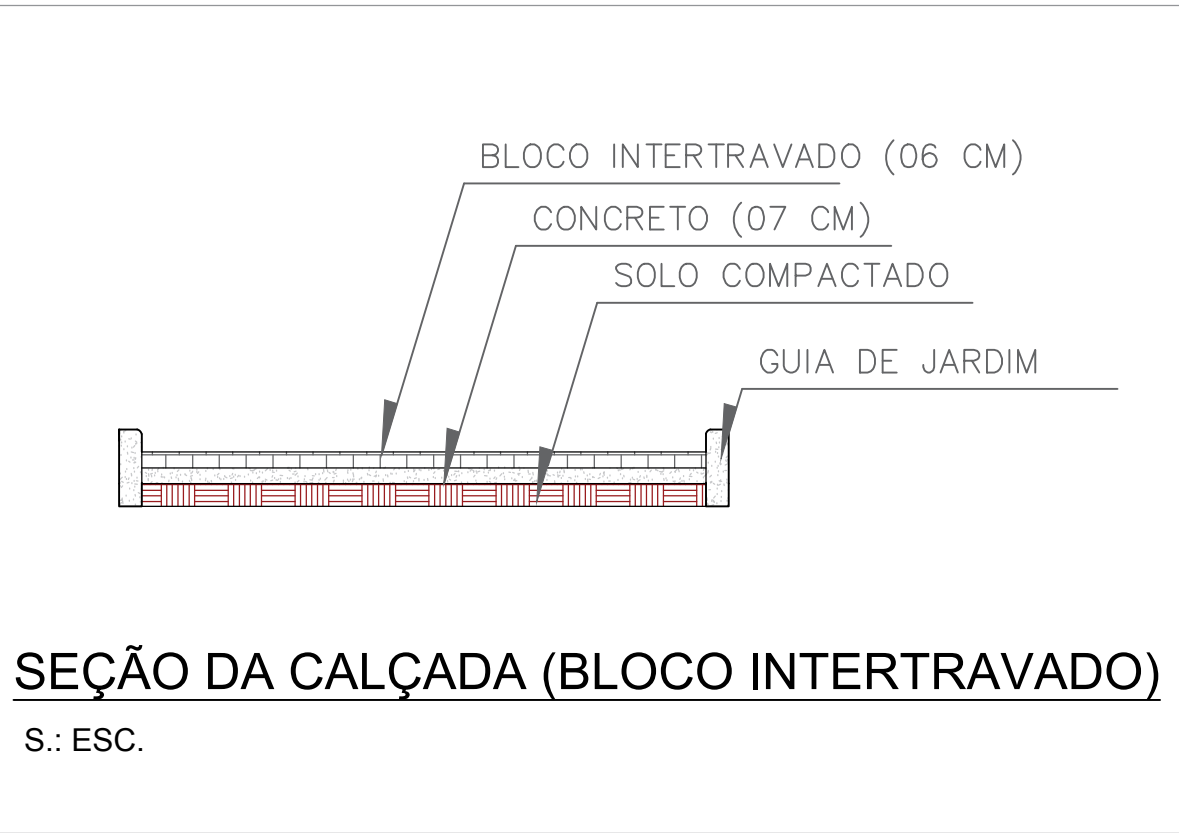
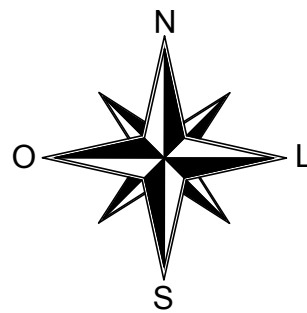


3B

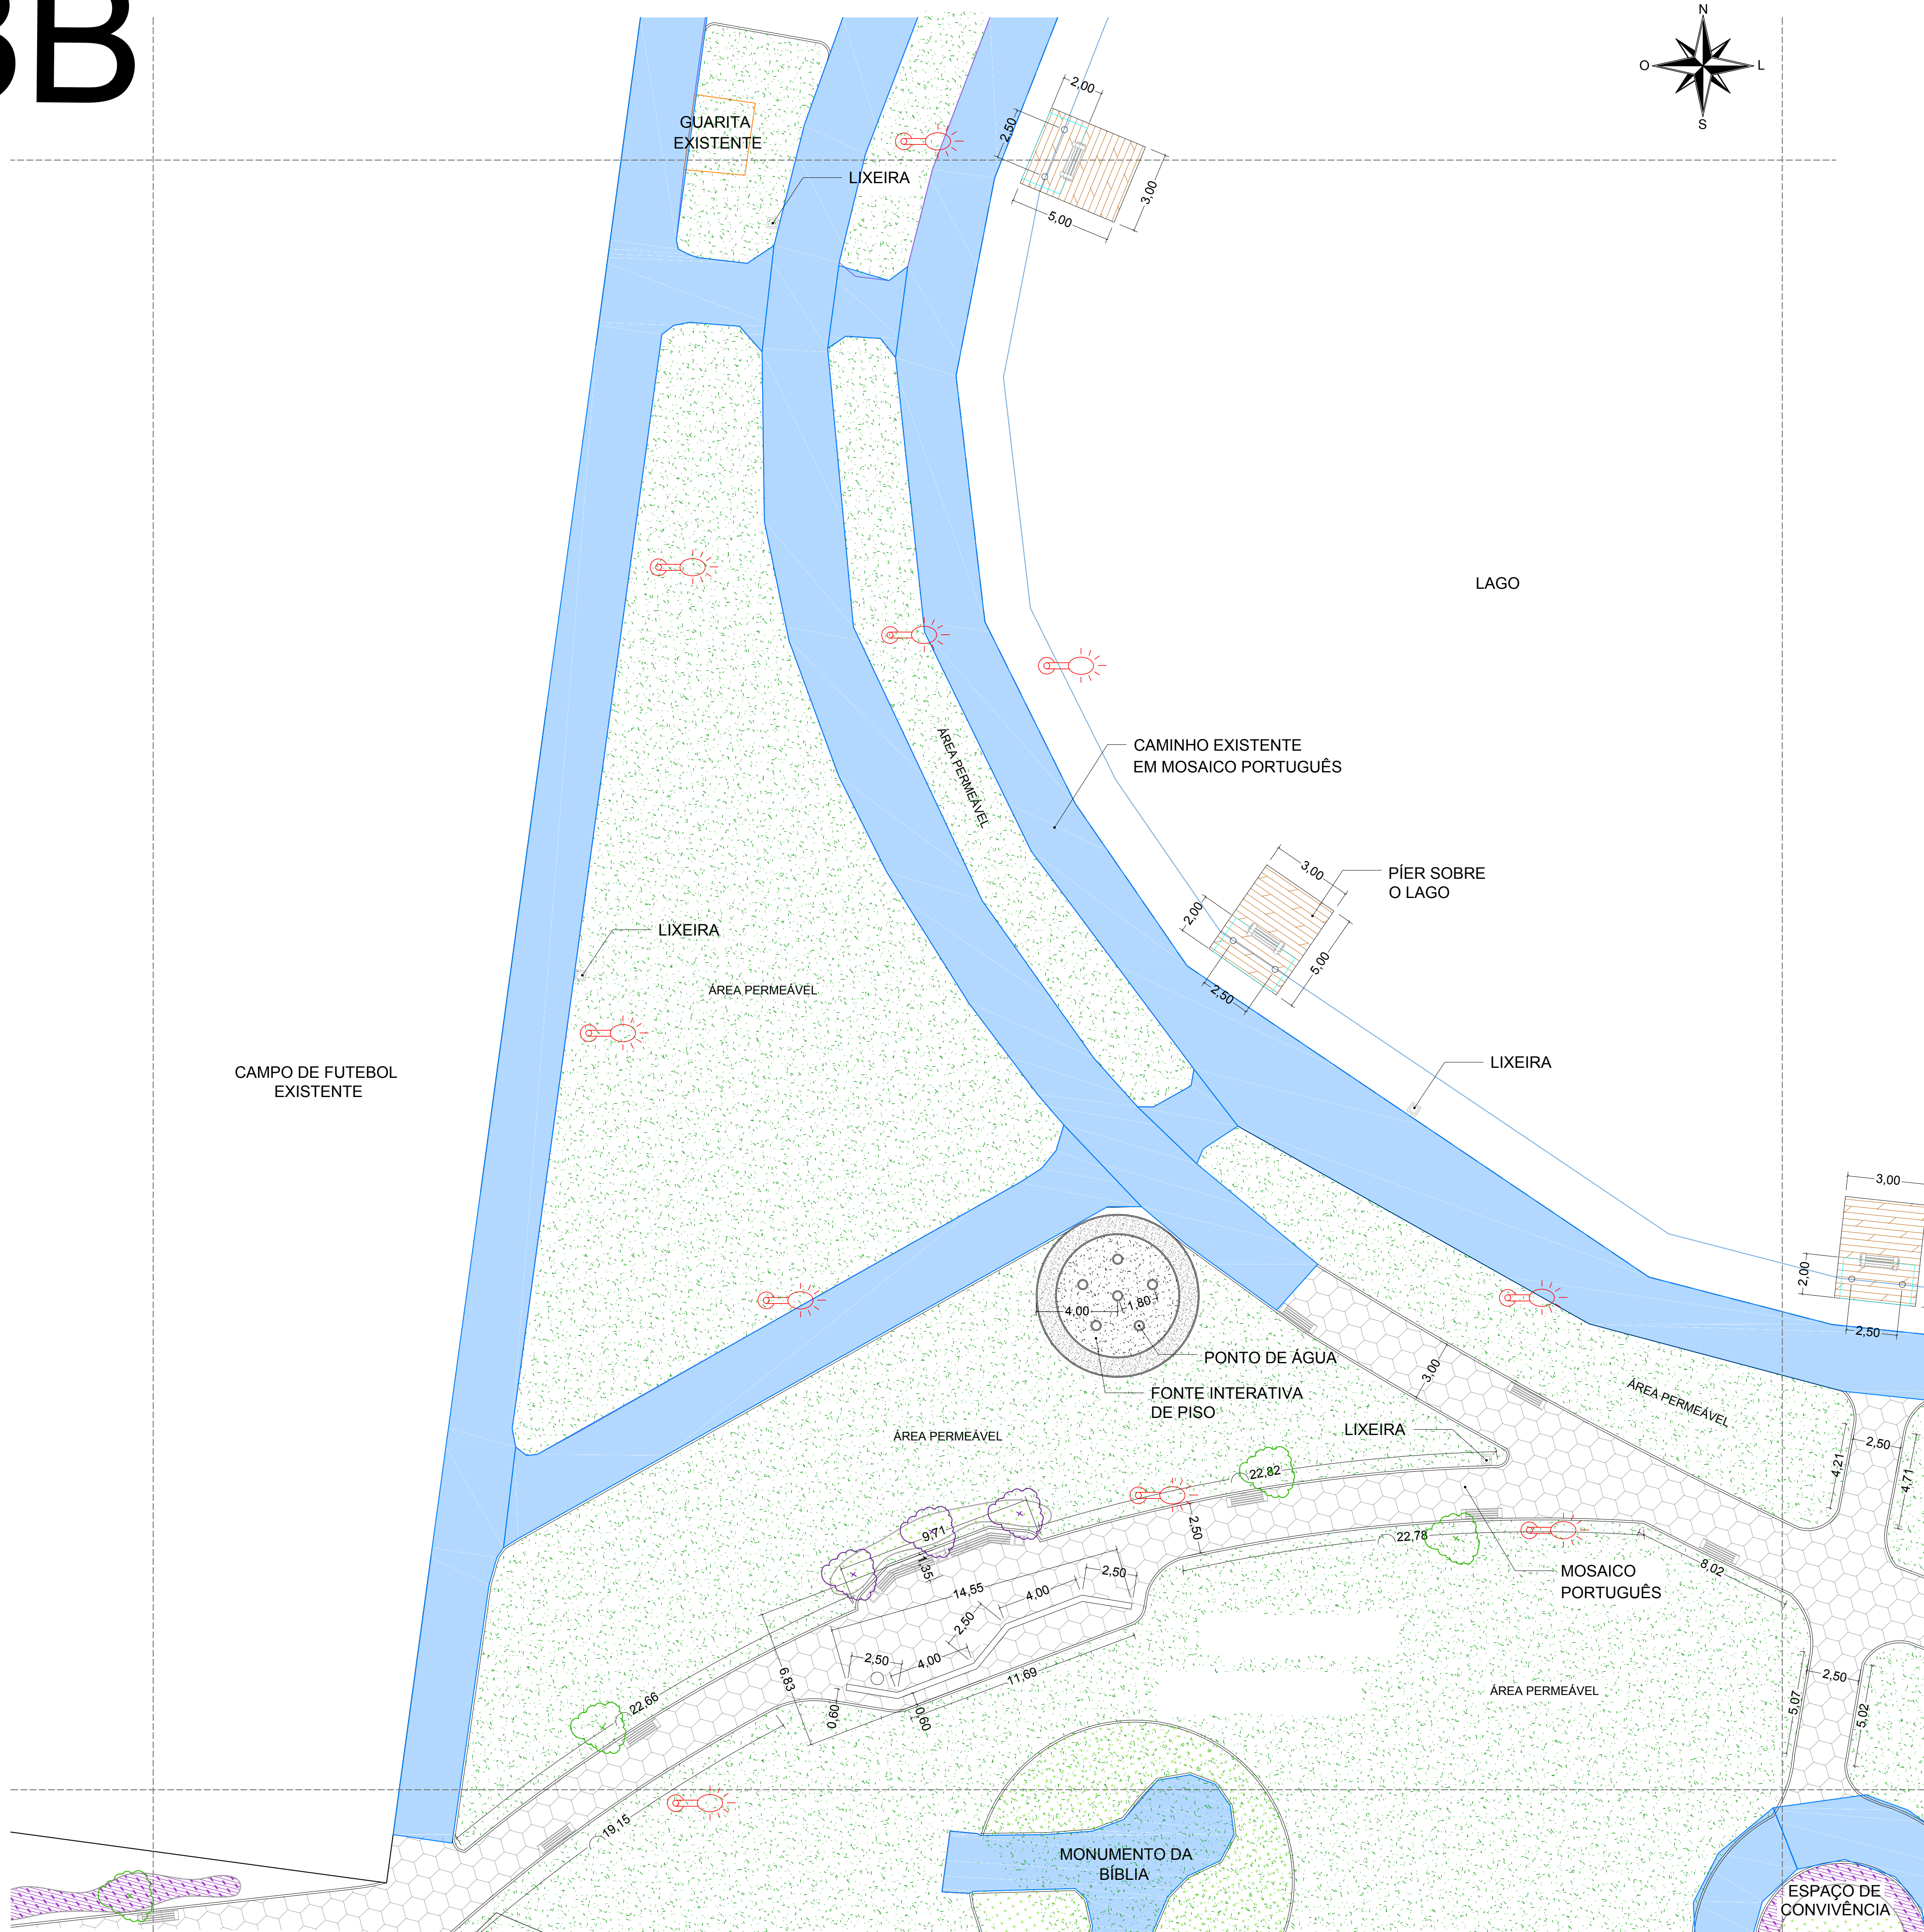

LEGENDA PAISAGISMO	
	TRAPOERABA ROXA
	GRAMA AMENDOIM
	GRAMA ESMERALDA
	GRAMA MATO GROSSO
	ÁRVORE PAU-FERRO
	JACARANDÁ

LEGENDA PAVIMENTAÇÃO	
	PAVIMENTAÇÃO EXISTENTE
	PAVIMENTAÇÃO A IMPLANTAR - BLOCO CIMENTÍCIO INTERTRAVADO
	PAVIMENTAÇÃO A IMPLANTAR - MOSAICO PORTUGUES

LEGENDA EQUIPAMENTOS URBANOS	
	ACESSOS
	POSTE DE ILUMINAÇÃO
	BANCO
	LIXEIRA
	BEBEDOURO
	BICICLETÁRIO

PROJETO URBANO

ESCALAS INDICADAS 05 / 10

REFORMA E REVITALIZAÇÃO DO CENTRO ESPORTIVO DA PRAÇA DA BÍBLIA

TÍTULO

PREFEITURA MUNICIPAL DE ITAÍ

CNPJ 46.634.200/0001-05
PROPRIETÁRIO

RUA ITIRO OSHIMA S/Nº - EQUIPAMENTOS COMUNITÁRIOS 1- VILA CAPITÃO CEZÁRIO - 18737-030 -MATRÍCULA Nº 49.213 -RI AVARE-SP.
LOCAL

LOCALIZAÇÃO

(s/ escala)

JULHO/2020



A APROVAÇÃO DESTE PROJETO NÃO IMPLICA NO RECONHECIMENTO POR PARTE DA PREFEITURA, NO DIREITO DE PROPRIEDADE DO TERRENO, NEM EXIME O PROJETISTA DE SUA RESPONSABILIDADE SOBRE O MESMO.

ÁREAS	(m2)
TERRENO:	27.146,00
CALÇADA NOVA	
MOSAICO PORTUGUÊS:	1.012,65
BLOCO INTERTRAVADO	367,50
PASSEIO EXISTENTE	
MOSAICO PORTUGUÊS:	2.688,71

ESCALAS:
INDICADAS

PROPRIETÁRIO
PREFEITURA MUNICIPAL DE ITAÍ
THIAGO DOS SANTOS MICHELIN

AUTOR DO PROJETO E RESP. TÉCNICO
JOÃO OTÁVIO CASTILHO DOS SANTOS
CREA 5089242918

APROVAÇÃO